
LEGENDE DES RESEAUX

Réseau en classe A reporté depuis DT	Points de mesure réseau (profondeur)
Réseau électrique Haute Tension	Réseau de Gaz et hydrocarbures
Réseau électrique Basse Tension	Réseau de Telecommunication
Réseau d'Eclairage Public	Réseau de Fibre Optique
Réseau de Signalisation	Réseau Vidéo
Réseau d' Eau Potable	Réseau d'Assainissement Eaux Pluviales
Réseau de Chauffage urbain	Réseau d'Assainissement Eaux Usées
Tranchée Multiréseaux	Réseau d'Assainissement Unitaire
Réseau Inddéterminé	Réseau d'Assainissement Refoulement

NOTA1 : (coordonnées X, Y, Z, (RESEAU) = altitude de la génératrice supérieure : annexe 4) Les profondeurs sont indiquées depuis la **génératrice supérieure des réseaux** (Y, Z, (RESEAU) = altitude de la génératrice supérieure : annexe 4) Les profondeurs sont indiquées depuis la **génératrice supérieure des réseaux** (Y, Z, (RESEAU) = altitude de la génératrice supérieure : annexe 4) Les profondeurs sont indiquées depuis la **génératrice supérieure des réseaux** hors fouille pour le **réseau d'assainissement** où les profondeurs sont indiquées en **fil d'eau du tuyau**. La nature du réseau (EU/EP/unitaire quand il est indiqué) ainsi que les données figurent sur le plan à titre indicatif. Ces constations ont été réalisées en sus par nos techniciens afin d'améliorer la lecture et la compréhension du plan. Ces informations ne peuvent en aucun cas servir à d'autres fins que pour l'utilisation de la position et l'altitude en classe B des canalisations comme prévu dans notre mission, dans le cadre de la loi anti-endommagement.

NOTA2 : certaines parties de réseau n'ont pas pu être repositionnées en classe A. Ils sont représentés à titre indicatif sur le plan, en classe B (B-B-B-B) Les informations (X-A-A-A) ; Position horizontale et profondeur sont à retrouver sur le plan fourni par le concessionnaire. Y/m Rapport mesurés et matérialisés au sol.

Le fond de plan global, fourni par le client, apparaît à titre indicatif, un levé topographique non exhaustif a été effectué lors de l'intervention de détection des réseaux qui a permis de recaler approximativement le fond de plan initial en coordonnées.

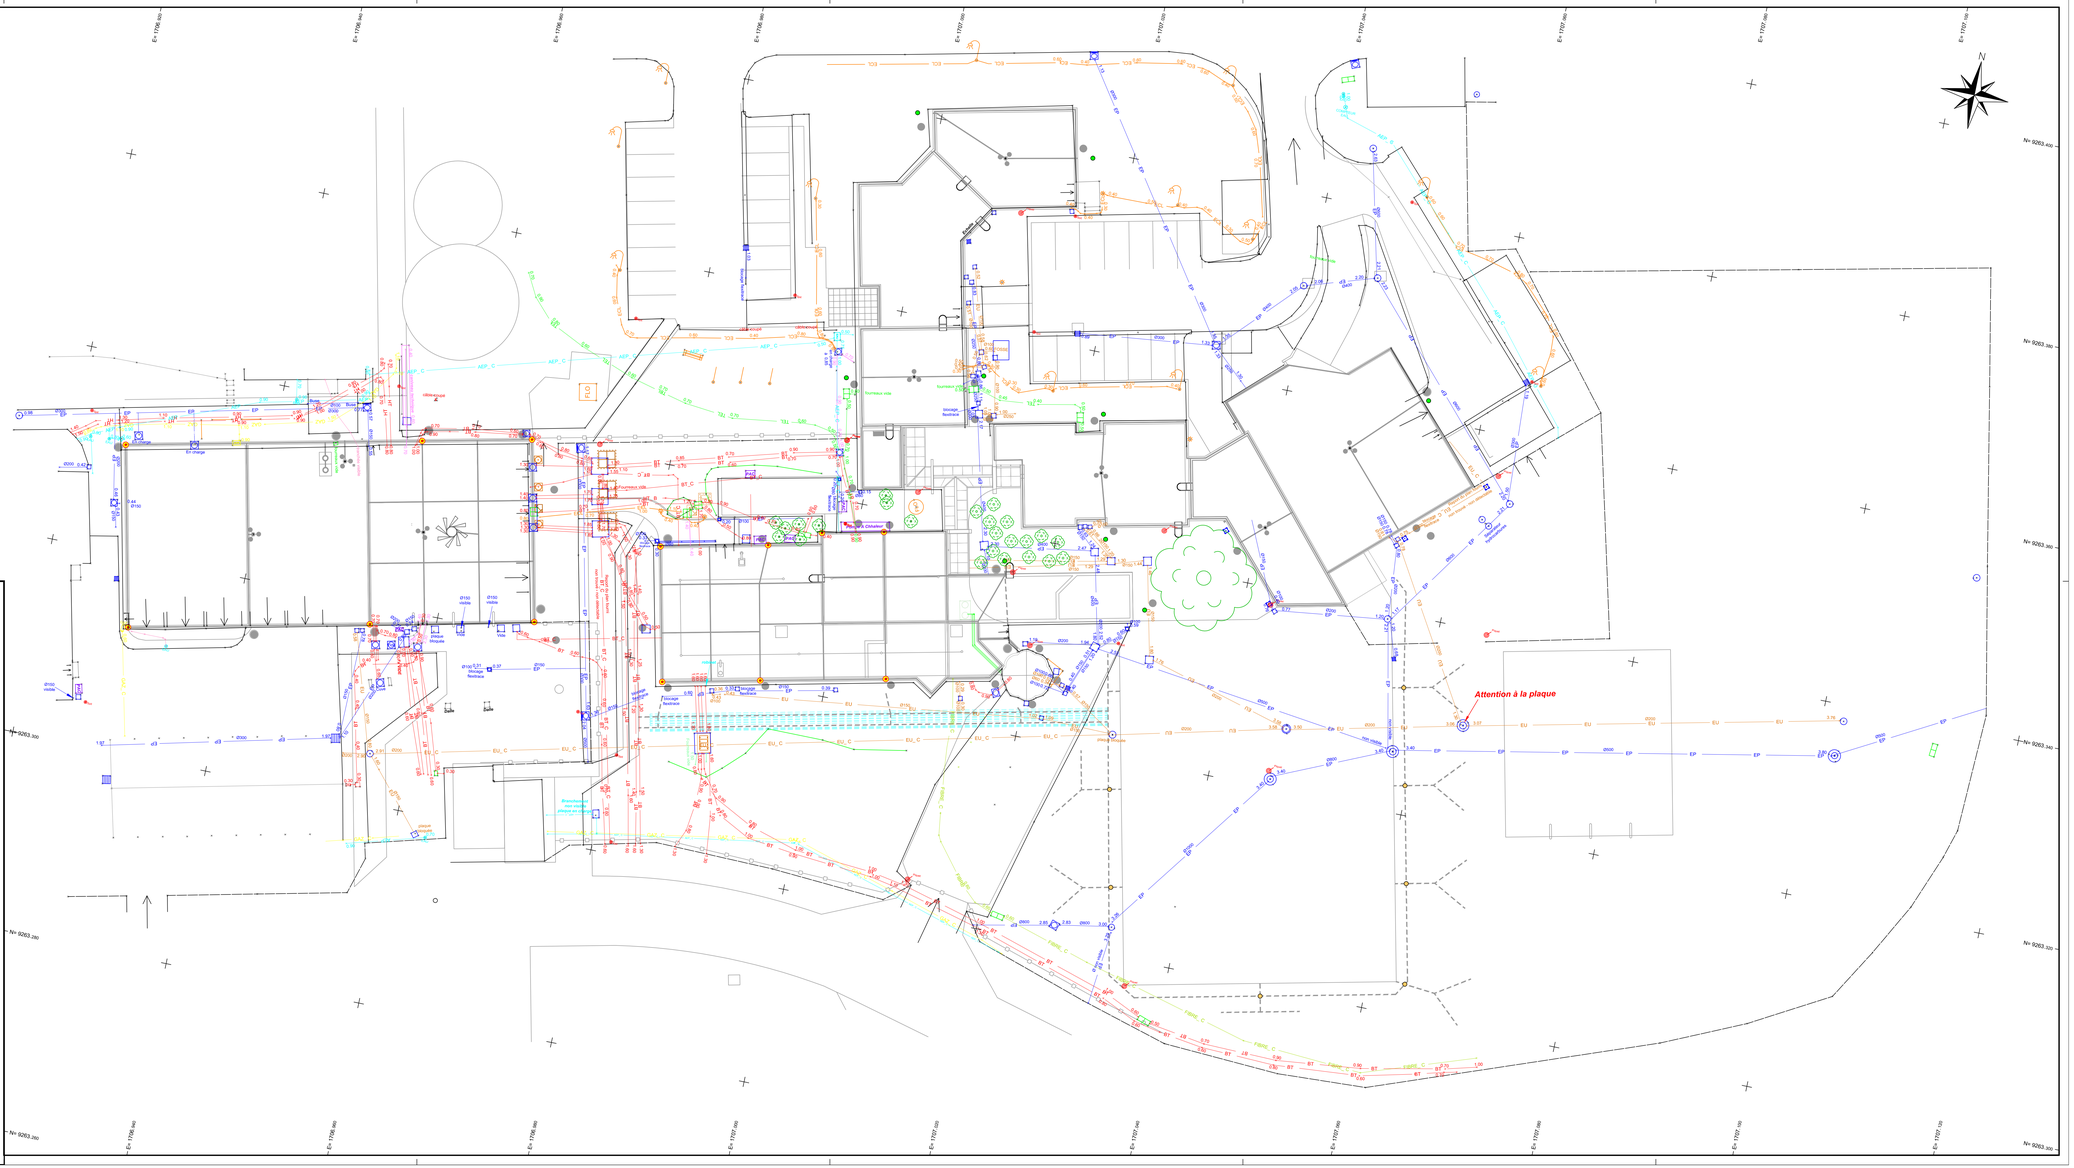

COMMUNE DE LESQUIN

DEPARTEMENT DU NORD

Route de l'aéroprt - Aéroport de Lesquin

DENIS BTP
TRAVAUX PUBLICS, ENTRETIEN
www.denisbtp.fr

PLAN DE GEOLOCALISATION DES RESEAUX ENTERRES DETECTES VUE EN PLAN

Service Topographie

- Ce plan ne peut être dissocié du rapport d'analyse -

Affaire N° : 40401

Phase :

Système de Projection : Lambert 93 CC 50

Système Altimétrique : I.G.N. 69

Réf. du plan	Indice
RES	01

Nom du fichier : 40401_2_RES_01.dwg

Planche 1/1

Echelle : 1/200

INGEO
INGENIERIE GEOMETRE EXPERT

Siège social
1, Rue Cassini - BP 50 117 - 62.BLENDECQUES
62 502 SAINT-OMER Cedex
Tél : 03.21.38.15.21 / Fax : 03.21.95.22.00
E-mail : contact@ingeo.fr
Site internet : http://www.ingeo.fr

Agences :
AIRE-SUR-LA-LYS - LUMBRES - SAINT-POL-SUR-TERNOISE - ARRAS - LILLE - CAMBRAI

GÉOMÈTRE-EXPERT
MEMBRE D'UN ORDRE DE PROFESSION

Indice	Objet de la Modification	Date	Dessin.	Verif.
01	Etablissement	24/05/2022	C.C	T.C