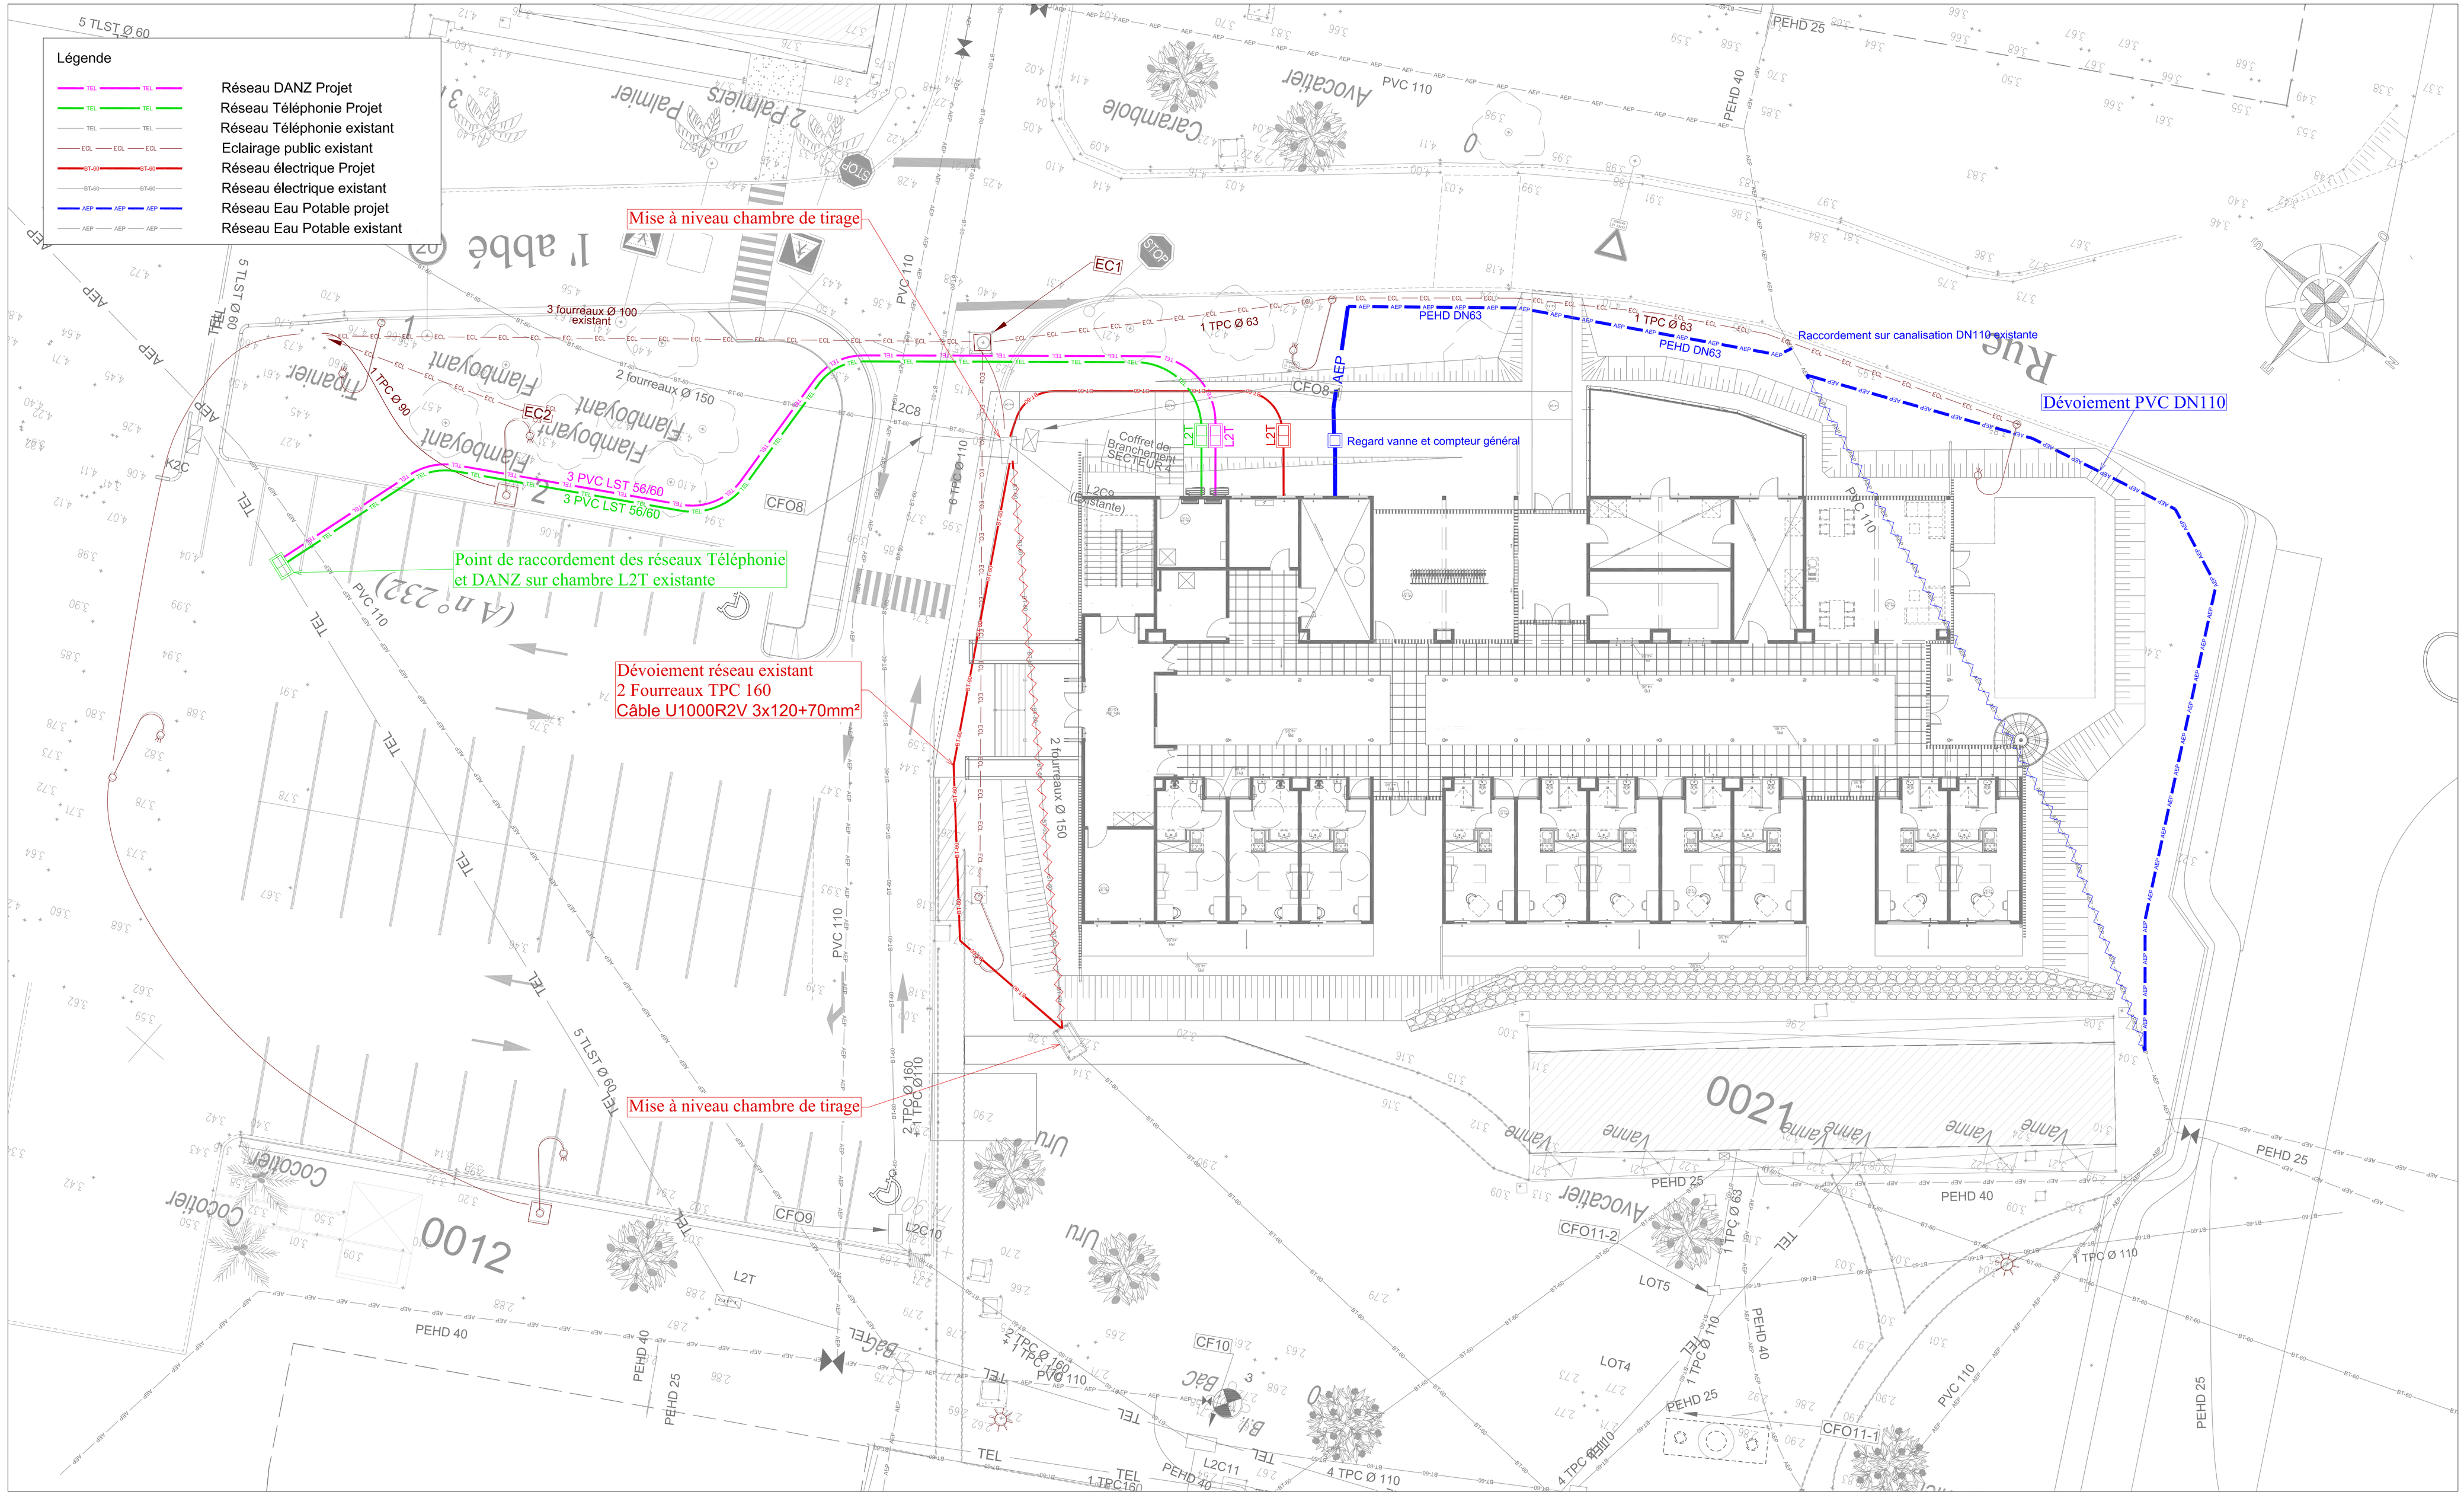

Légende
Réseau DANZ Projet
Réseau Téléphonie Projet
Réseau Téléphonie existant
Eclairage public existant
Réseau électrique Projet
Réseau électrique existant
Réseau Eau Potable projet
Réseau Eau Potable existant
Mise à niveau chambre de tirage
Point de raccordement des réseaux Téléphonie et DANZ sur chambre L2T existante
Dévoiement réseau existant
2 Fourreaux TPC 160
Câble U1000R2V 3x120+70mm²
Mise à niveau chambre de tirage
Dévoiement PVC DN110
Raccordement sur canalisation DN110 existante
Regard vanne et compteur général
Coffret de Branchement SECTEUR 4
3 fourreaux Ø 100 existant
2 fourreaux Ø 150
3 PVC LST 56/60
3 PVC LST 56/60
1 TPC Ø 90
1 TPC Ø 63
PEHD DN63
1 TPC Ø 63
PEHD DN63
2 fourreaux Ø 150
2 TPC Ø 160 + 1 TPC Ø 110
4 TPC Ø 110
1 TPC Ø 63
1 TPC Ø 110
1 TPC Ø 110
PEHD 25
PEHD 40
PEHD 25
PEHD 40
PEHD 25
PEHD 40
PEHD 25
PEHD 40
PEHD 25
PVC 110
PVC 110
PVC 110
PVC 110
PVC 110
PVC 110
PVC 110
PVC 110
5 TLST Ø 60
5 TLST Ø 60
5 TLST Ø 60
5 TLST Ø 60
EC1
EC2
CFO8
CFO8
CFO9
CFO11-2
CFO11-1
CF10
L2C8
L2C8
L2C9
L2C10
L2C11
L2T
L2T
L2T
L2T
K2C
0012
0021
(An°232)
Avocatier
Carambole
Palmier
Flamboyant
Cocotier
Vanne
Bac
Bac
Bac