


Echelle: 1/75

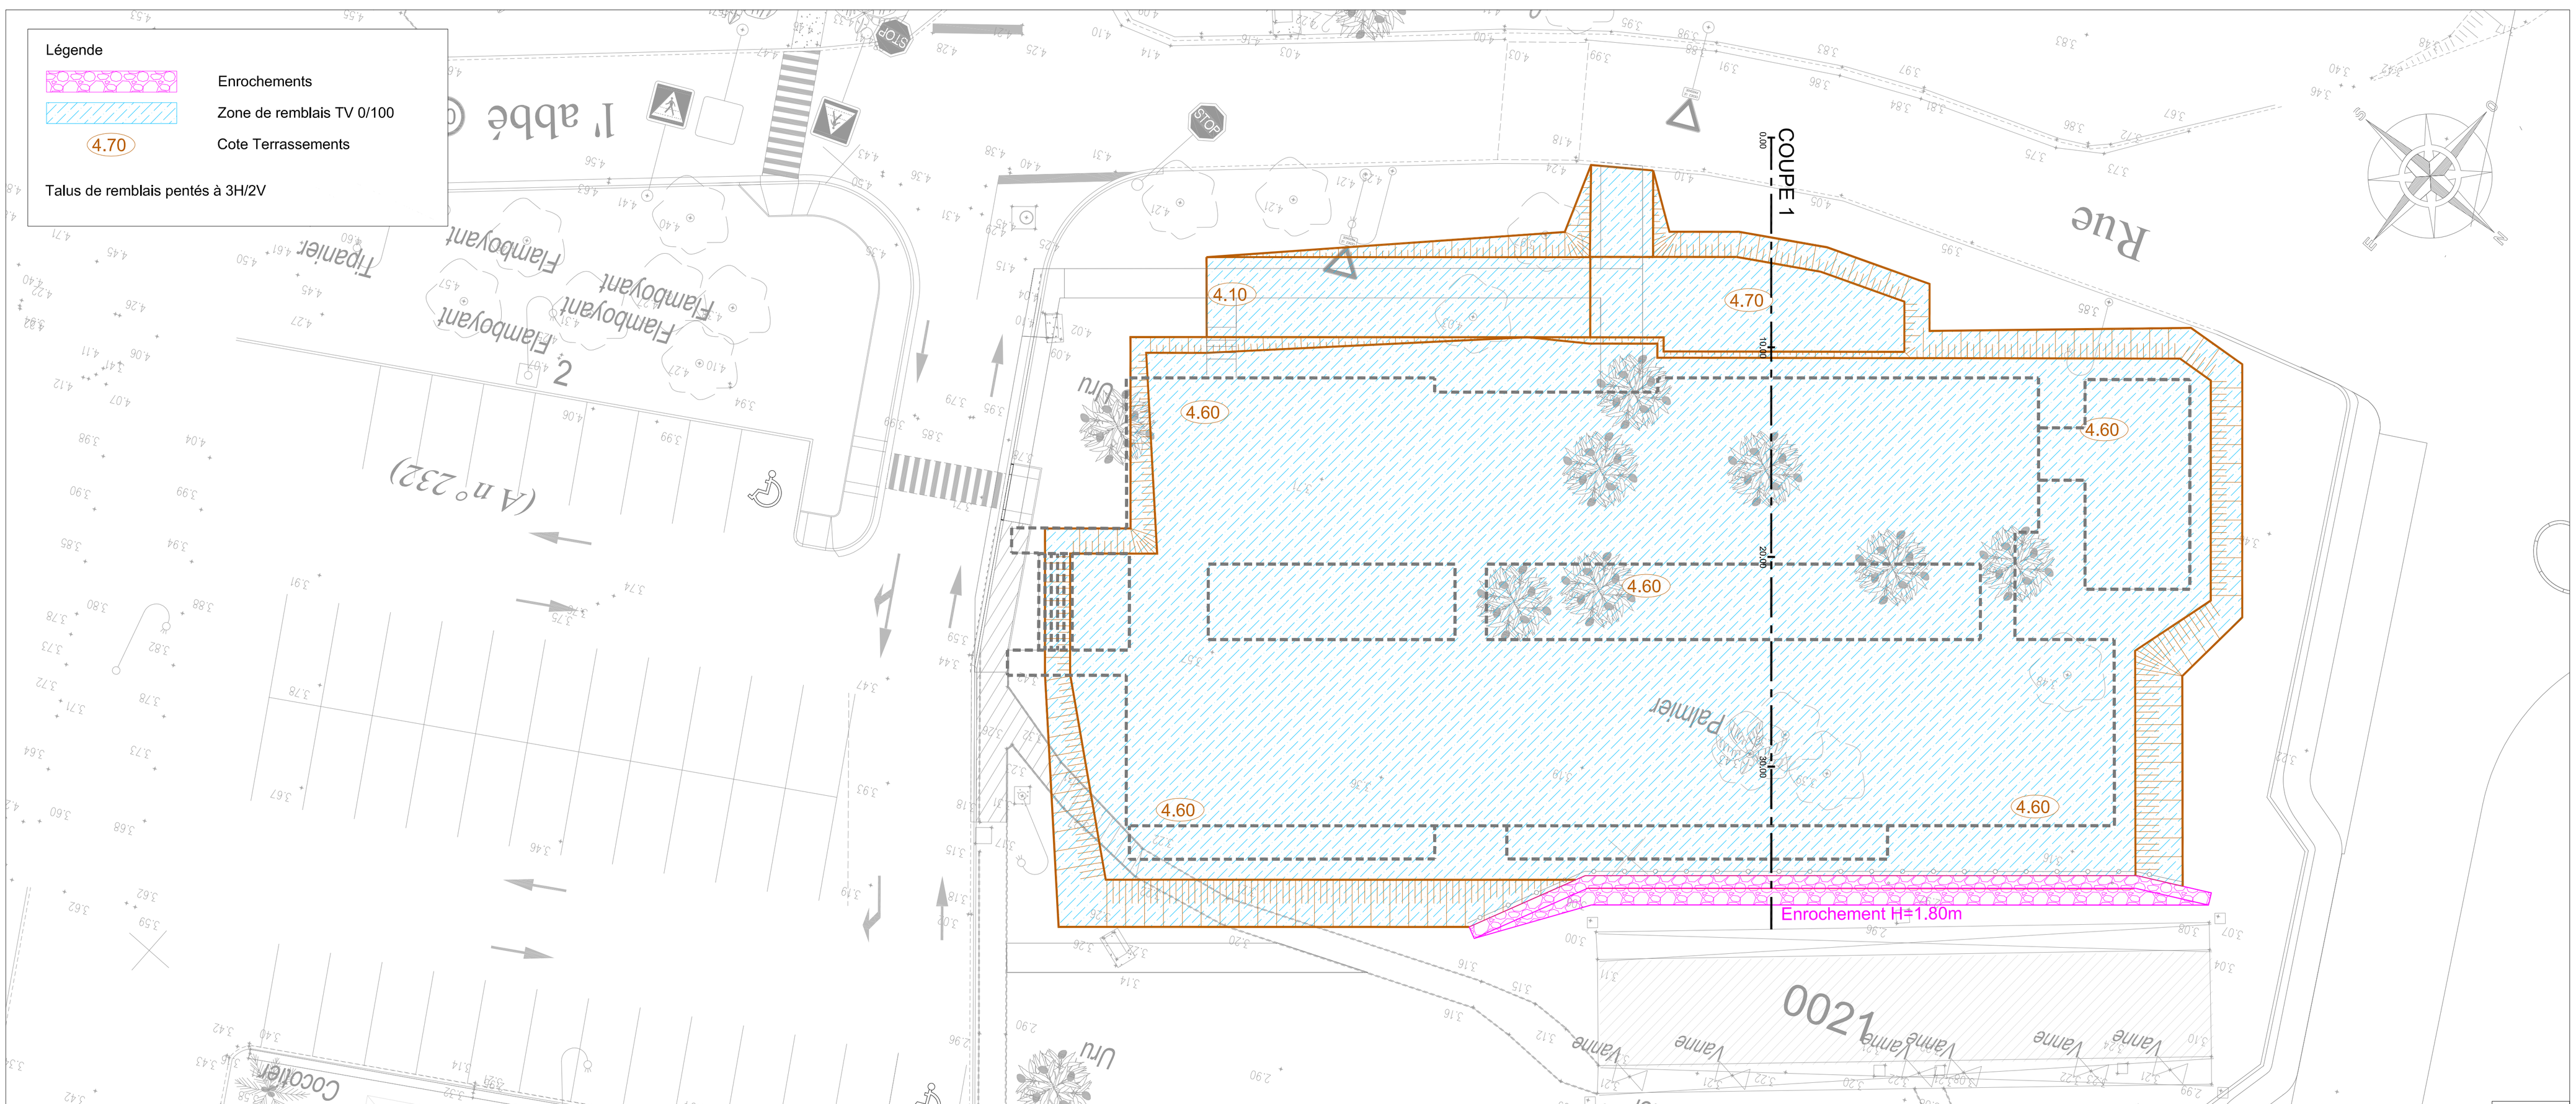

Echelle: 1/150

Maître d'Ouvrage:

DIRECTION D'INFRASTRUCTURE DE LA DEFENSE DE PAPEETE

BP 9154 - 98 716 PIRAE

Projet:

BATIMENT D'HEBERGEMENT

Emprise TAAONE OUEST

Architecte :

TROPICAL ARCHITECTURE

Plan:

TERRASSEMENTS APRES PRECHARGEMENT

Modifications:

indice	date	description
-	27/08/2026	Création du document

BET VRD:

Bureau d'études VRD C3R
Paea, PK 23.5 coté montagne
BP 381580 - 98703 Punaauia
c3r@mail.pf ☎: 87.77.10.53

Plan N°:

987736007L BCC M EI TER DCE

Echelle: 1/150 - 1/75

Indice: –

Phase: DCE