
SOUS-STATION du BÂTIMENT 011

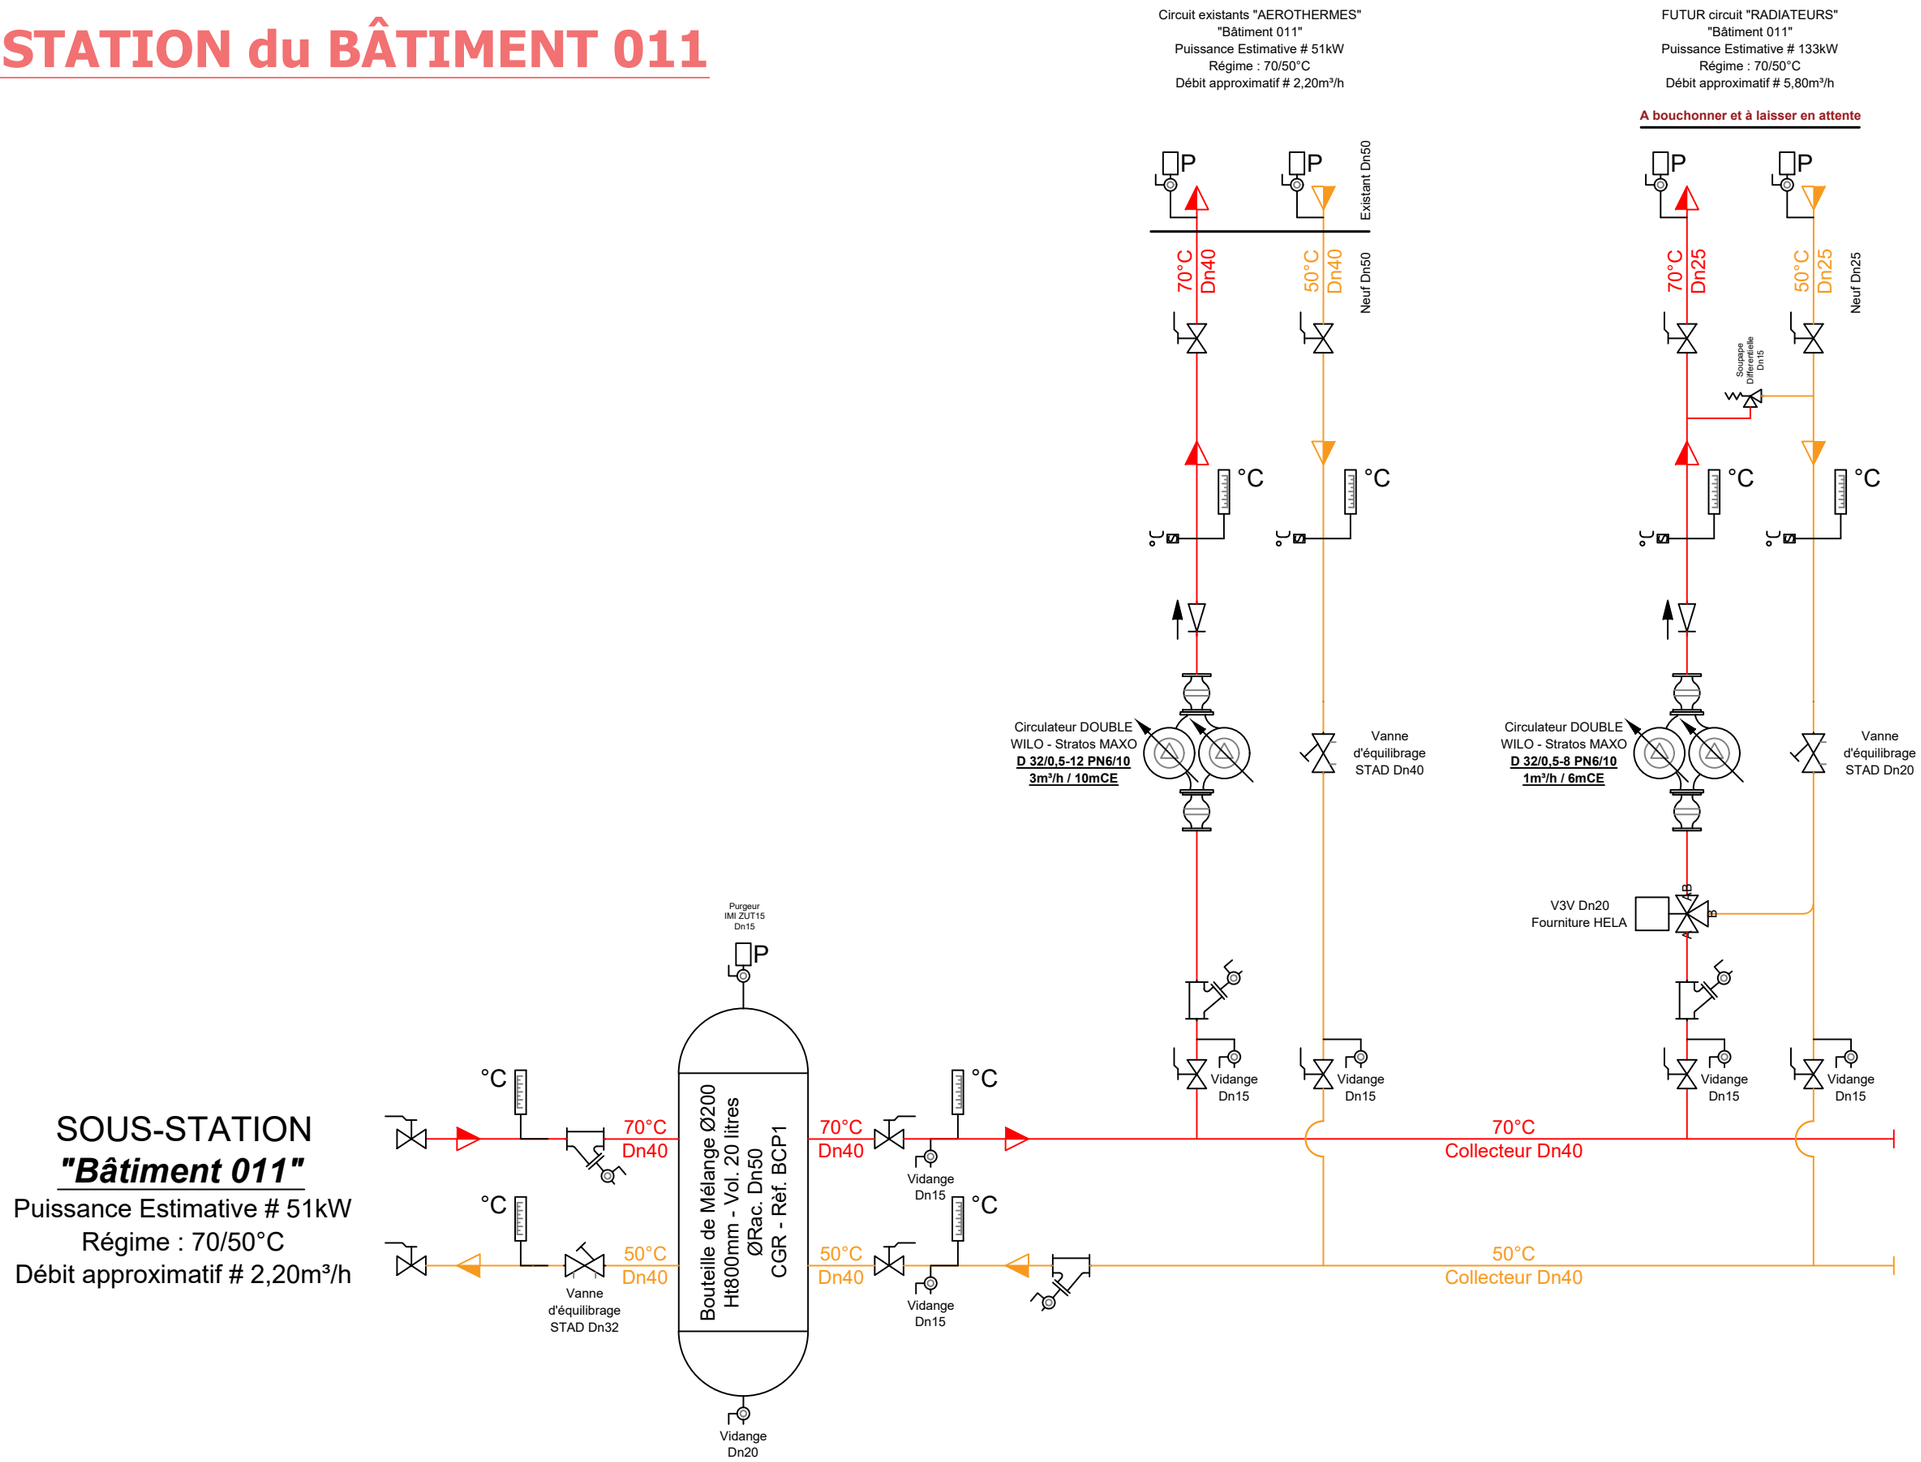

SOUS-STATION
"Bâtiment 011"
Puissance Estimative # 51kW
Régime : 70/50°C
Débit approximatif # 2,20m³/h

TUNZINI Reims
6 bis, rue du Chaperon
51420 Cernay-Les-Reims

MAITRE D'OUVRAGE

USID de Saint Dizier

INTITULE

SCHEMA DE PRINCIPE
SOUS-STATION
BATIMENT 011

PHASE: E X E -

LOT: - 0 0 1

NUMERO: SCH011

IND.: Ø

DATE	IND	NATURE DES MODIFICATION
01/04/2026	Ø	EDITION DE BASE