
SOUS-STATION du BÂTIMENT 012

SOUS-STATION
"Bâtiment 012"
Puissance Estimative # 35kW
Régime : 70/50°C
Débit approximatif # 1,50m³/h

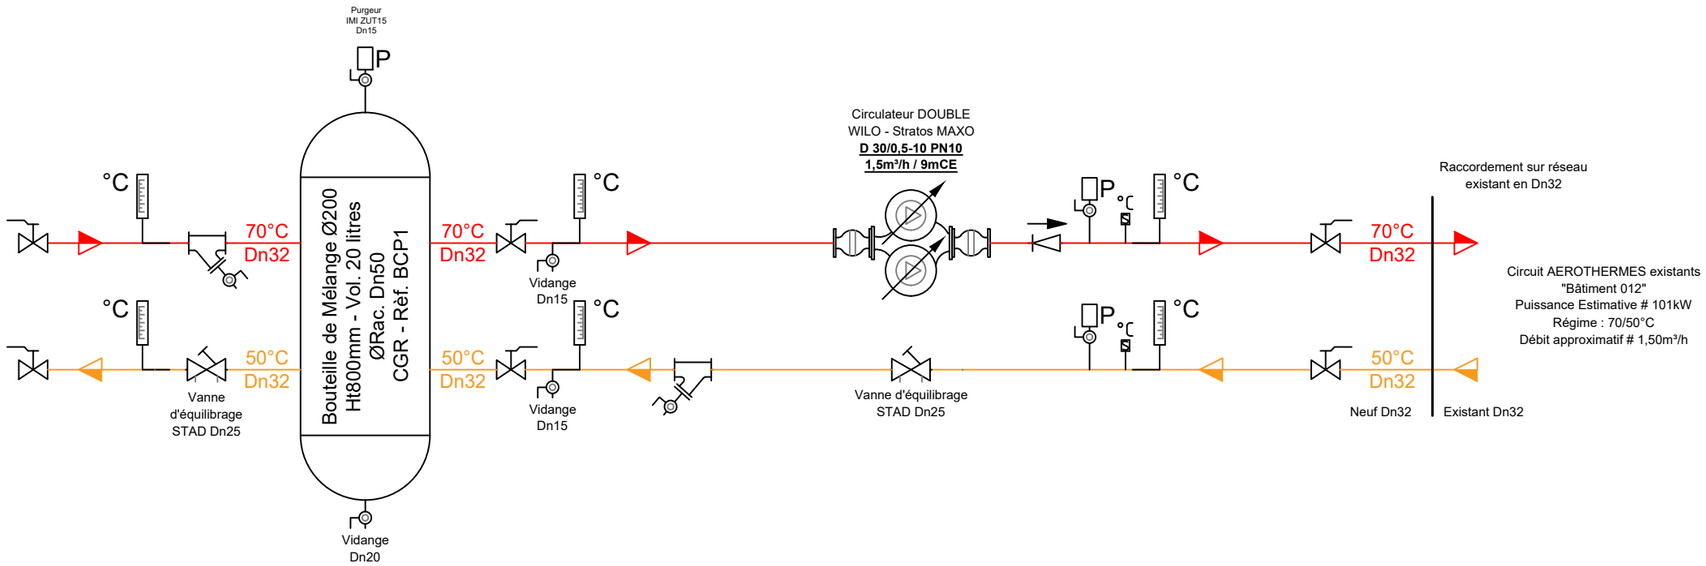

| | | |