
SOUS-STATION du BÂTIMENT 017

SOUS-STATION
"Bâtiment 017"
Puissance Estimative # 254kW
Régime : 70/50°C
Débit approximatif # 11m³/h

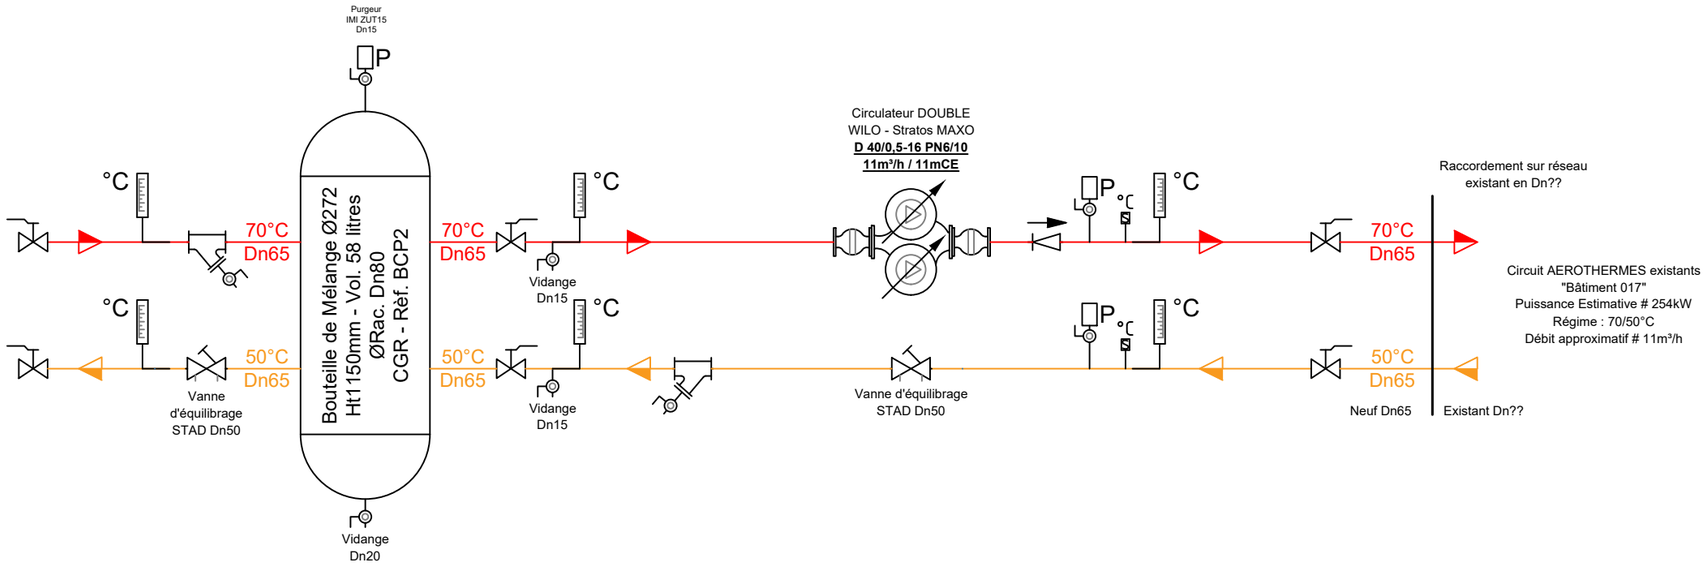

TUNZINI Reims
6 bis, rue du Chaperon
51420 Cernay-Les-Reims

MAITRE D'OUVRAGE
USID de Saint Dizier

INTITULE
SCHEMA DE PRINCIPE
SOUS-STATION
BATIMENT 017

PHASE: E X E -
LOT: - 0 0 1
NUMERO: SCH017
IND.: Ø

DATE	IND	NATURE DES MODIFICATION
01/04/2026	Ø	EDITION DE BASE