
SOUS-STATION du BÂTIMENT 018

SOUS-STATION
"Bâtiment 018"
Puissance Estimative # 74kW
Régime : 70/50°C
Débit approximatif # 3,20m³/h

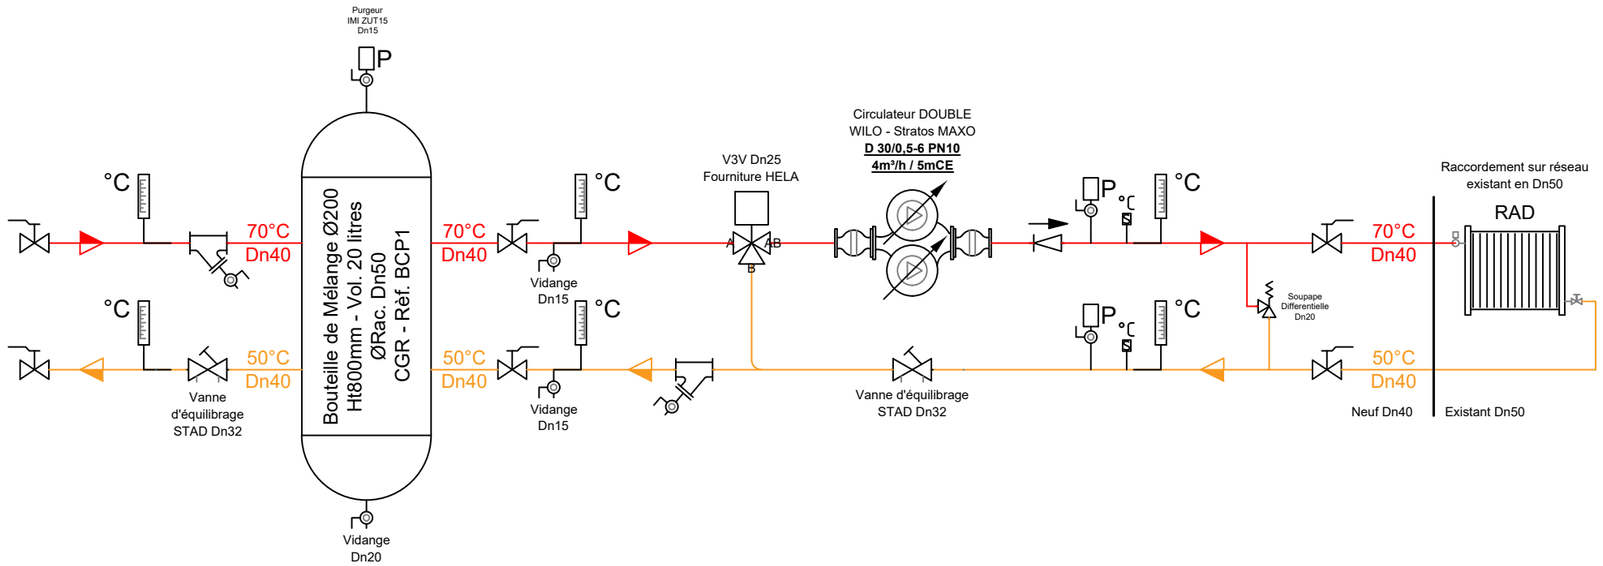

Circuit RADIATEURS existants
"Bâtiment 018"
Puissance Estimative # 74kW
Régime : 70/50°C
Débit approximatif # 3,20m³/h

TUNZINI Reims
6 bis, rue du Chaperon
51420 Cernay-Les-Reims

MAITRE D'OUVRAGE
USID de Saint Dizier

INTITULE
SCHEMA DE PRINCIPE
SOUS-STATION
BATIMENT 018

PHASE: E X E -
LOT: - 0 0 1
NUMERO: SCH018
IND.: Ø

DATE	IND	NATURE DES MODIFICATION
01/04/2026	Ø	EDITION DE BASE