
SOUS-STATION du BÂTIMENT 019

SOUS-STATION
"Bâtiment 019"
Puissance Estimative # 97kW
Régime : 70/50°C
Débit approximatif # 4,20m³/h

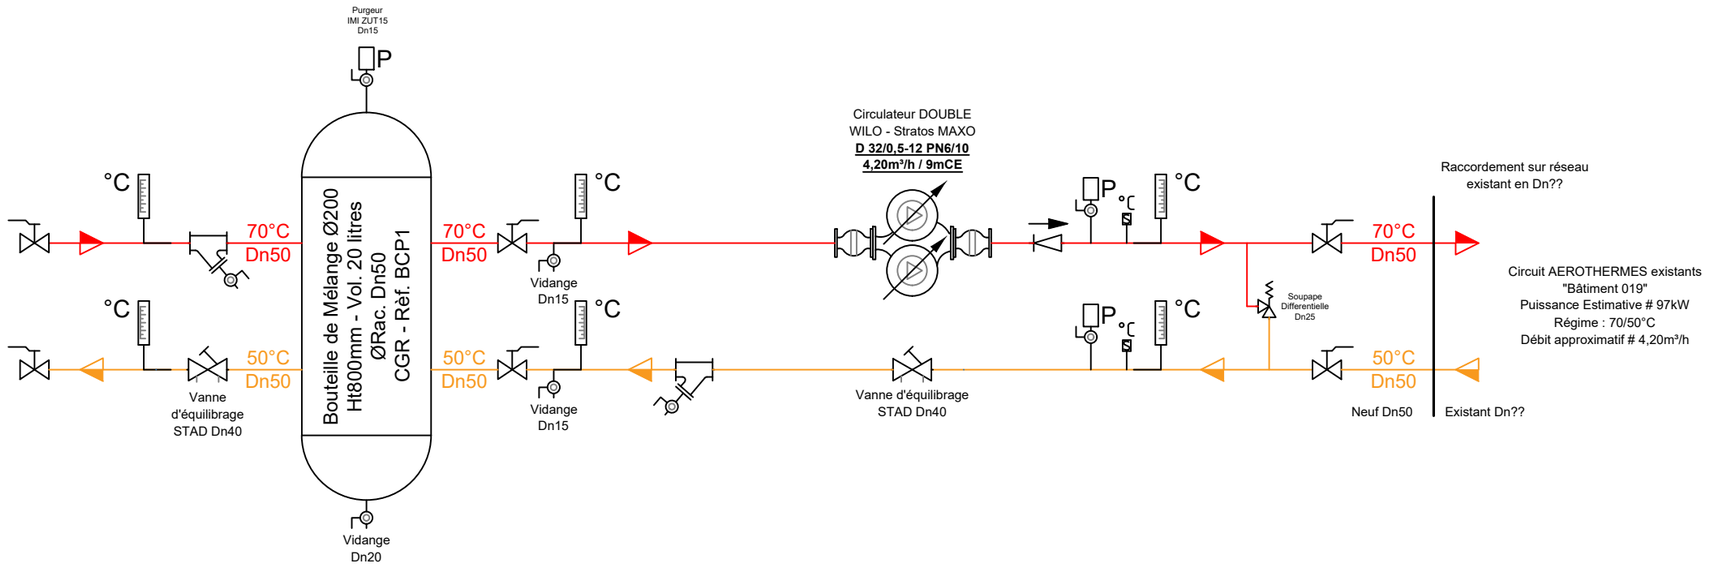

TUNZINI Reims
6 bis, rue du Chaperon
51420 Cernay-Les-Reims

MAITRE D'OUVRAGE
USID de Saint Dizier

INTITULE
SCHEMA DE PRINCIPE
SOUS-STATION
BATIMENT 019

PHASE	LOT
E X E -	- 0 0 1

NUMERO: SCH019 — IND.: Ø

DATE	IND	NATURE DES MODIFICATION
01/04/2026	Ø	EDITION DE BASE