
SOUS-STATION du BÂTIMENT 025

SOUS-STATION
"Bâtiment 025"
Puissance Estimative # 127kW
Régime : 70/50°C
Débit approximatif # 5,50m³/h

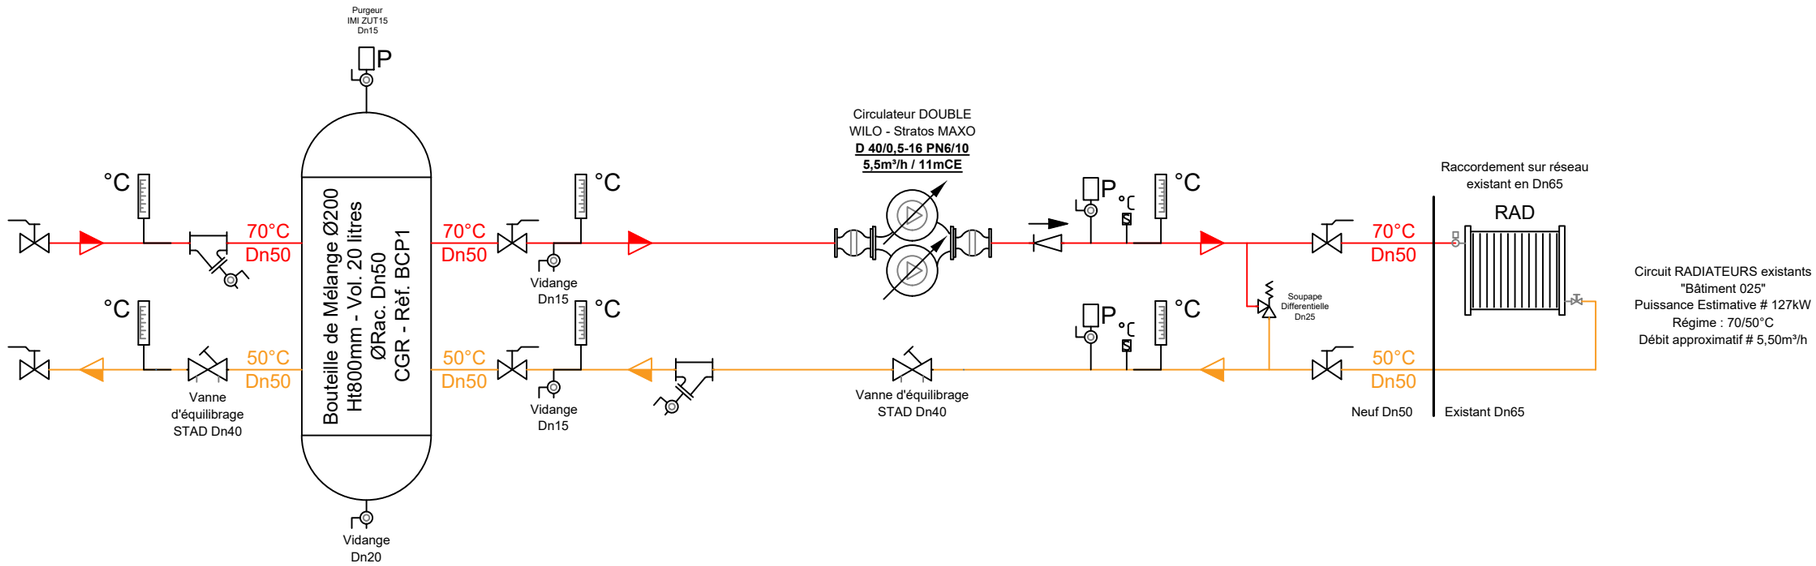

TUNZINI Reims 6 bis, rue du Chaperon 51420 Cernay-Les-Reims	MAITRE D'OUVRAGE USID de Saint Dizier	INTITULE SCHEMA DE PRINCIPE SOUS-STATION **BATIMENT 025**	PHASE E X E -	LOT - 0 0 1	NUMERO SCH025	IND. Ø	DATE / IND / NATURE DES MODIFICATION 01/04/2026 / Ø / EDITION DE BASE