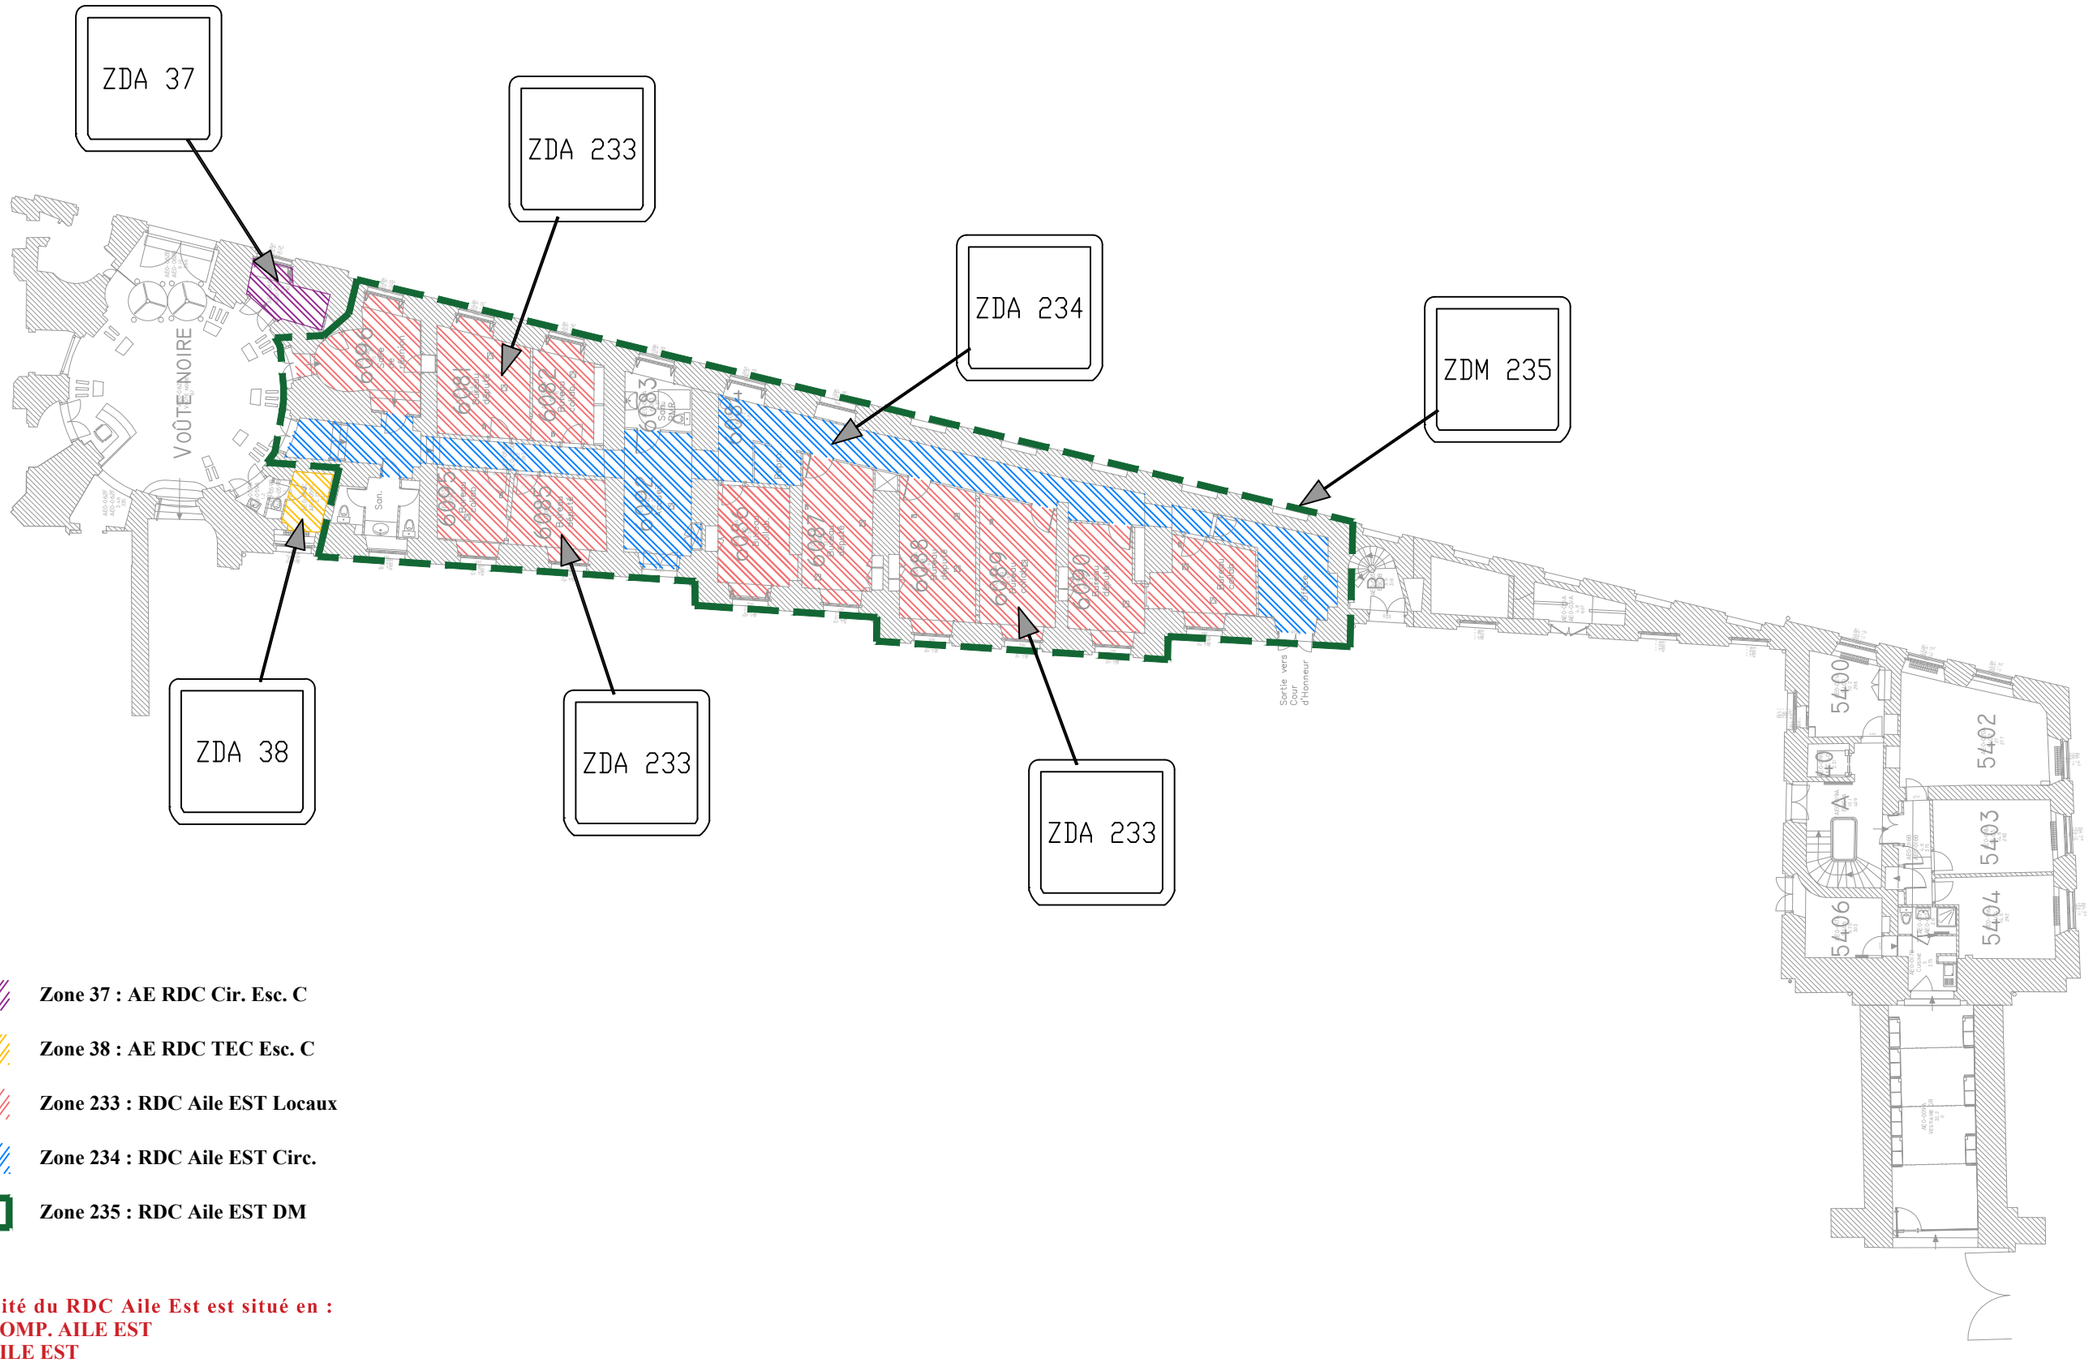


Zone 37 : AE RDC Cir. Esc. C

Zone 38 : AE RDC TEC Esc. C

Zone 233 : RDC Aile EST Locaux

Zone 234 : RDC Aile EST Circ.

Zone 235 : RDC Aile EST DM

la totalité du RDC Aile Est est situé en :
_ZC2 COMP. AILE EST
_ZA2 AILE EST

Coordination SSI

COSEBA
57 rue Benoît Malon
94250 GENTILLY
Tel. : 01 45 46 45 66 / Fax. : 01 45 46 67 01
contact@coseba.fr
www.coseba.fr

Indice :	Date de modification:	Modifications apportées:
B	----------	----------
A	----------	----------
0	16/09/2026	Mise à Jour Plans de Zones ZD & ZS

Désignation plan :

Zone de Détection Incendie Aile Est RDC


Nom & Coordonnées Site :

Palais Bourbon
126, rue de l'Université
75007 PARIS

Dessiné par :	Vérifié par :	Approuvé par :	N° Plan :	Echelle :	Date de création :	Niveau :
W.SYLVA	C.GARDE	C.GARDE	1.01	------	16/09/2026	RDC

☐ APS ☐ APD ☒ PRO/DCE

Ref: DAIP-ASN - NIV. RDC - 1.01

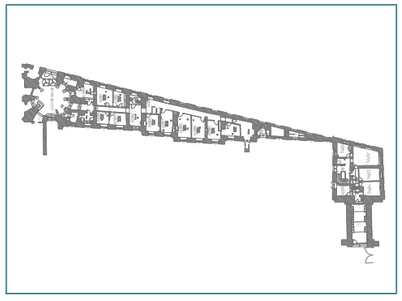

Maître d'Oeuvre & d'Ouvrage :

ASSEMBLÉE NATIONALE

Direction des Affaires Immobilières et du Patrimoine de l'Assemblée Nationale
126, rue de l'Université
75007 PARIS

Contrôle Technique :

QUALICONSULT
24 Rue des Petites Ecuries
75010 PARIS