

CÔTÉ RUE ARISTIDE BRIAND

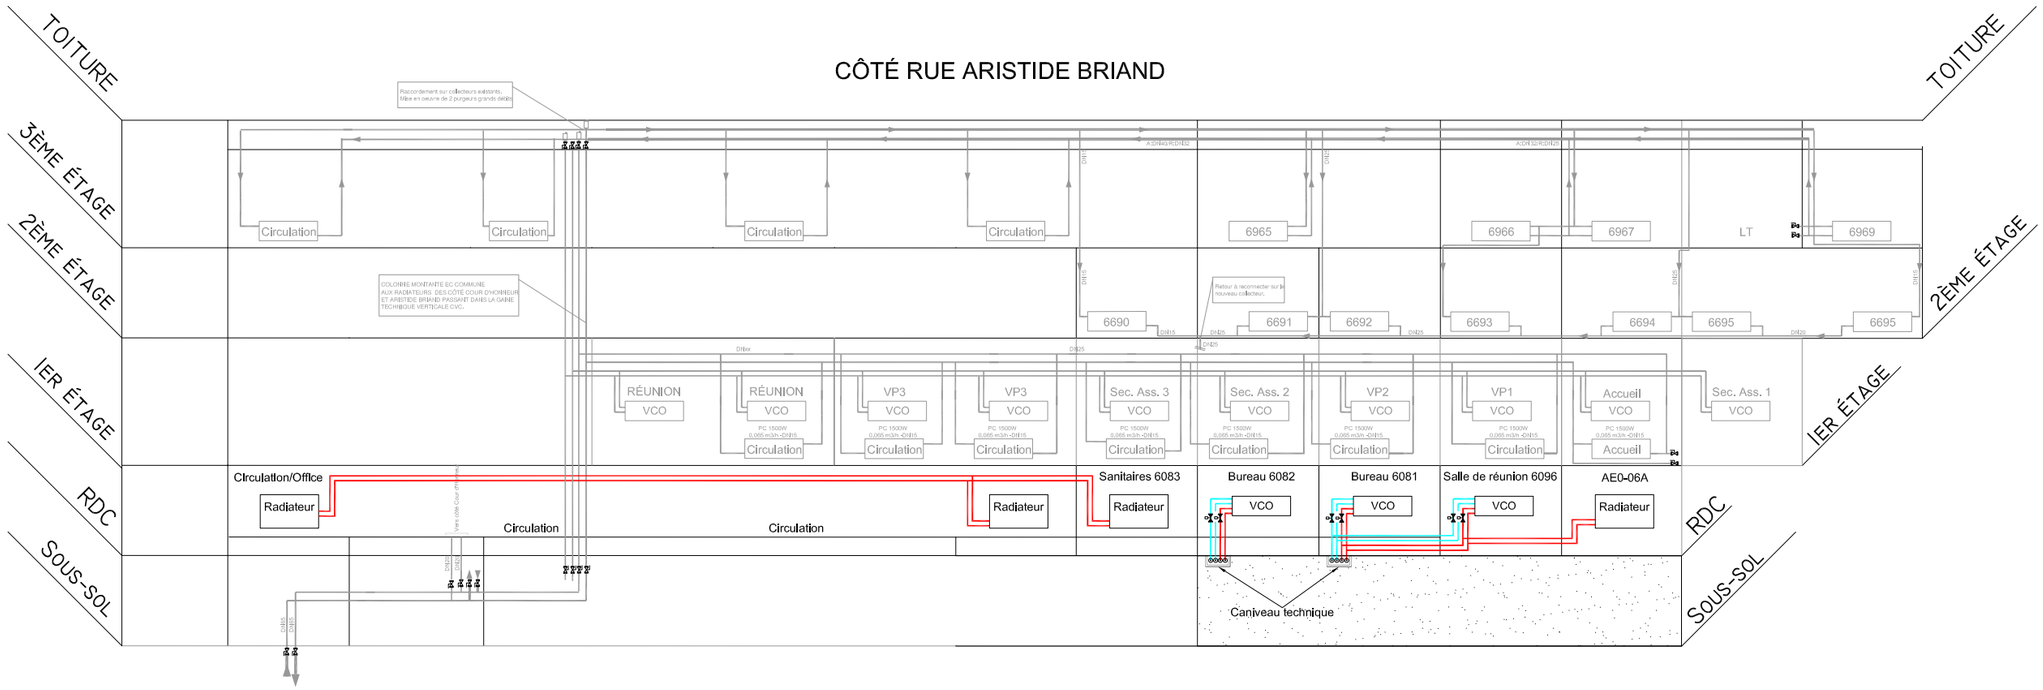

CÔTÉ COUR D'HONNEUR

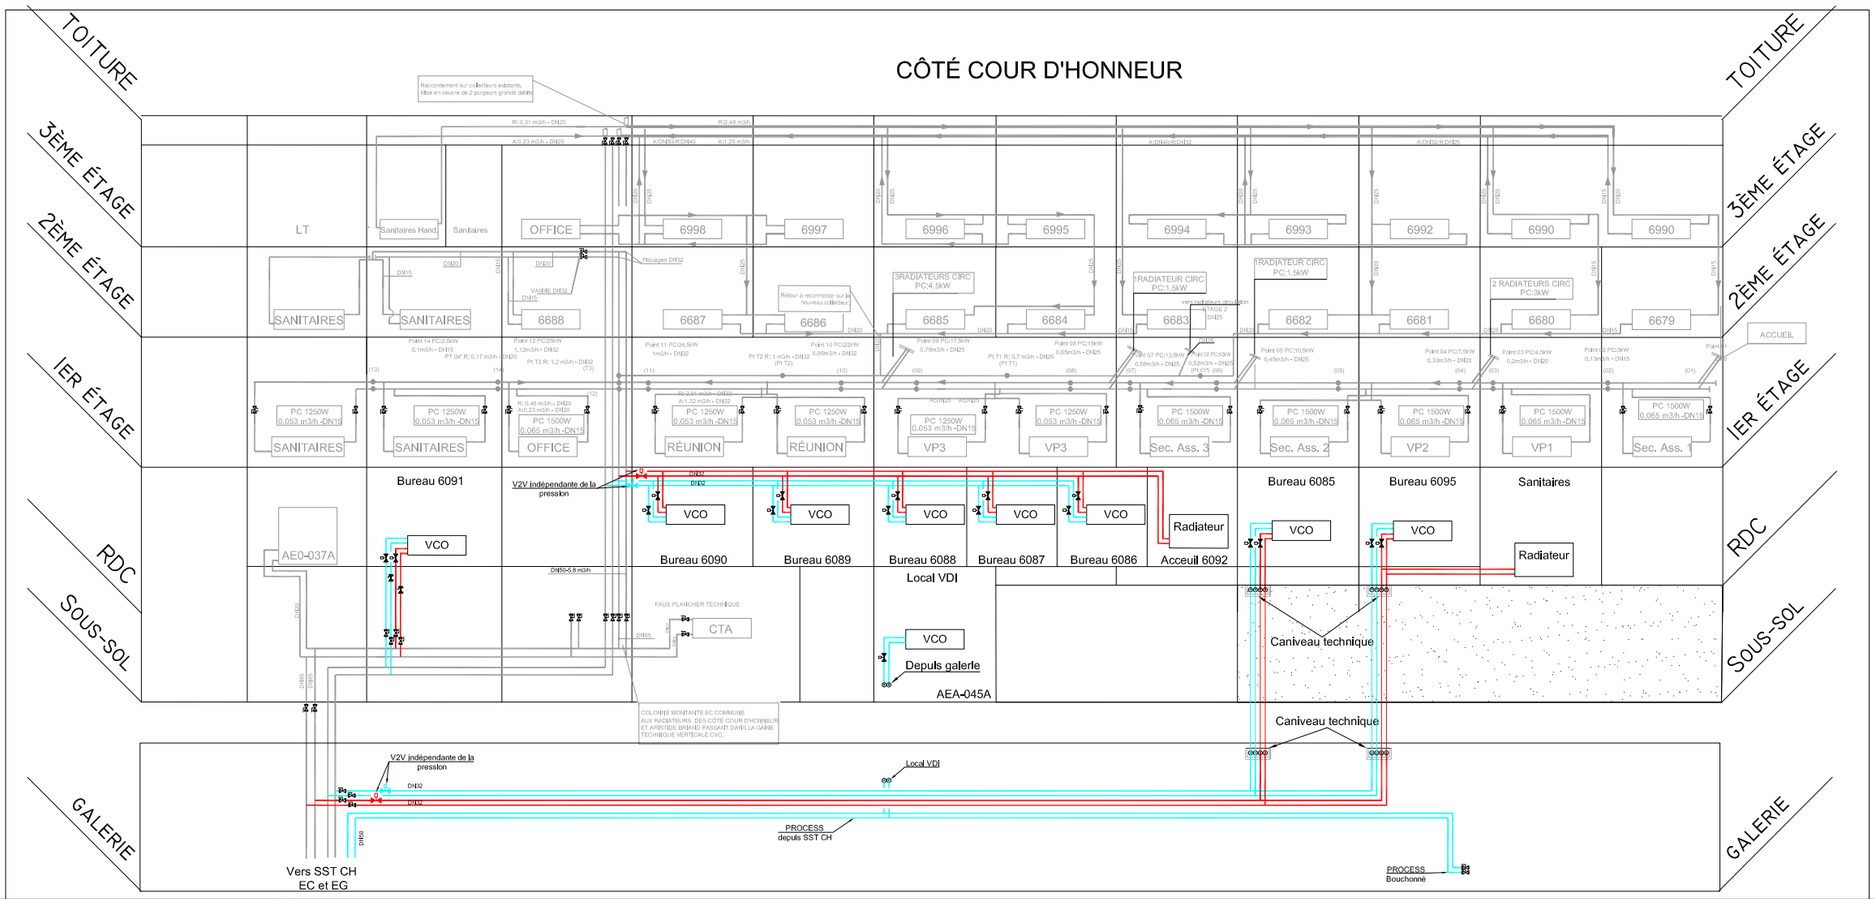

ASSEMBLÉE NATIONALE

SERVICE DES
AFFAIRES IMMOBILIERES
ET DU PATRIMOINE
126 rue de l'université 75355 PARIS 07 SP
Tel : 01 40 63 83 17

Aménagement du rez-de-chaussée de l'Aile Est
Schéma hydraulique des installations de CVC

P009

Echelle : sans

09/09/2026