
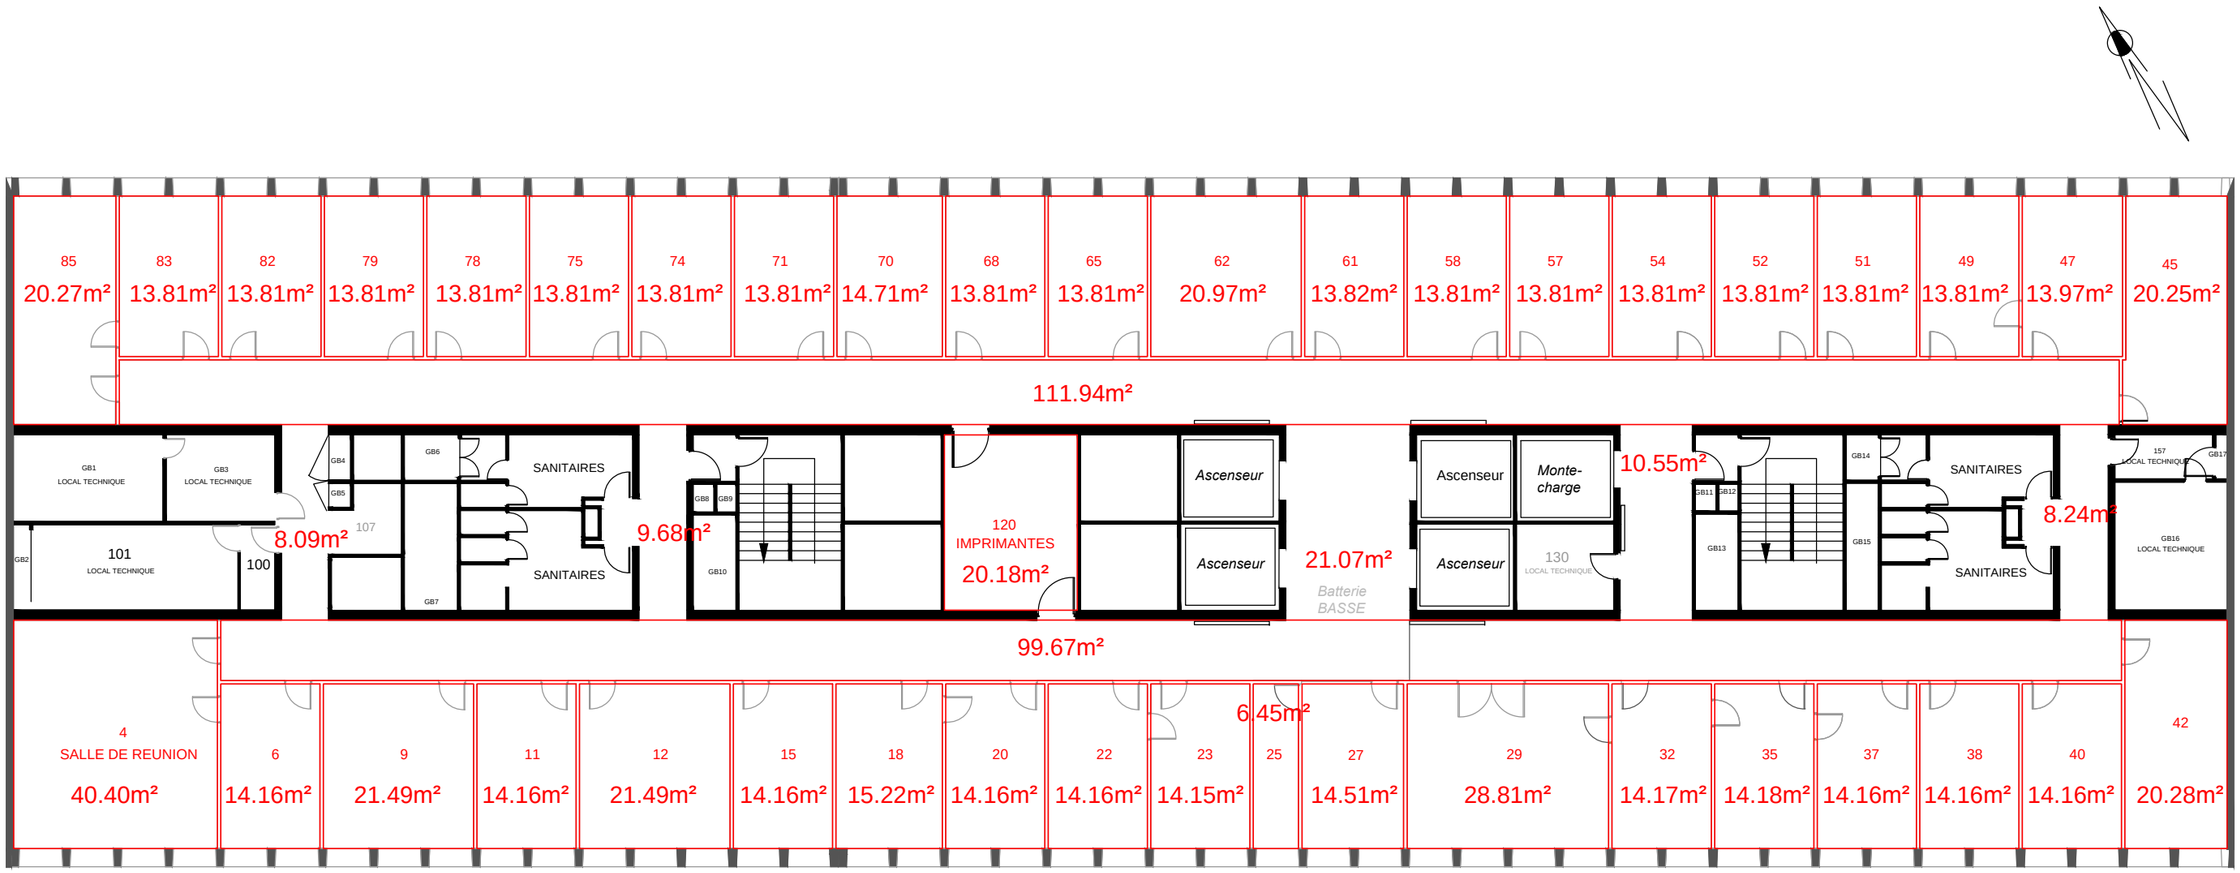


0 1 2 3 4 5 10 m

PLAN Niveau 04 (D.D.P.P)

Centre Administratif Départemental des Hauts-de-Seine
Nanterre

mis à jour en avril 2014

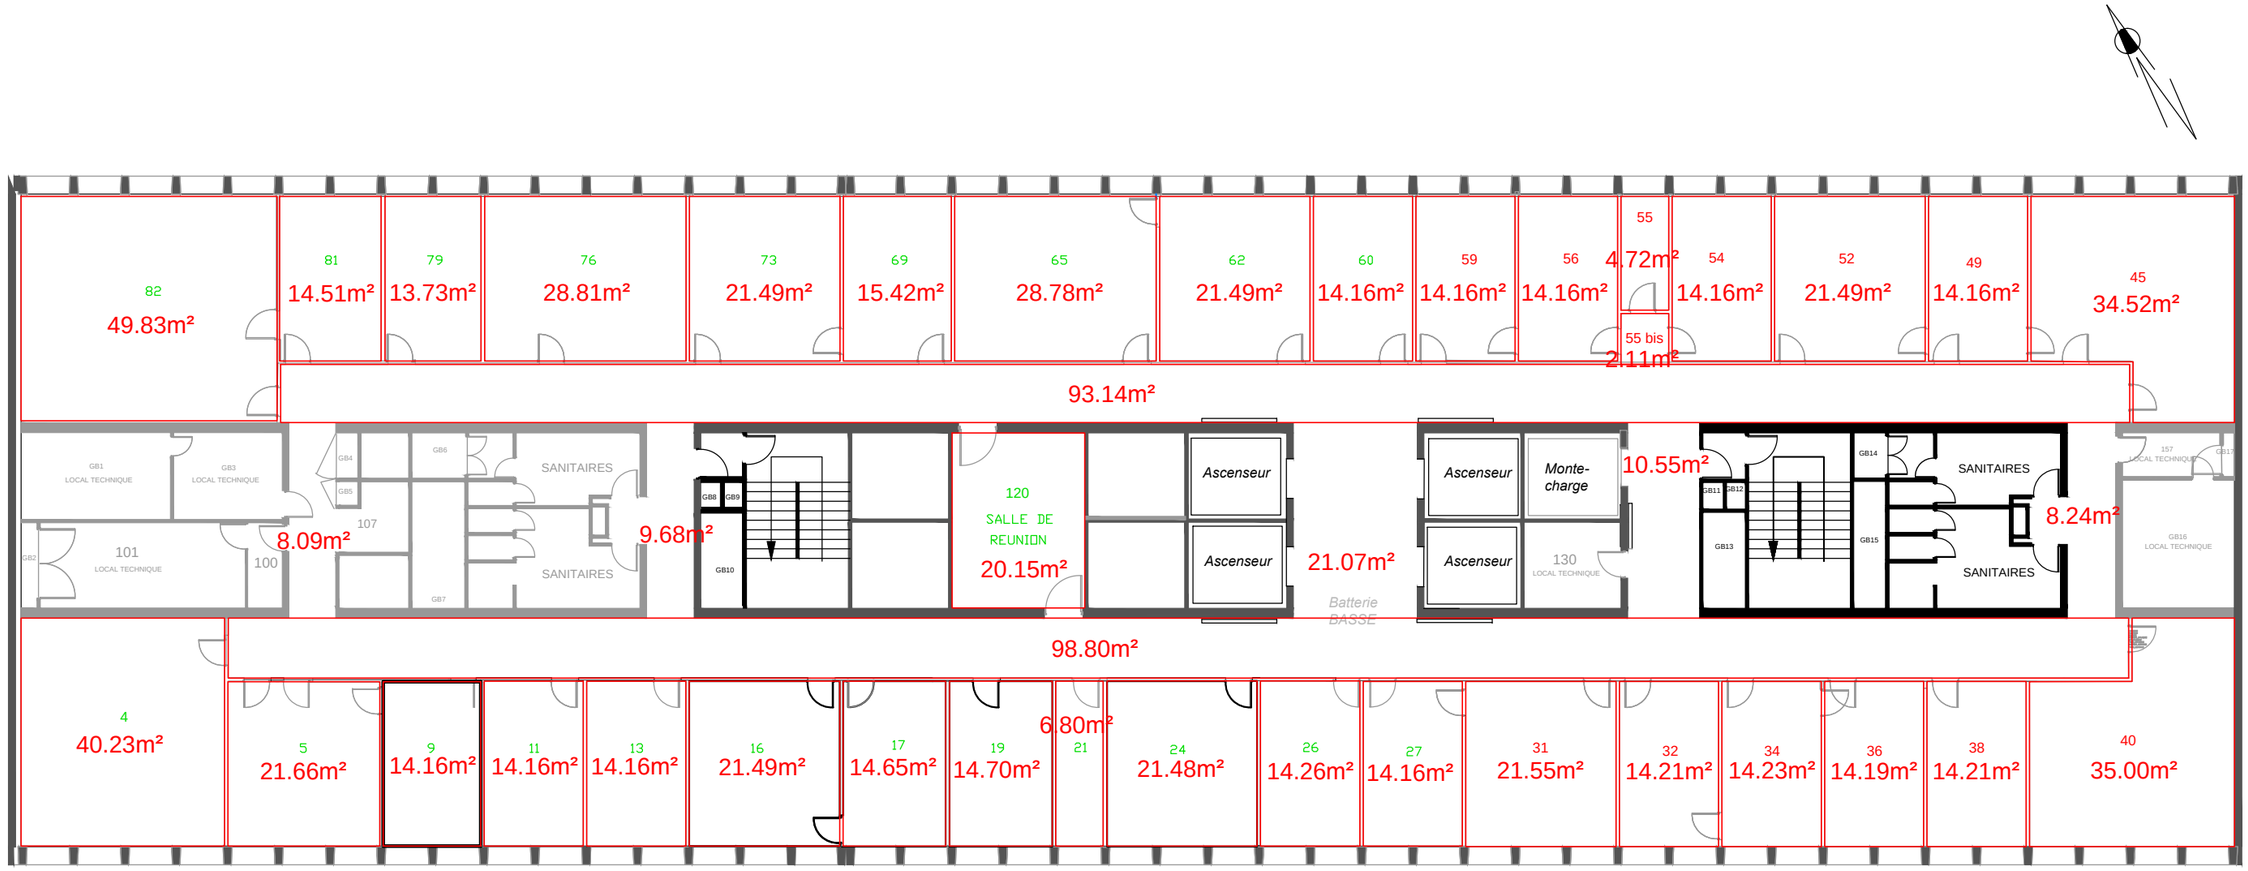


0 1 2 3 4 5 10m

PLAN Niveau 05 (D.D.P.P, PREF)

Centre Administratif Départemental des Hauts-de-Seine
Nanterre

mis à jour le 20 novembre 2017

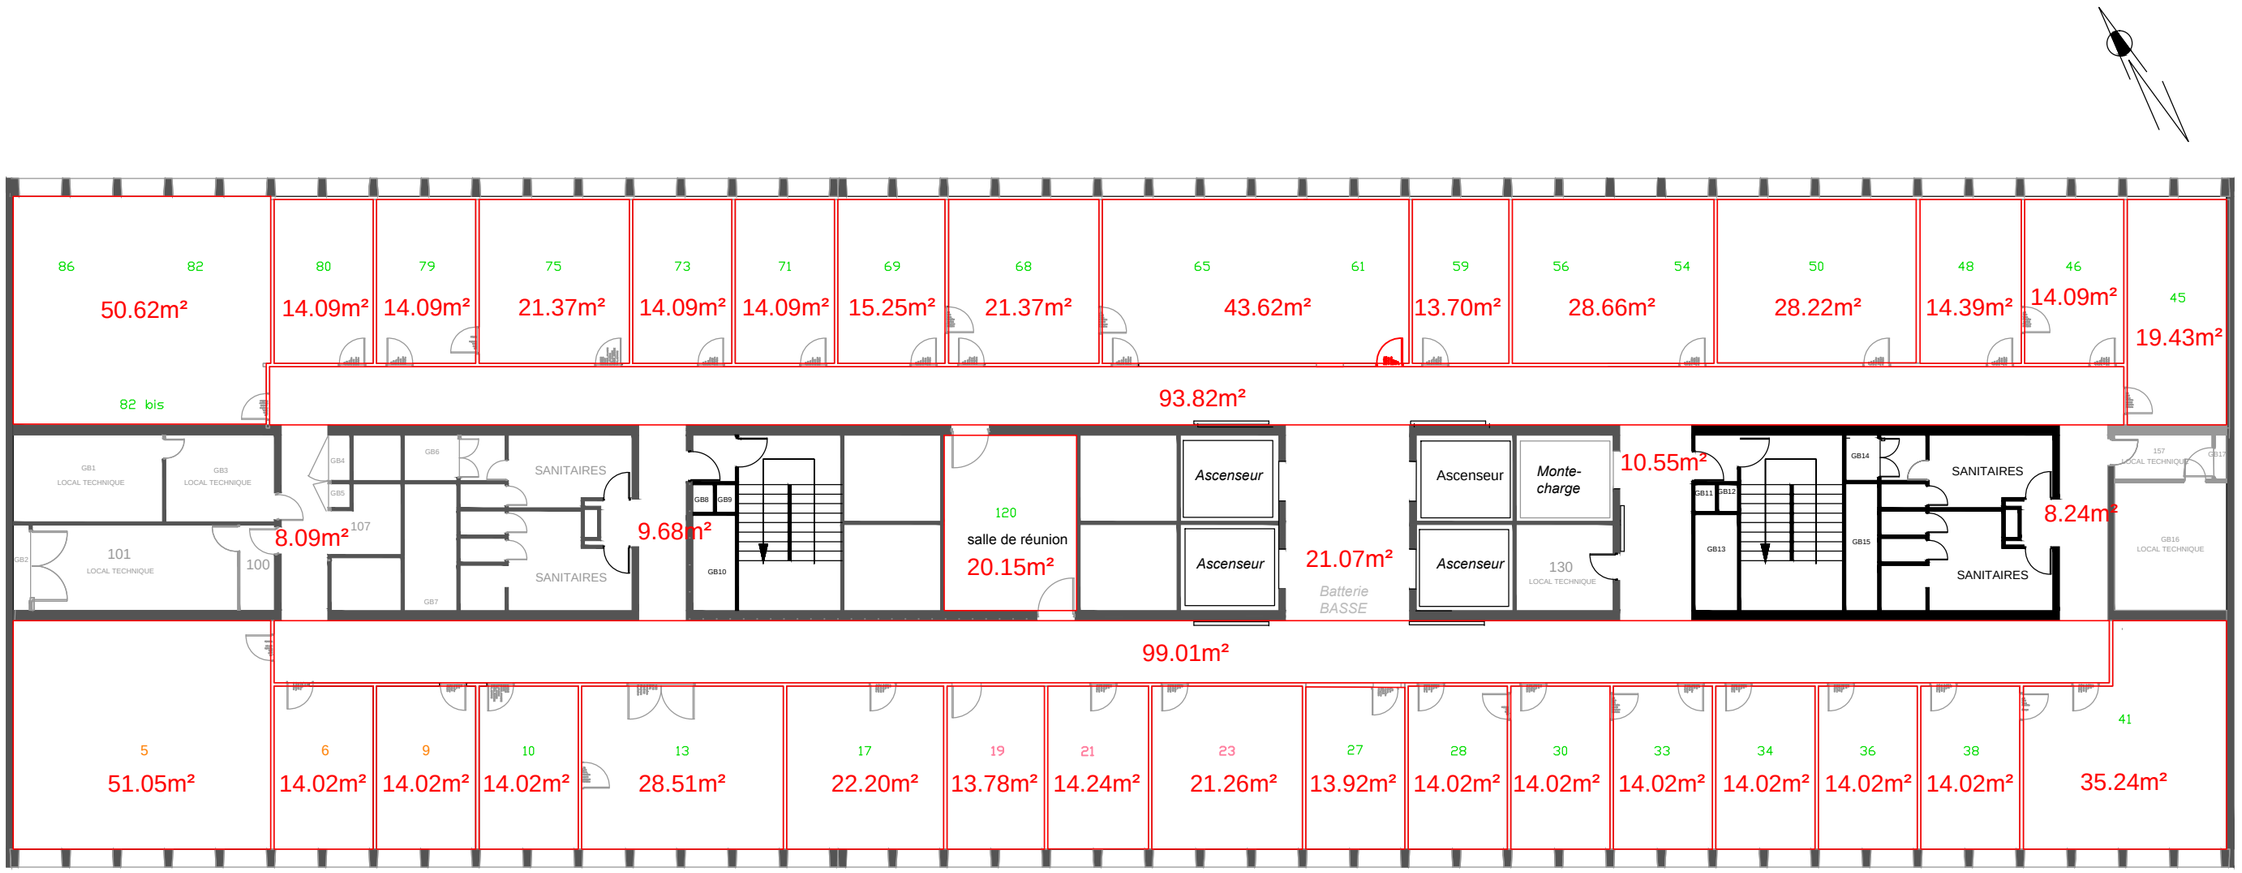

Construction de cloisons coupe-feu 1h et portes coupe-feu 30 minutes de 93cm d'ouvrants

Démolition

0 1 2 3 4 5 10 m

PLAN Niveau 06 (DRIET, PREF, ADM)

mis à jour le 16 janv 2019

Centre Administratif Départemental des Hauts-de-Seine
Nanterre



0 1 2 3 4 5 10 m

PLAN Niveau 07 (PREF.(D.C.P.P.A.T/O.syndicale))

mis à jour le 20 novembre 2017

Centre Administratif Départemental des Hauts-de-Seine
Nanterre



Construction de cloisons coupe-feu 1h et portes coupe-feu 30 minutes de 93cm d'ouvrants


Démolition

0 1 2 3 4 5 10 m

PLAN Niveau 08 (PREF)

Centre Administratif Départemental des Hauts-de-Seine
Nanterre

mis à jour le 20 novembre 2017

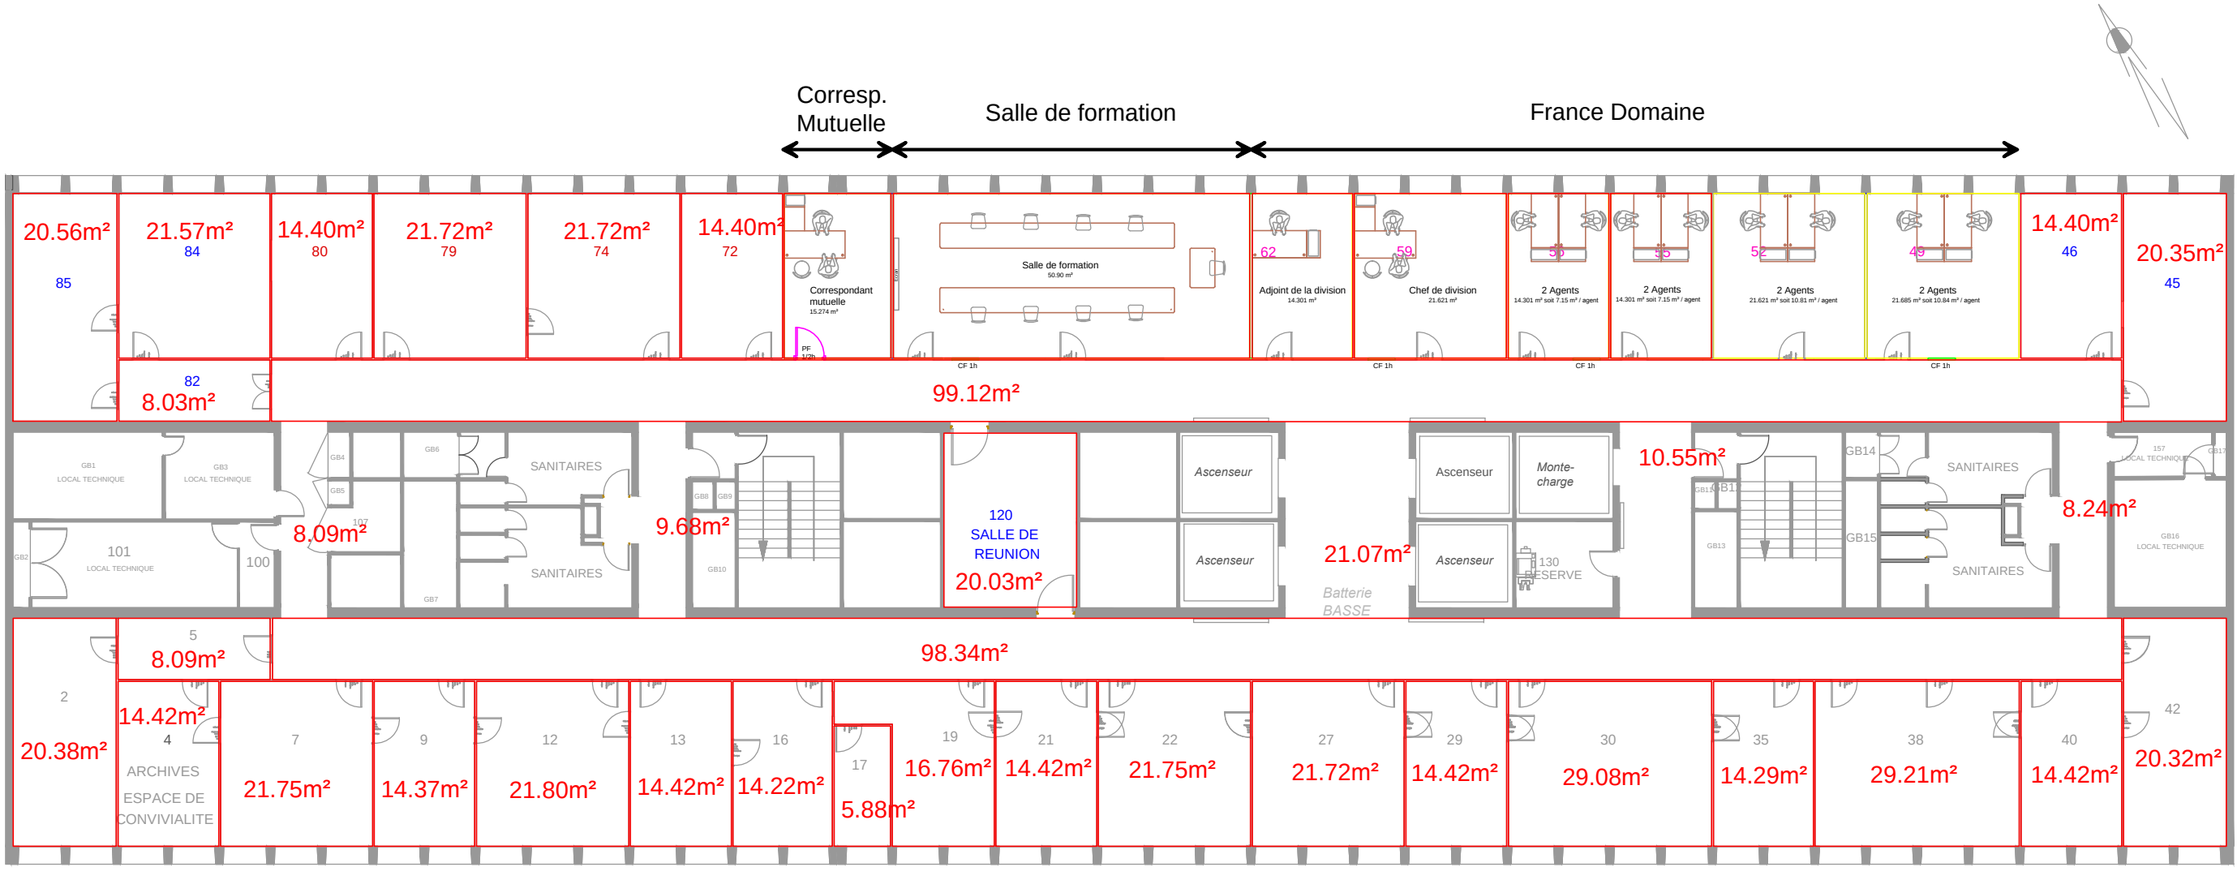


0 1 2 3 4 5 10 m

PLAN Niveau 09 (DTSP/DDFIP/STR/DSDEN)

Centre Administratif Départemental des Hauts-de-Seine
Nanterre

mis à jour en avril 2014

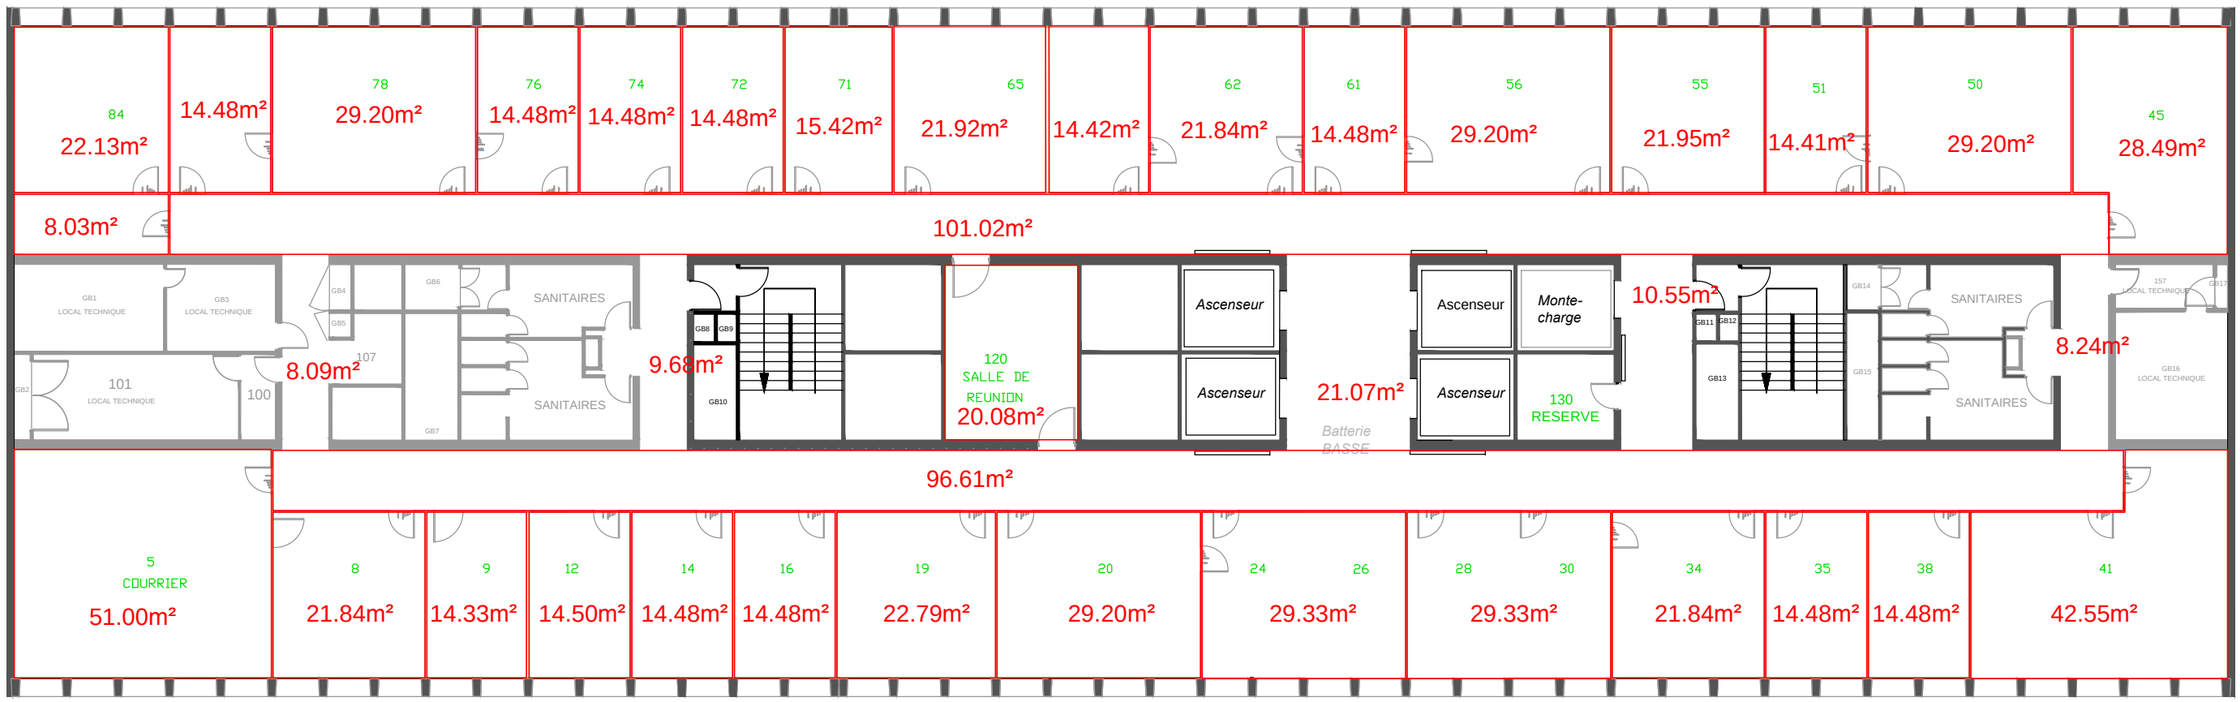

Construction de cloisons coupe-feu 1h et portes coupe-feu 30 minutes de 93cm d'ouvrants


Démolition

0 1 2 3 4 5 10 m

mis à jour en octobre 2017

PLAN Niveau 10 (PREF)

Centre Administratif Départemental des Hauts-de-Seine
Nanterre

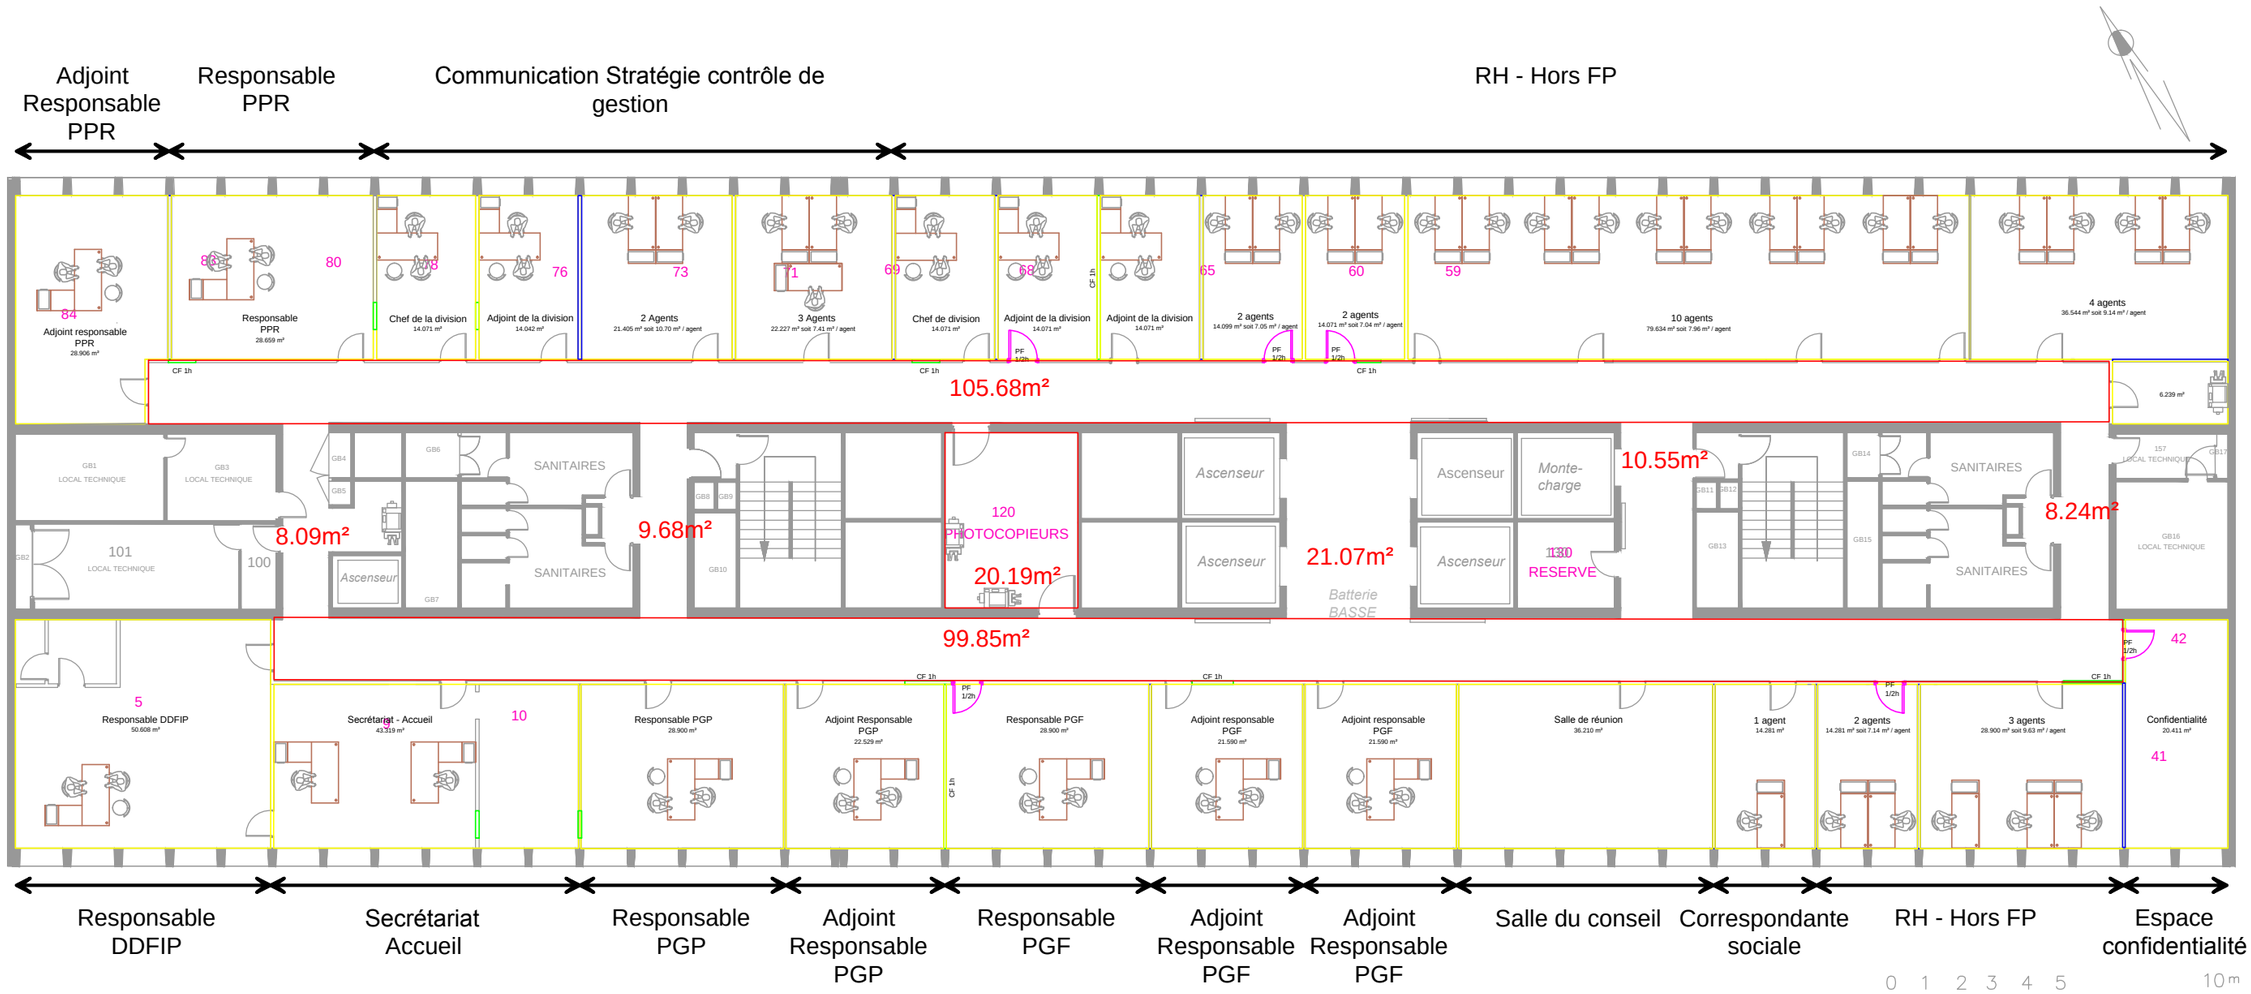


PLAN Niveau 11 (DDFIP)

Centre Administratif Départemental des Hauts-de-Seine
Nanterre

Dépenses de l'Etat et affaires économiques

CDL

Comptabilité et produits divers de l'Etat

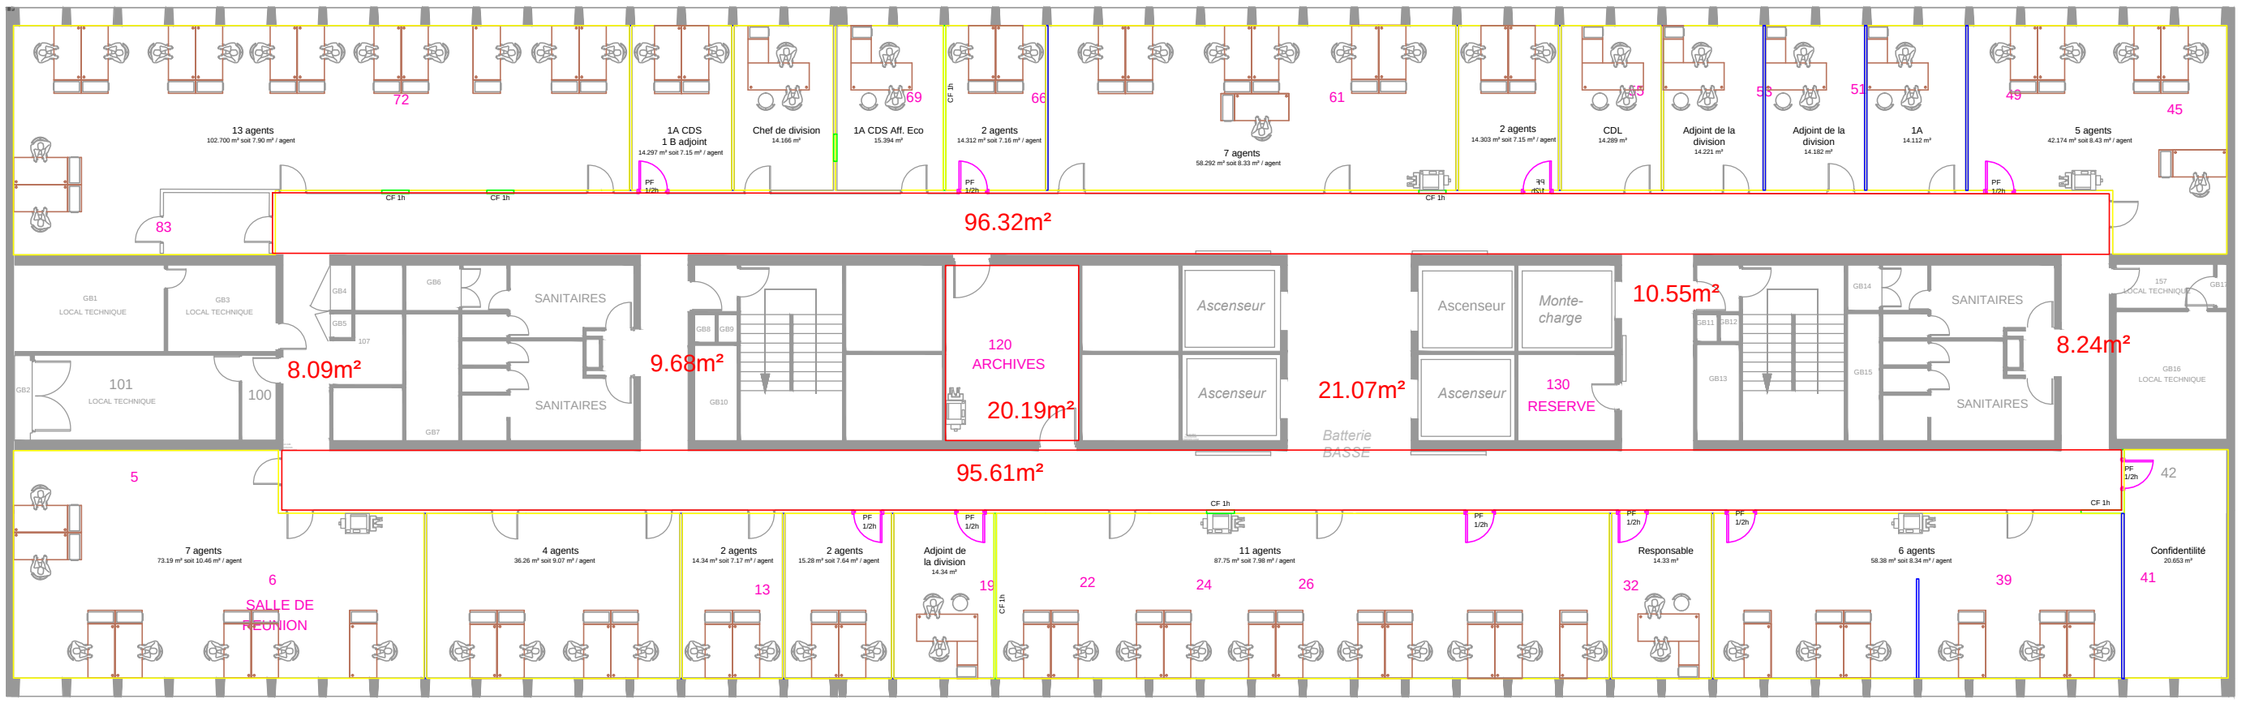

Comptabilité et produits divers de l'Etat

Espace confidentialité

PLAN Niveau 12 (DDFIP)


Centre Administratif Départemental des Hauts-de-Seine

Nanterre

0 1 2 3 4 5 10 m

Collectivités territoriales

BIL

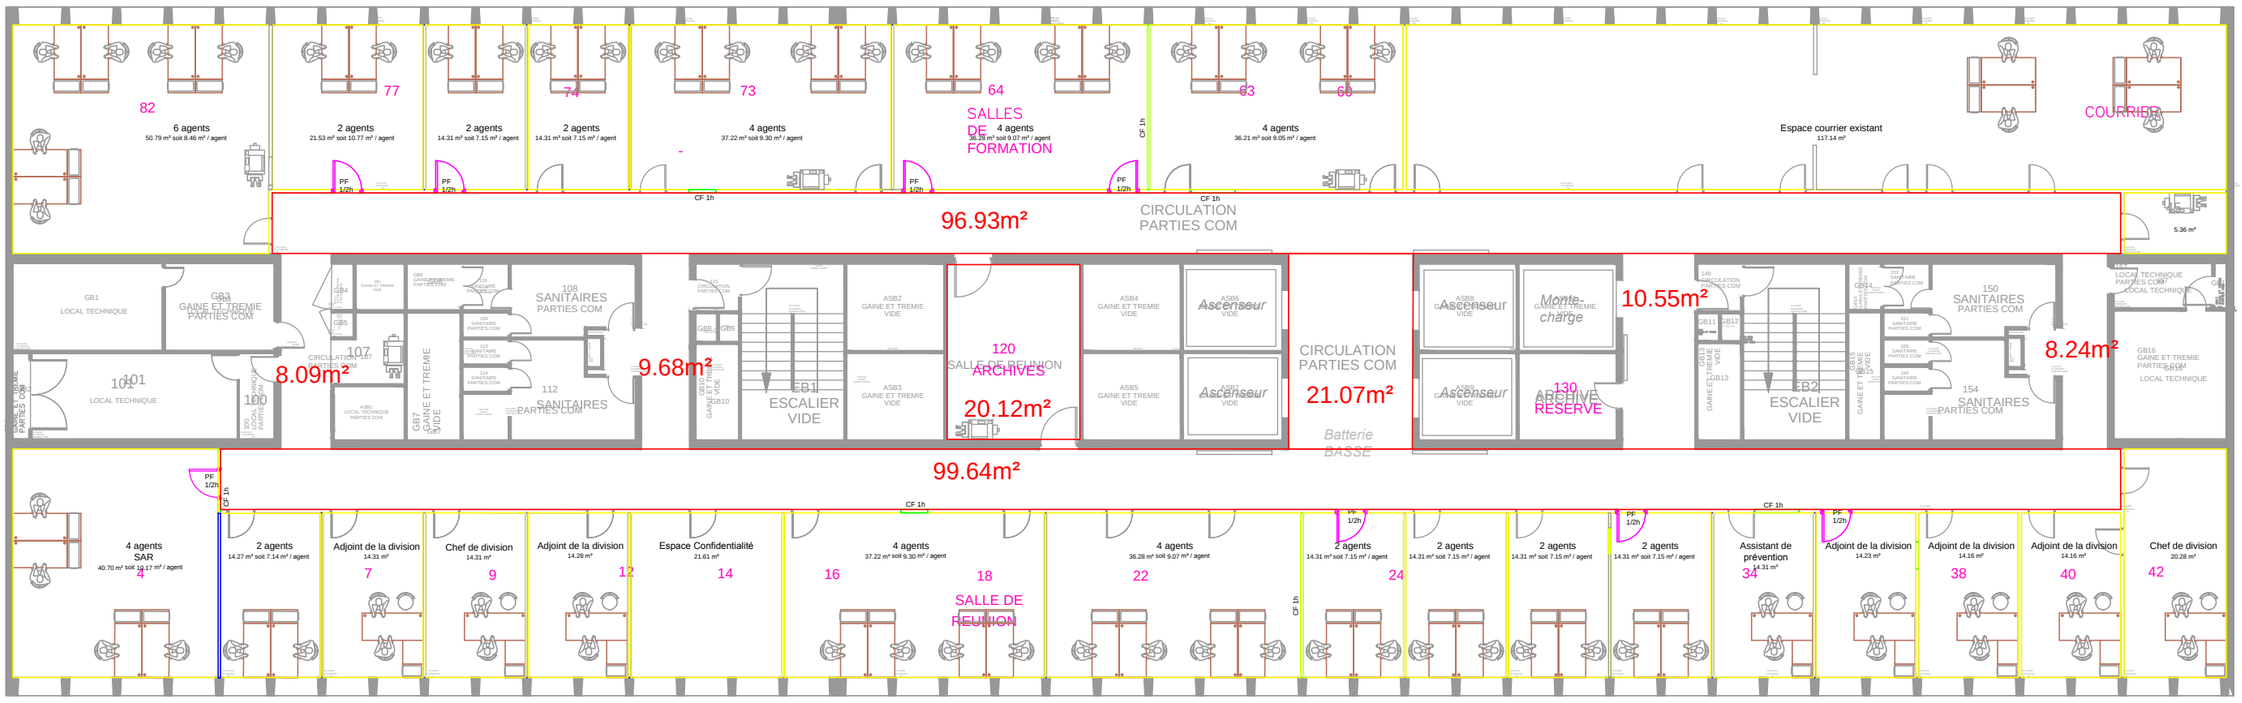

Collectivités territoriales

Espace confidentialité

BIL

0 1 2 3 4 5 10 m

PLAN Niveau 13 (DDFIP)

Centre Administratif Départemental des Hauts-de-Seine


Nanterre

mis à jour en avril 2014

Fiscalité des professionnels

Recouvrement forcé

Mission risque audit

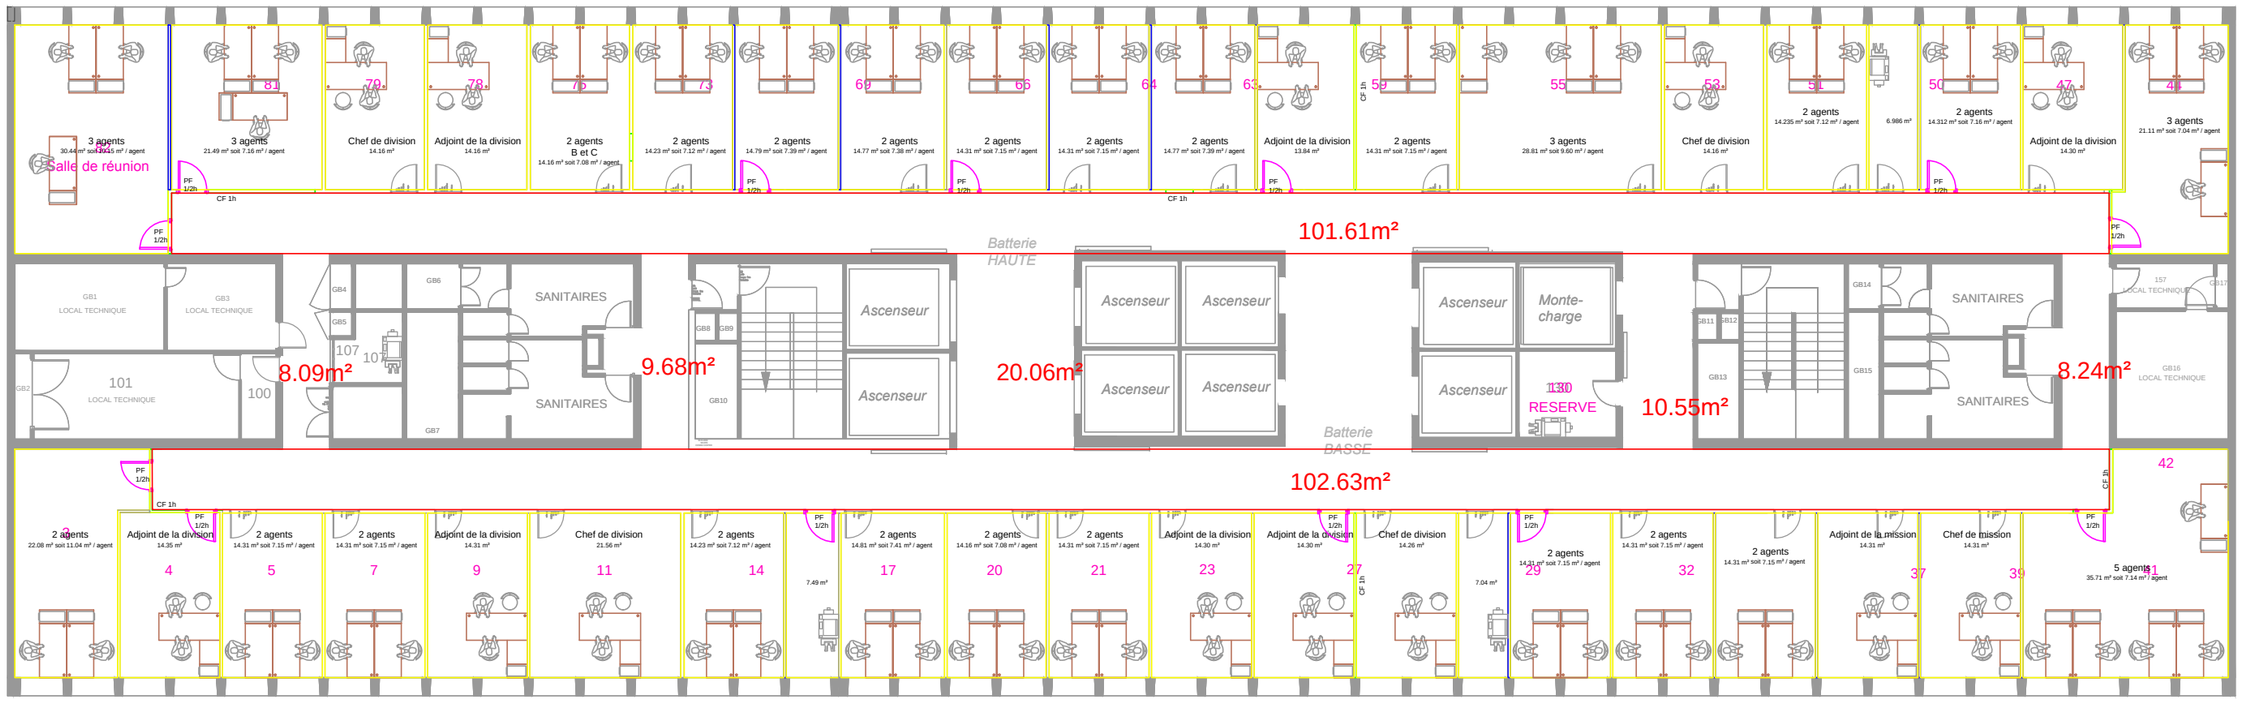

Fiscalité des particuliers

Contrôle fiscal des professionnels

Mission risque audit

0 1 2 3 4 5 10 m


PLAN Niveau 14 (DDFIP)

Centre Administratif Départemental des Hauts-de-Seine
Nanterre

Contrôle fiscal des particuliers

RH - FOR PRO

Affaires juridiques

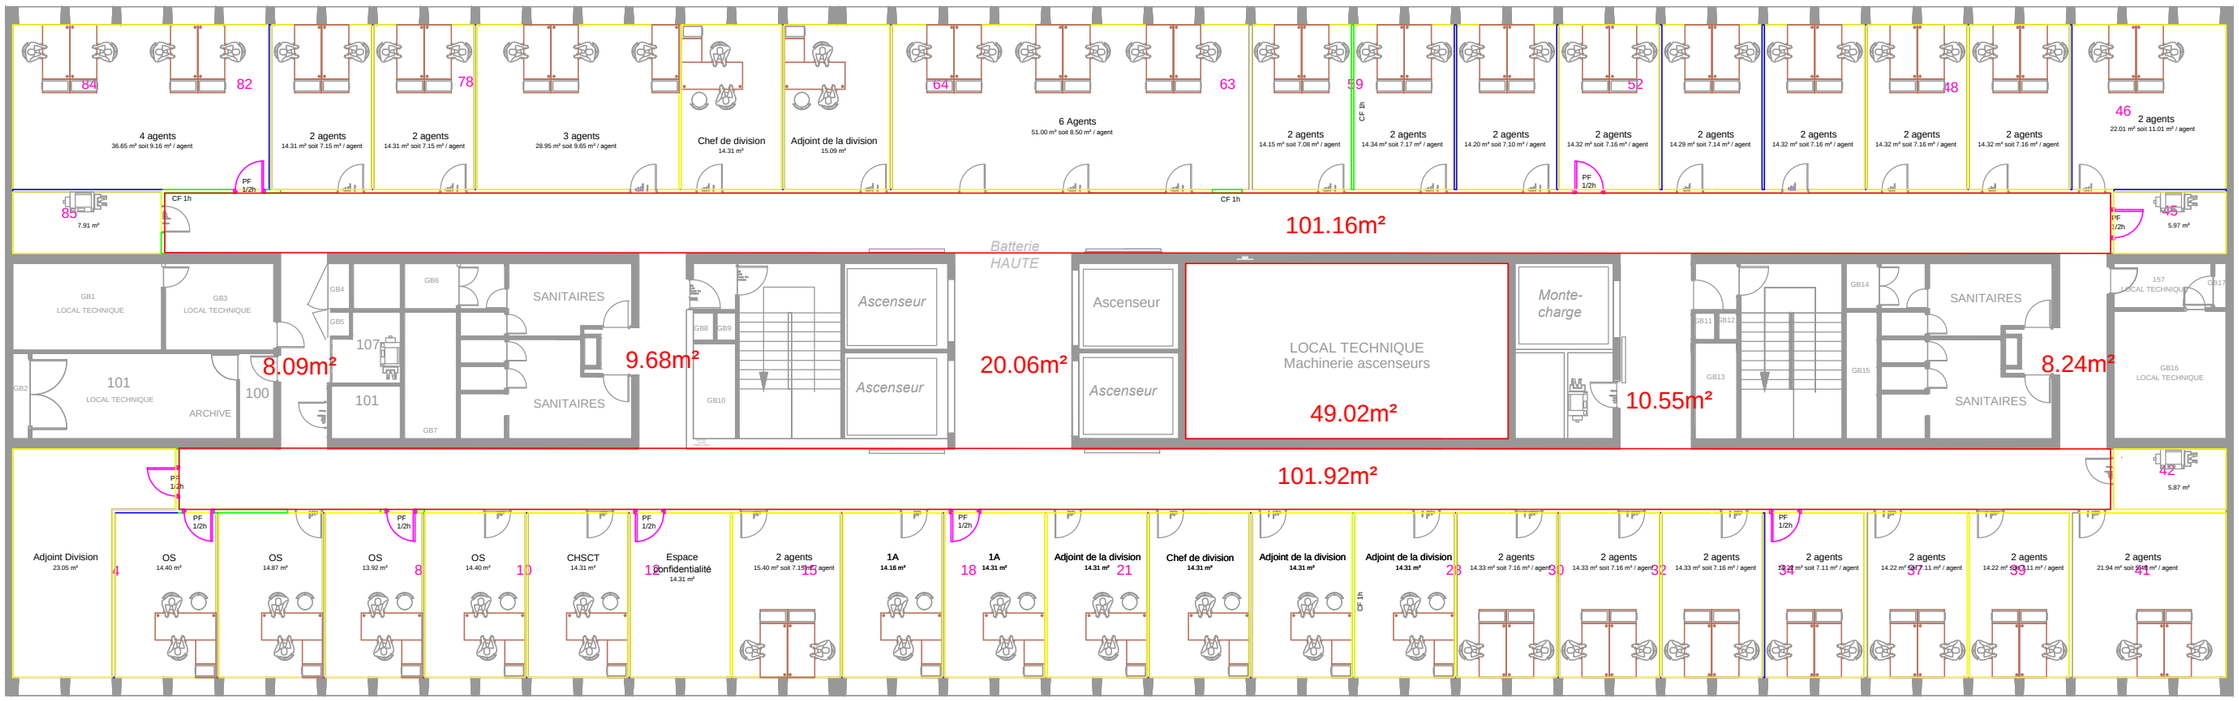

RH - FOR PRO

Bureaux syndicaux

CHSCT

Espace confidentialité

AFFME

Affaires juridiques


0 1 2 3 4 5 10 m

mis à jour en avril 2014

PLAN Niveau 15 (DDFIP)

Centre Administratif Départemental des Hauts-de-Seine

Nanterre

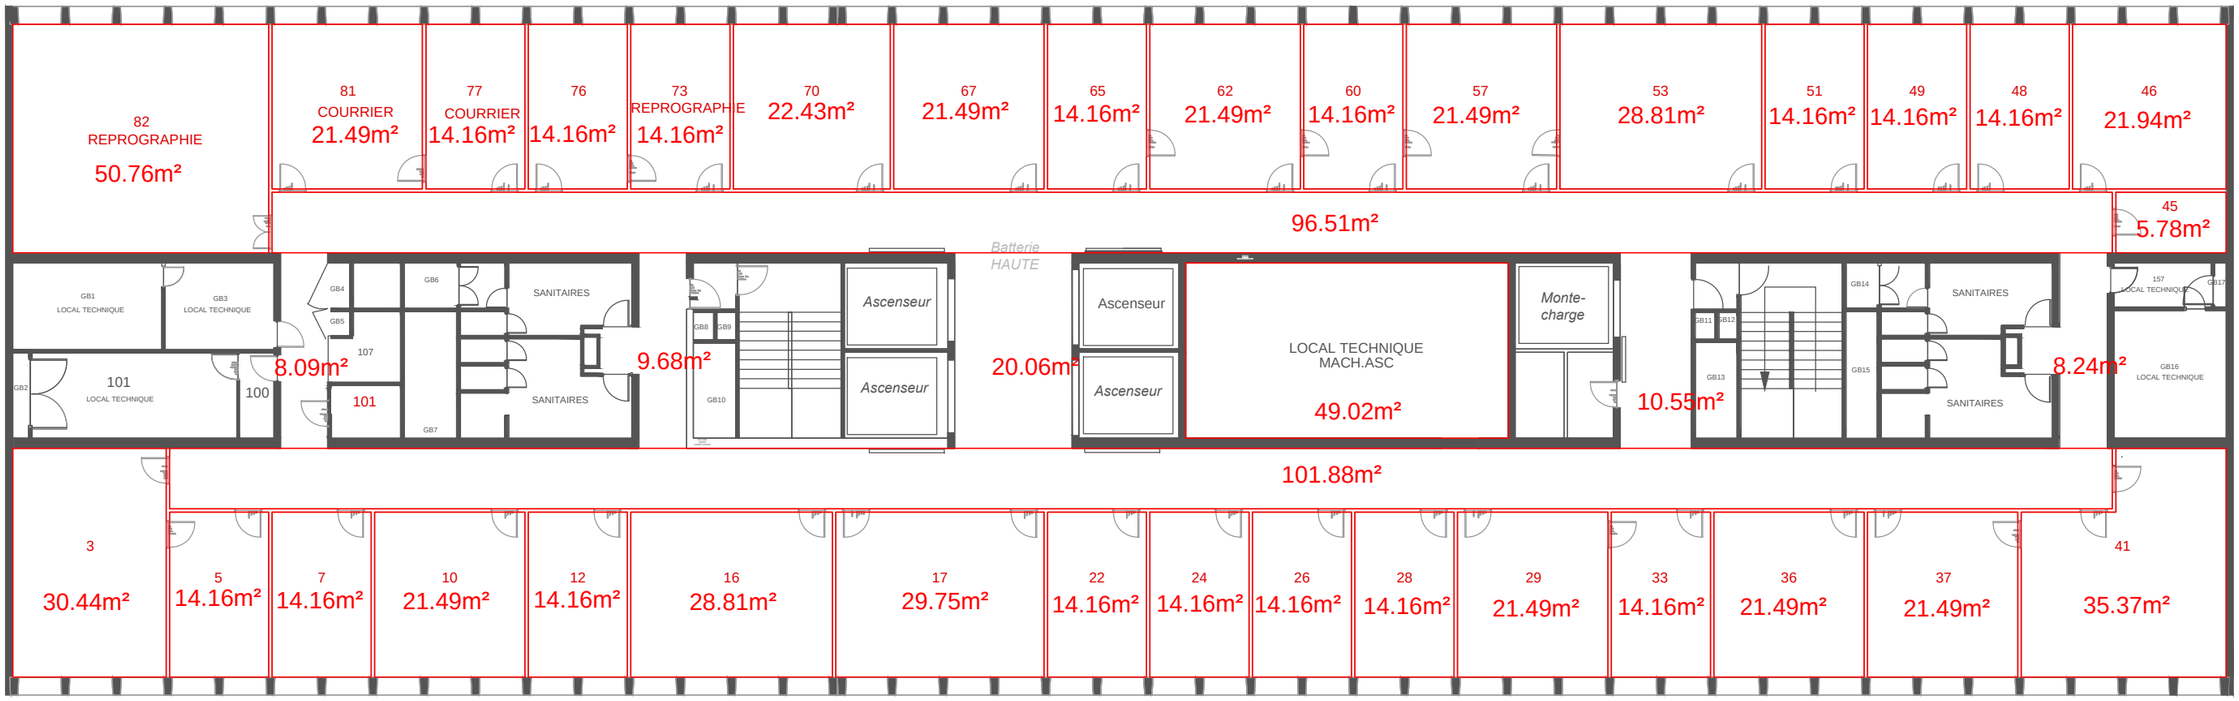


0 1 2 3 4 5 10 m

PLAN Niveau 16 (DSDEN)

Centre Administratif Départemental des Hauts-de-Seine
Nanterre

mis à jour en avril 2014

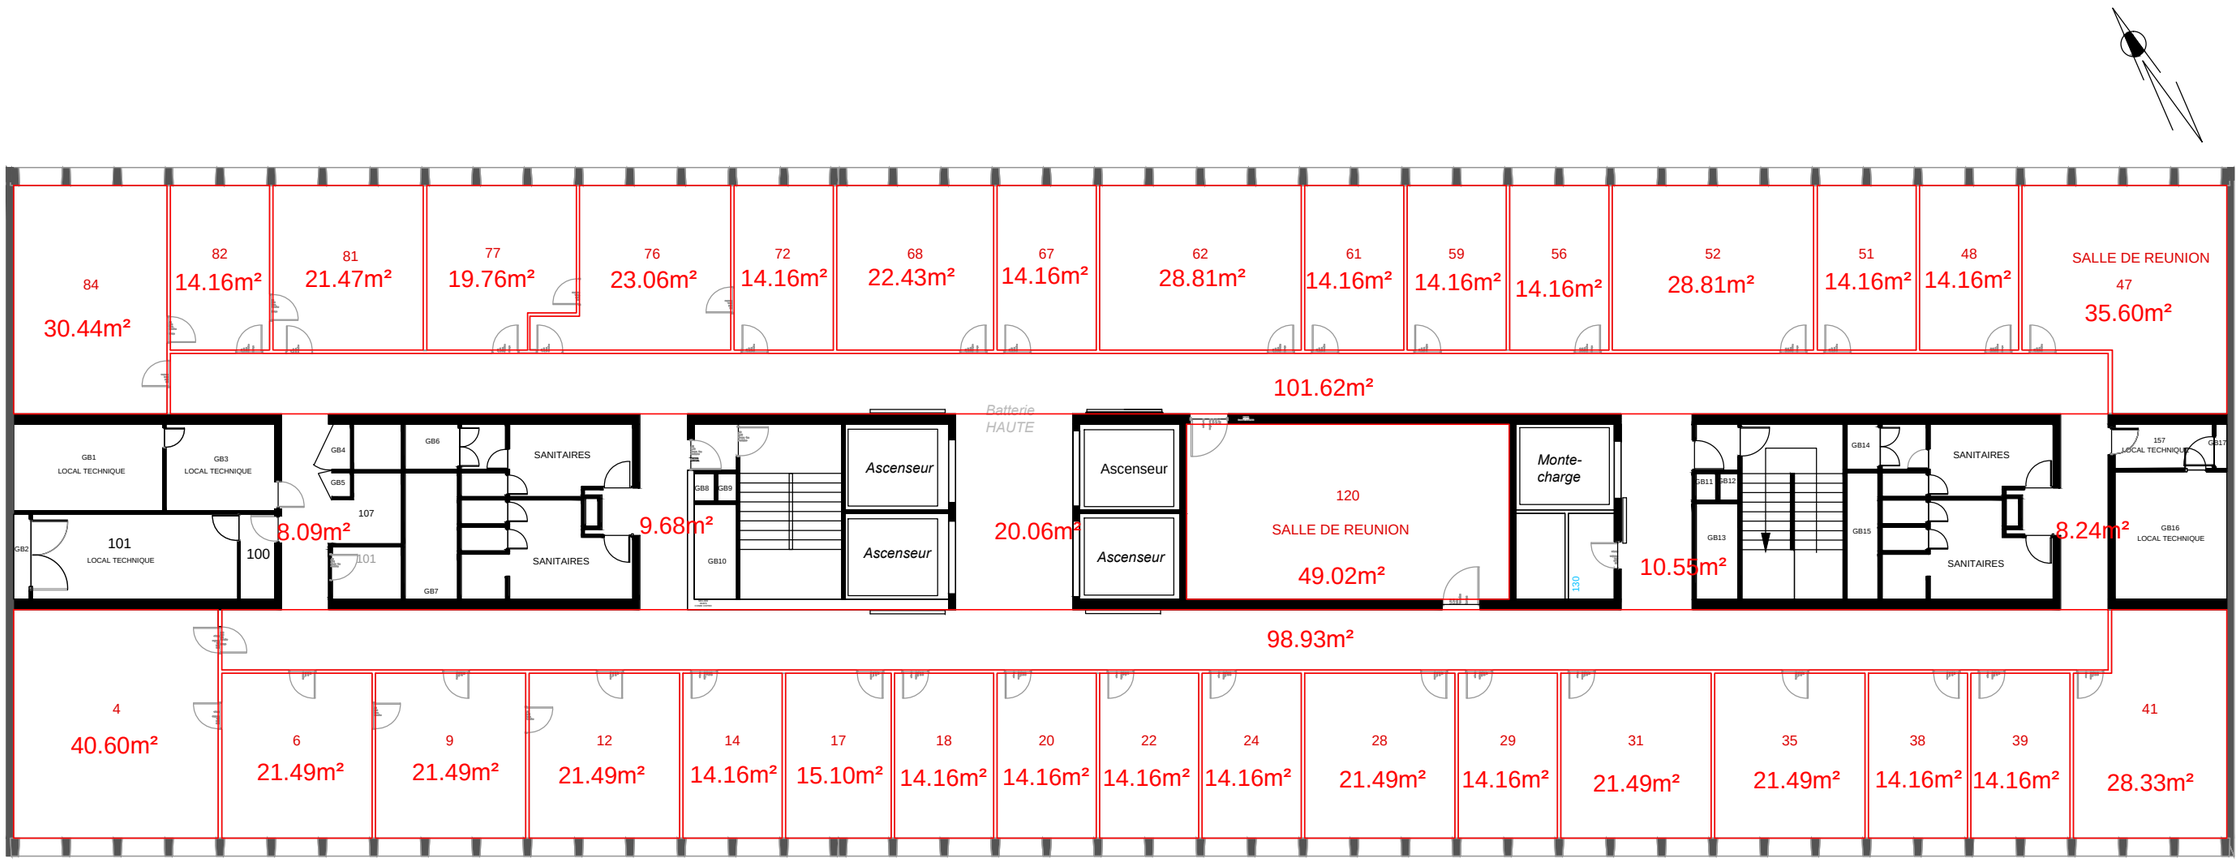

0 1 2 3 4 5 10 m

PLAN Niveau 17 (DSDEN)

Centre Administratif Départemental des Hauts-de-Seine
Nanterre

mis à jour en avril 2014



0 1 2 3 4 5 10 m

PLAN Niveau 18 (DSDEN)

Centre Administratif Départemental des Hauts-de-Seine
Nanterre

mis à jour en mars 2015



Construction de cloisons coupe-feu 1h et portes coupe-feu 30 minutes de 93cm d'ouvrants


Démolition

0 1 2 3 4 5 10 m

PLAN Niveau 19 (UDEAT 92 / PHS)

Centre Administratif Départemental des Hauts-de-Seine
Nanterre

mis à jour en avril 2014

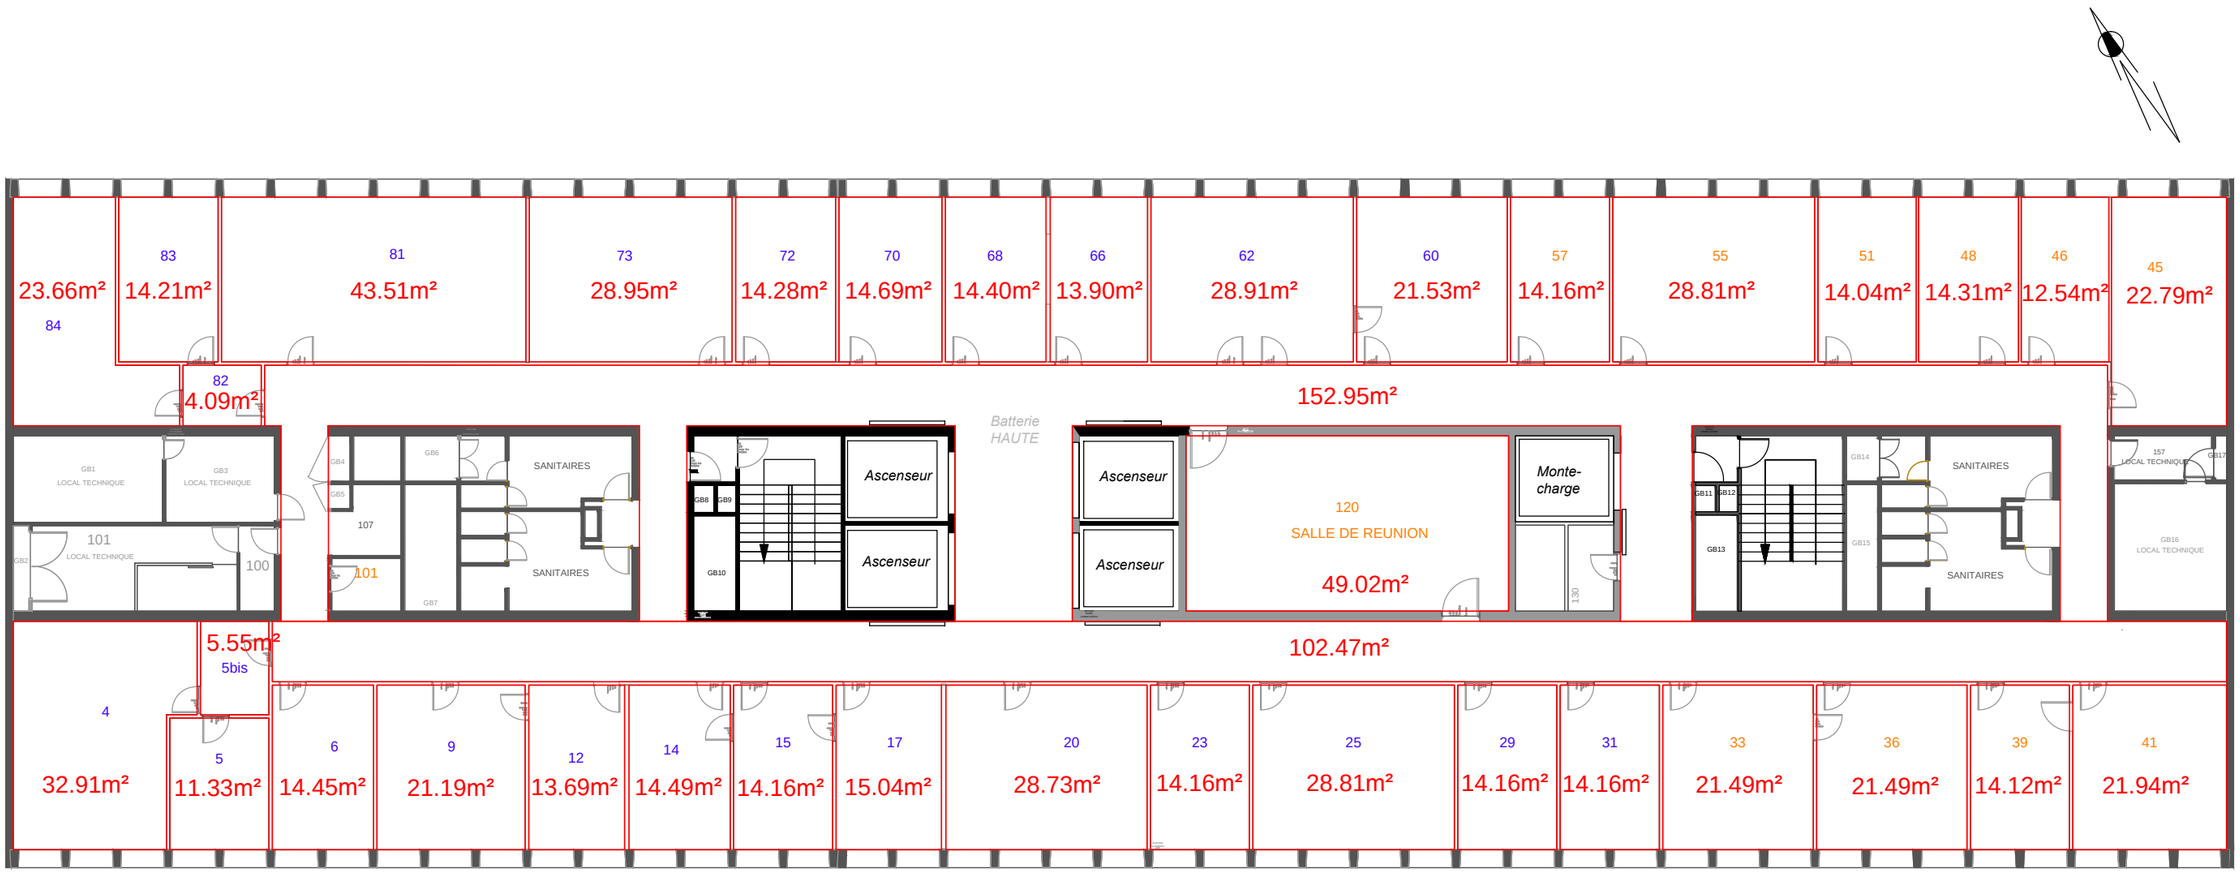


0 1 2 3 4 5 10 m

PLAN Niveau 20 (UDEAT 92 / DRIHL)

mis à jour en avril 2015

Centre Administratif Départemental des Hauts-de-Seine
Nanterre

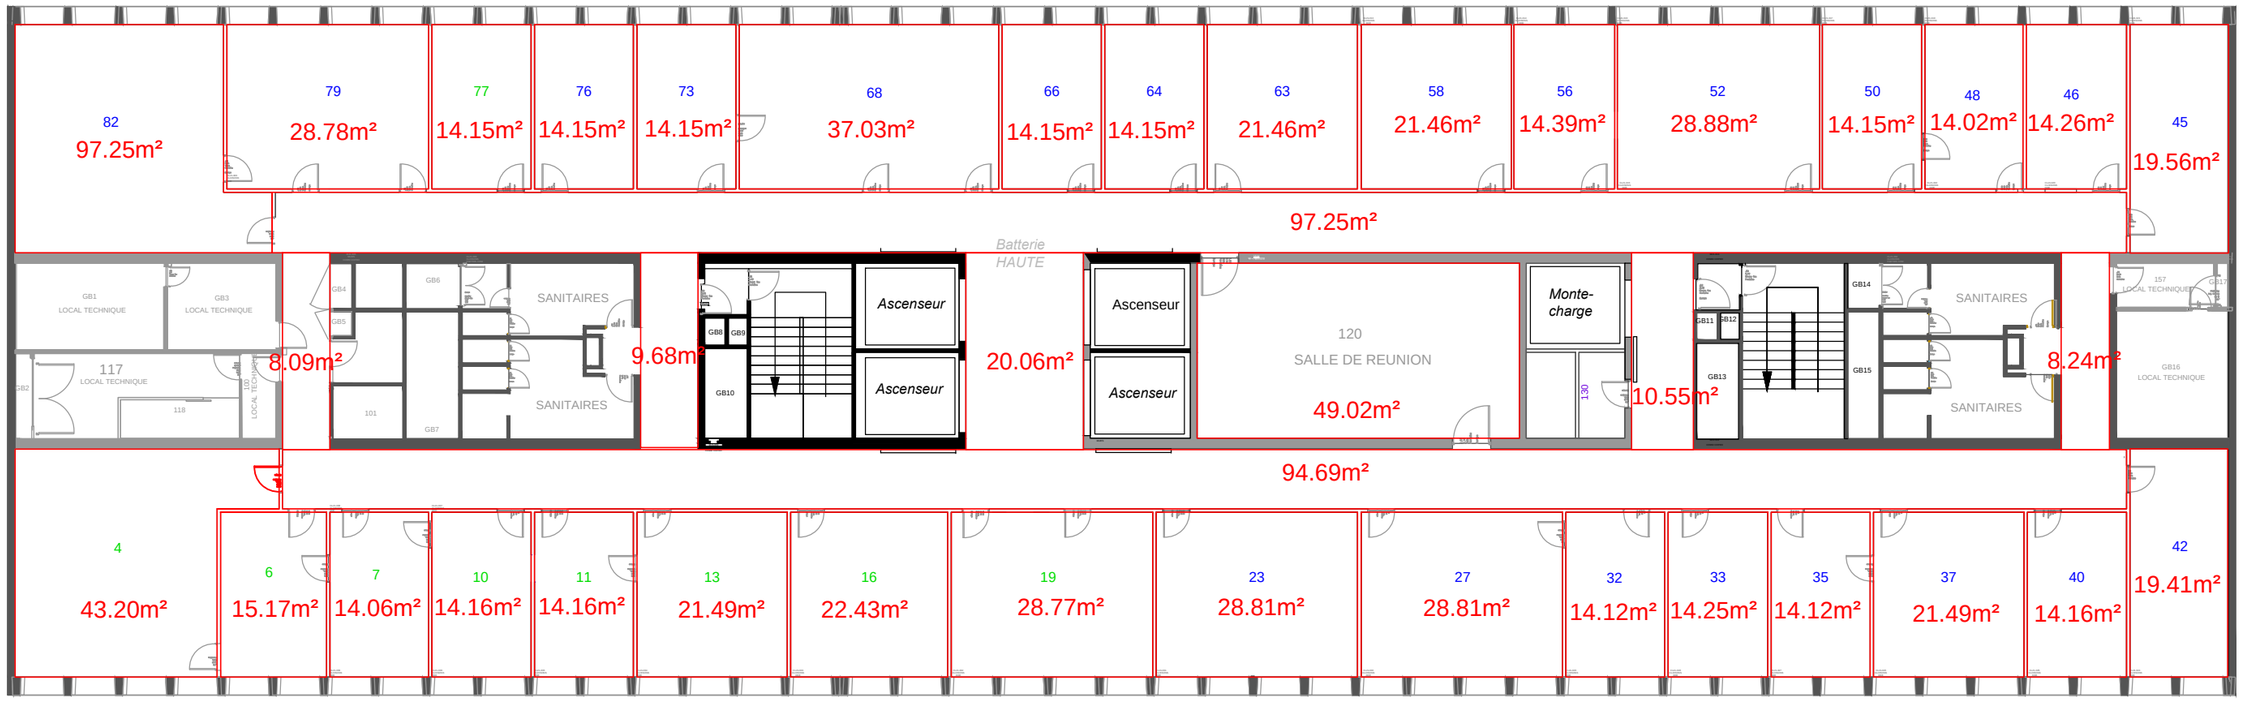

Construction de cloisons coupe-feu 1h et portes coupe-feu 30 minutes de 93cm d'ouvrants


Démolition

0 1 2 3 4 5 10m

PLAN Niveau 21 (PREF/ DRIHL)

Centre Administratif Départemental des Hauts-de-Seine
Nanterre

mis à jour en avril 2014

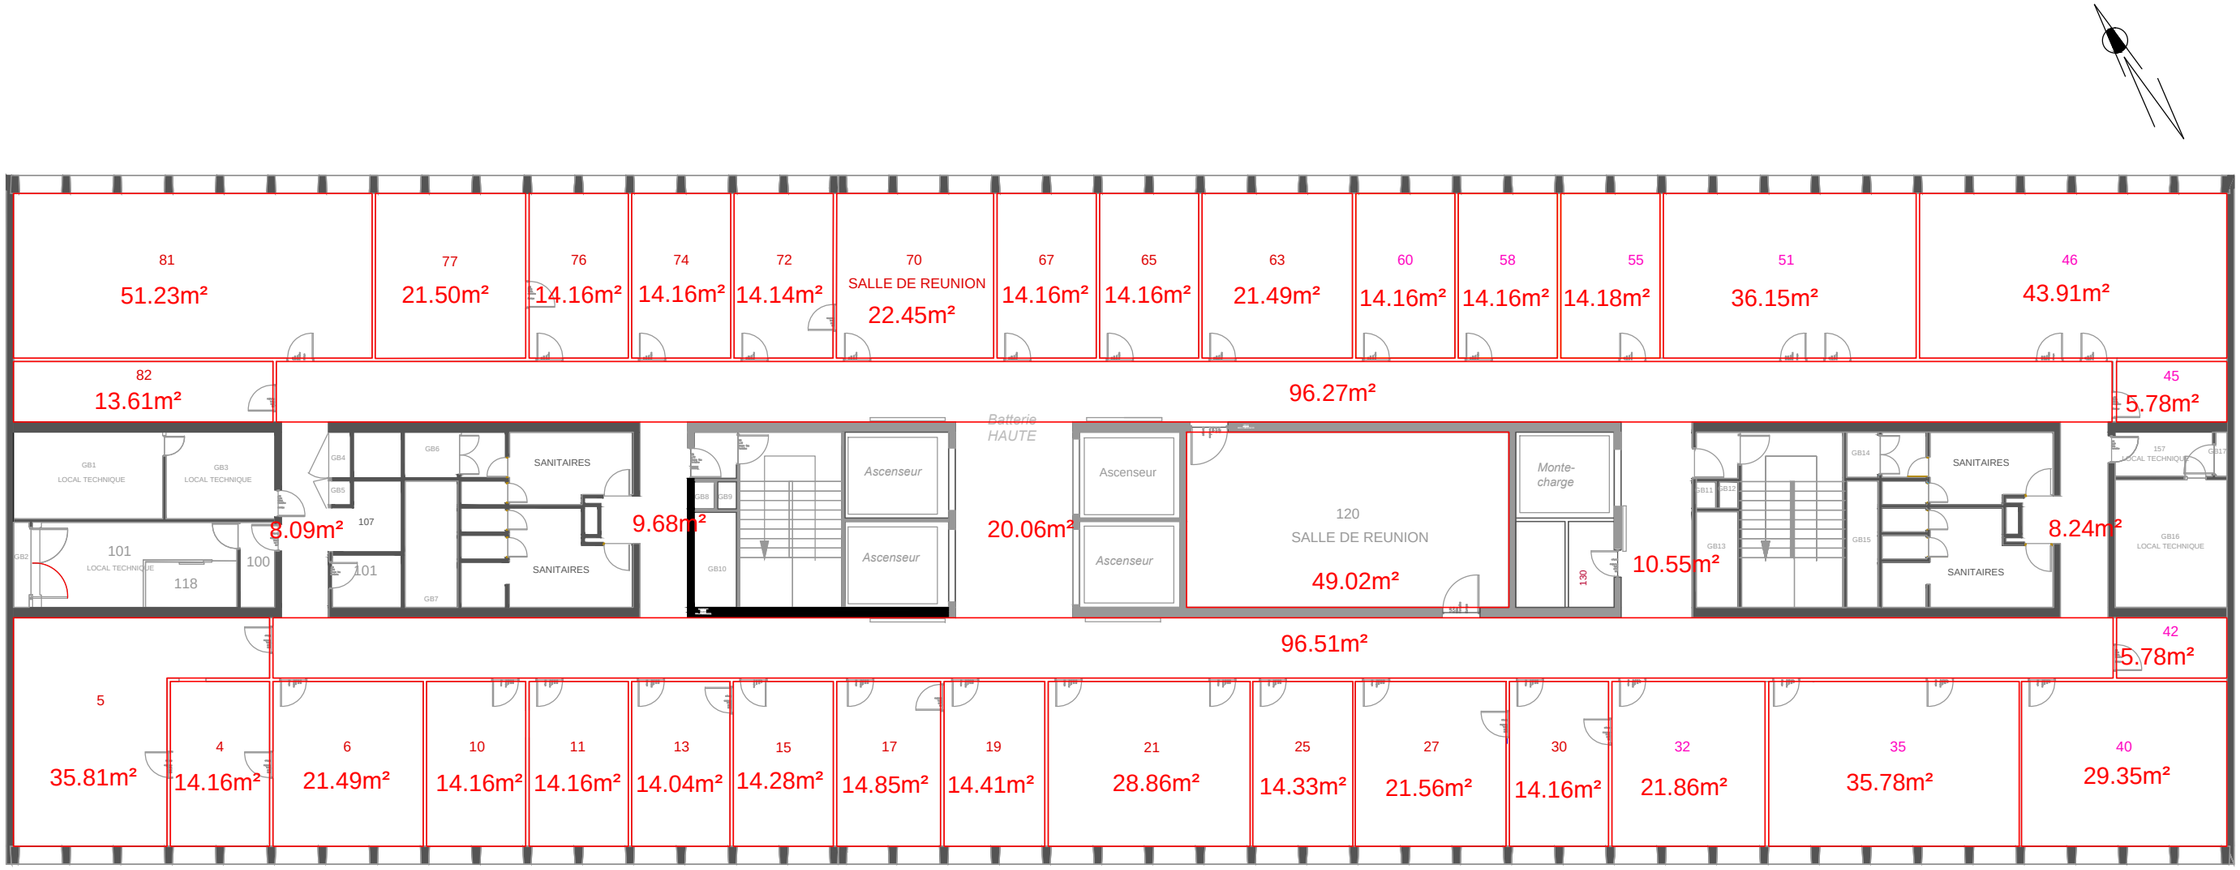

0 1 2 3 4 5 10 m

PLAN Niveau 22 (DSDEN/ DDFIP)

Centre Administratif Départemental des Hauts-de-Seine
Nanterre

mis à jour en avril 2014




0 1 2 3 4 5 10 m

PLAN Niveau 23 (UDEAT 92)

Centre Administratif Départemental des Hauts-de-Seine
Nanterre

mis à jour en avril 2015

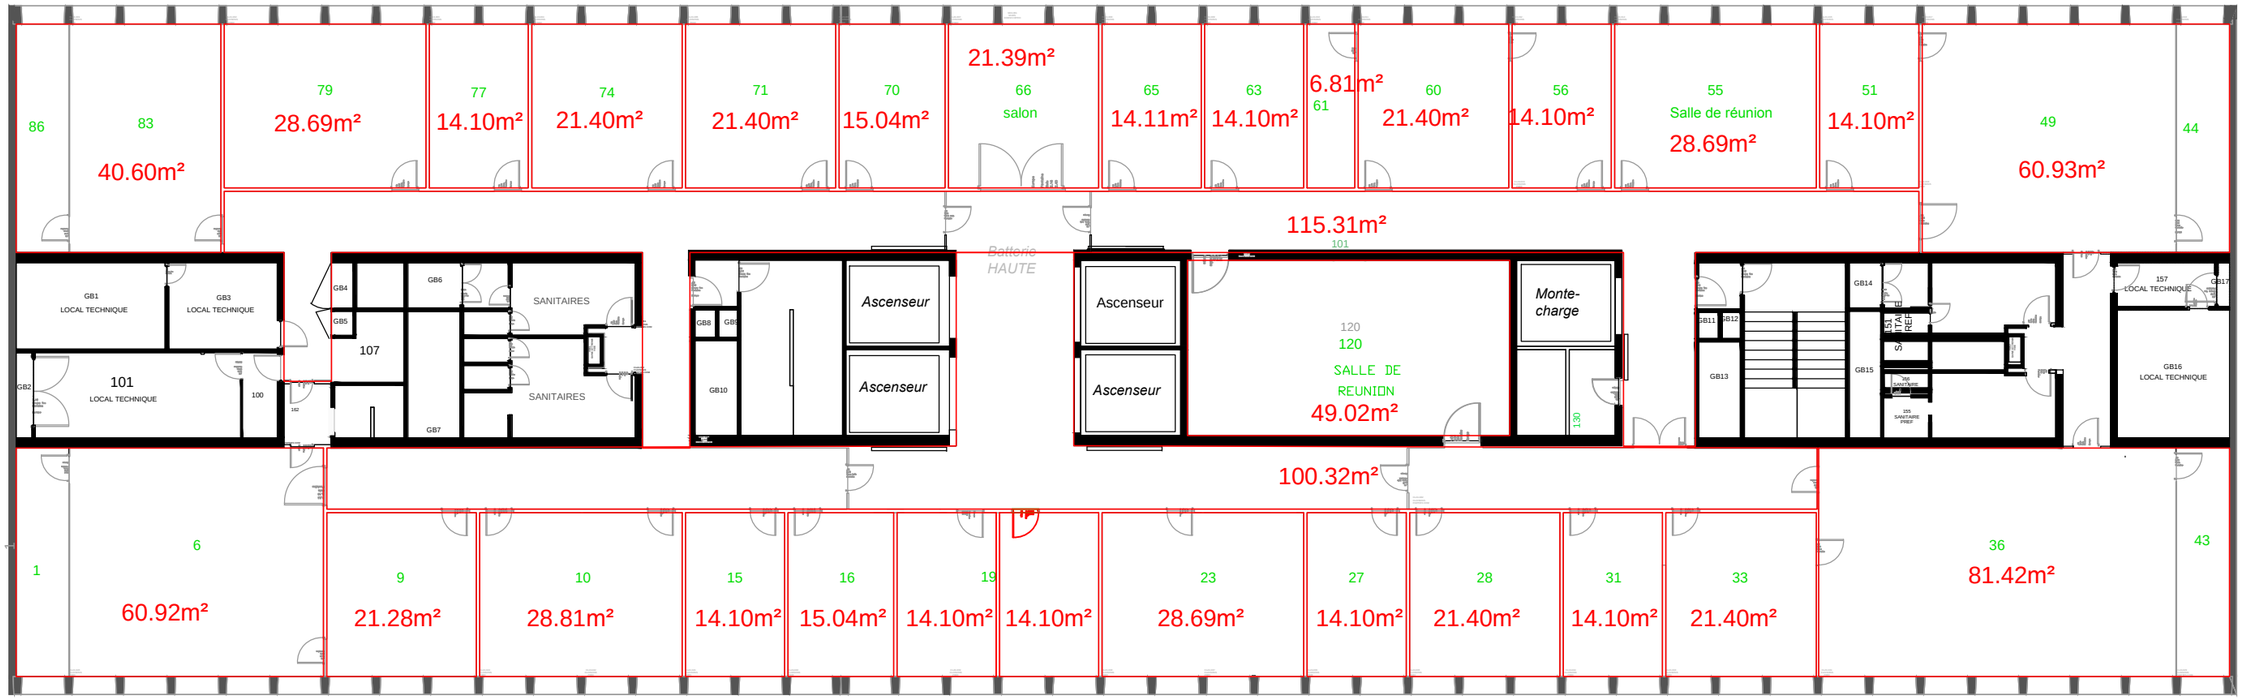

Construction de cloisons coupe-feu 1h et portes coupe-feu 30 minutes de 93cm d'ouvrants

Démolition

0 1 2 3 4 5 10 m

mis à jour en mai 2017

PLAN Niveau 24 (PREF)

Centre Administratif Départemental des Hauts-de-Seine
Nanterre