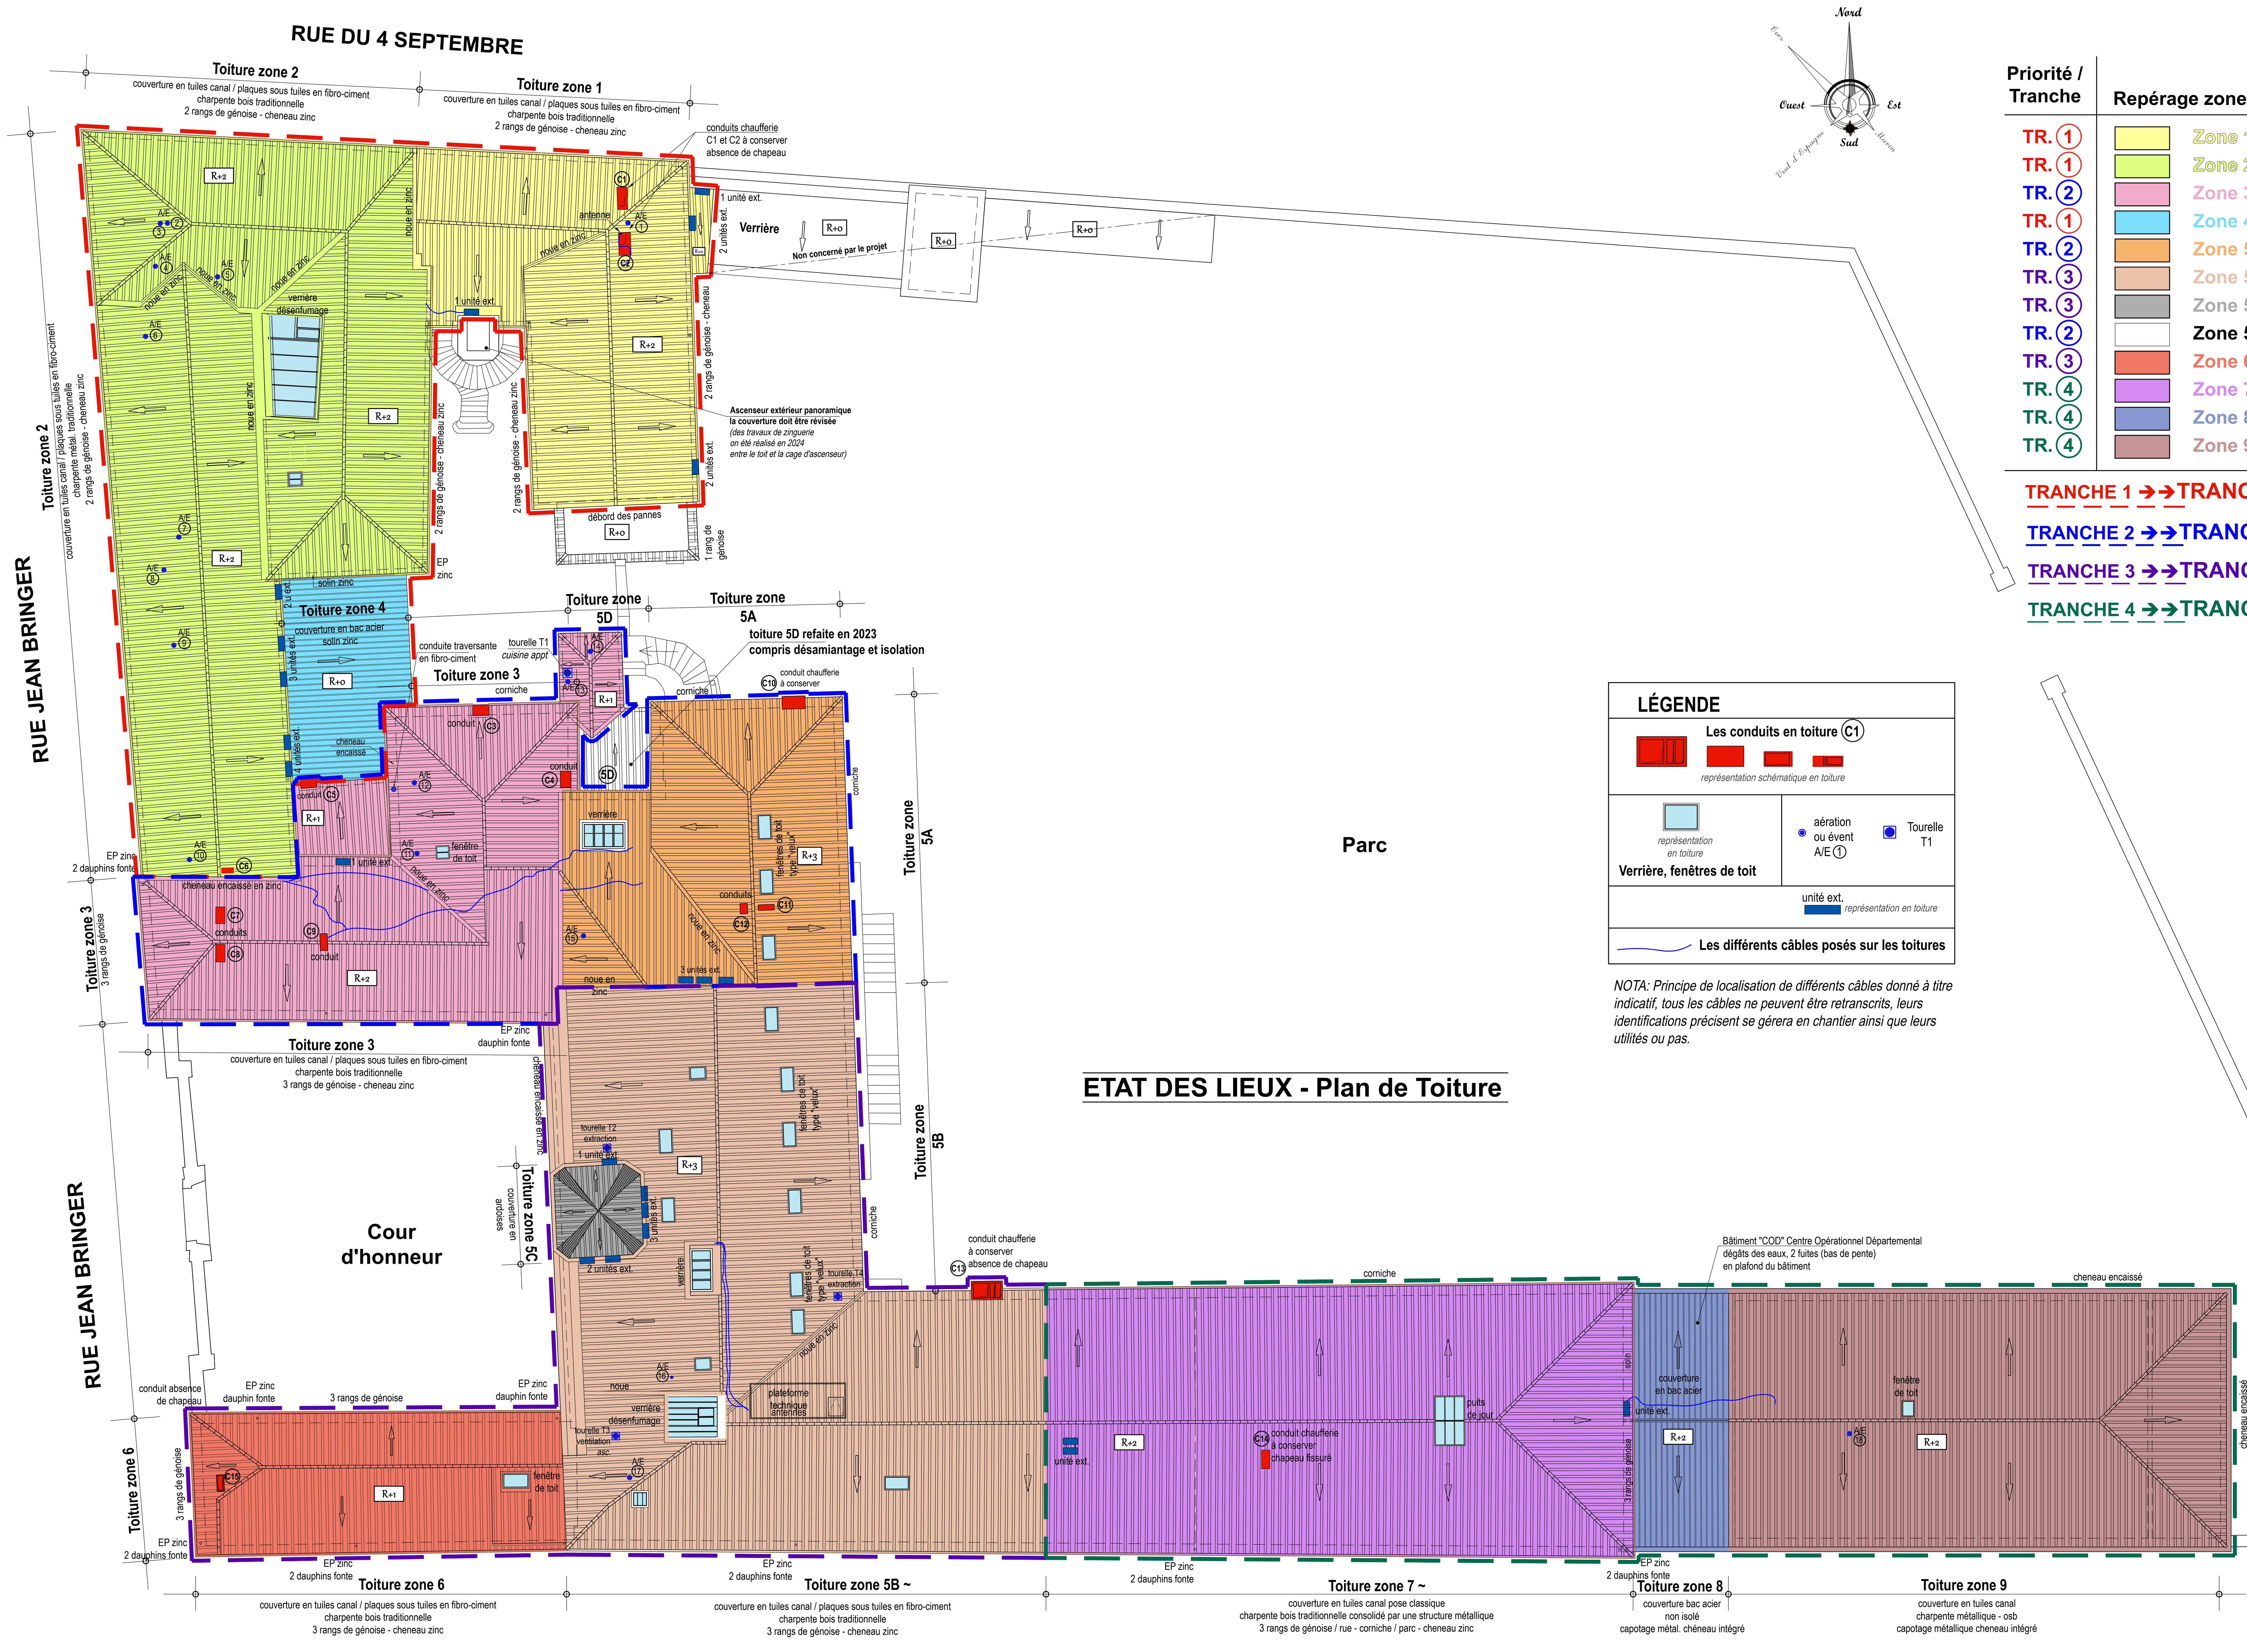



**Nature des toitures**

| Priorité / Tranche | Repérage zones | couverture en tuiles canal | couverture en bac acier | couverture en ardoises |
|---|---|---|---|---|
| TR. 1 | Zone 1 | X | | |
| TR. 1 | Zone 2 | X | | |
| TR. 2 | Zone 3 | X | | |
| TR. 1 | Zone 4 | | X | |
| TR. 2 | Zone 5A | X | | |
| TR. 3 | Zone 5B | X | | |
| TR. 3 | Zone 5C | | | X |
| TR. 2 | Zone 5D | | | |
| TR. 3 | Zone 6 | X | | |
| TR. 4 | Zone 7 | X | | |
| TR. 4 | Zone 8 | | X | |
| TR. 4 | Zone 9 | X | | |

TRANCHE 1 →→ TRANCHE FERME

TRANCHE 2 →→ TRANCHE OPTIONNELLE 1

TRANCHE 3 →→ TRANCHE OPTIONNELLE 2

TRANCHE 4 →→ TRANCHE OPTIONNELLE 3

* Les fonds de plans EDL des niveaux R+0 - R+1 & R+2 ont été fournis par le Maître d'Ouvrage (obtenu par numérisation).

Département de l'**AUDE** — Ville de **CARCASSONNE**

# PRÉFECTURE DE L'AUDE
# REMPLACEMENT DE COUVERTURES

52, rue Jean Bringer 11000 CARCASSONNE
Section BN - Parcelles n°126-127

Maître de l'Ouvrage: — Vu et approuvé:

**PRÉFECTURE DE L'AUDE**
52, rue Jean Bringer
11000 CARCASSONNE

PRÉFET DE L'AUDE
*Liberté Égalité Fraternité*

| | |
|---|---|
| Diagnostic (DIAG) | Avril 2026 |
| Avant Projet Sommaire (APS) | Mai 2026 |
| Avant Projet Définitif (APD) | Juin 2026 |
| Déclaration Préalable (DP) | Juillet 2026 |
| Etude de Projet (PRO) | Juillet 2026 |
| Dossier consultation des Entreprises (DCE) | ● Sept. 2026 |
| Direction de l'Execution des contrats de Travaux (DET) | |
| Assistance aux opérations de Réception (AOR) et (DOE) | |

affaire n° **5111**

**04-DCE**

éch: 1/200

## ETAT DES LIEUX
## Plan des Toitures

réalisé le 17 Sept. 2026 — dressé par : P. BOURBON


Architecte D.P.L.G
**ALVARO ESCOURROU ARCHITECTES ASSOCIES**
8, rue Fédou 11000 CARCASSONNE
Tél: 04.68.25.71.11
architectes@alvaro-escourrou.fr

Bureau d'Etudes Structures
**G.C.I.S**
75, rue Guillaume Cailhau
ZAE Lannolier II 11000 CARCASSONNE
Tél: 04.68.10.21.93
bet@gcis.fr

Bureau de contrôle
**BUREAU VERITAS CONSTRUCTION**
Avenue du Forum - Immeuble Le Capricorne
11100 NARBONNE
Tél: 04.68.42.71.92
morgane.buisson@bureauveritas.com

Bureau d'Etudes Fluides
**CITE**
5, rue de Mazagran 11000 CARCASSONNE
Tél: 04.68.25.33.51
cite@cite-ingenierie.fr

Economiste de la Construction
**CEBAT**
5, rue de Mazagran 11000 CARCASSONNE
Tel: 04.68.25.62.85
cebat@orange.fr

Coordonnateur SPS
**APAVE CARCASSONNE**
1916 Bd F-Xavier Fafeur - Zone de Lannolier
11000 CARCASSONNE
Tél: 04.68.25.55.08
frederic.bonnafoux@apave.com