
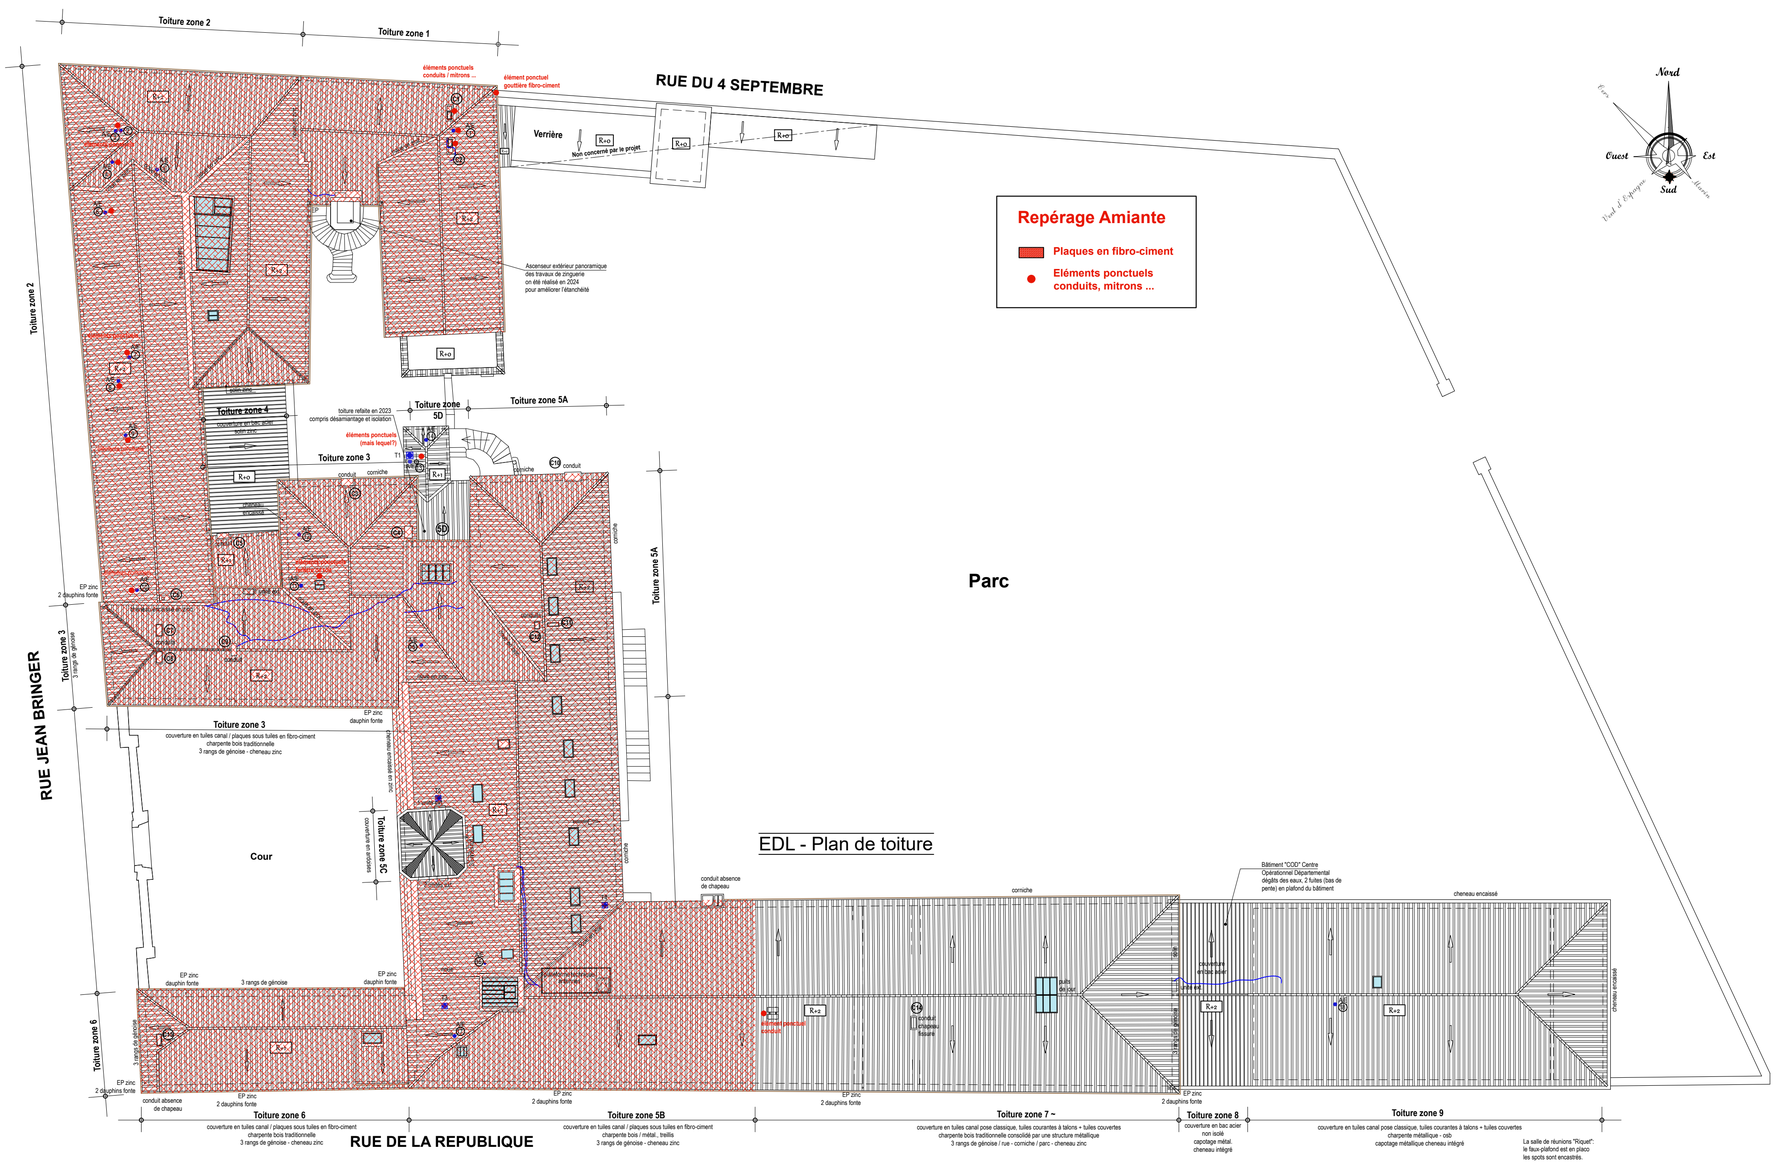


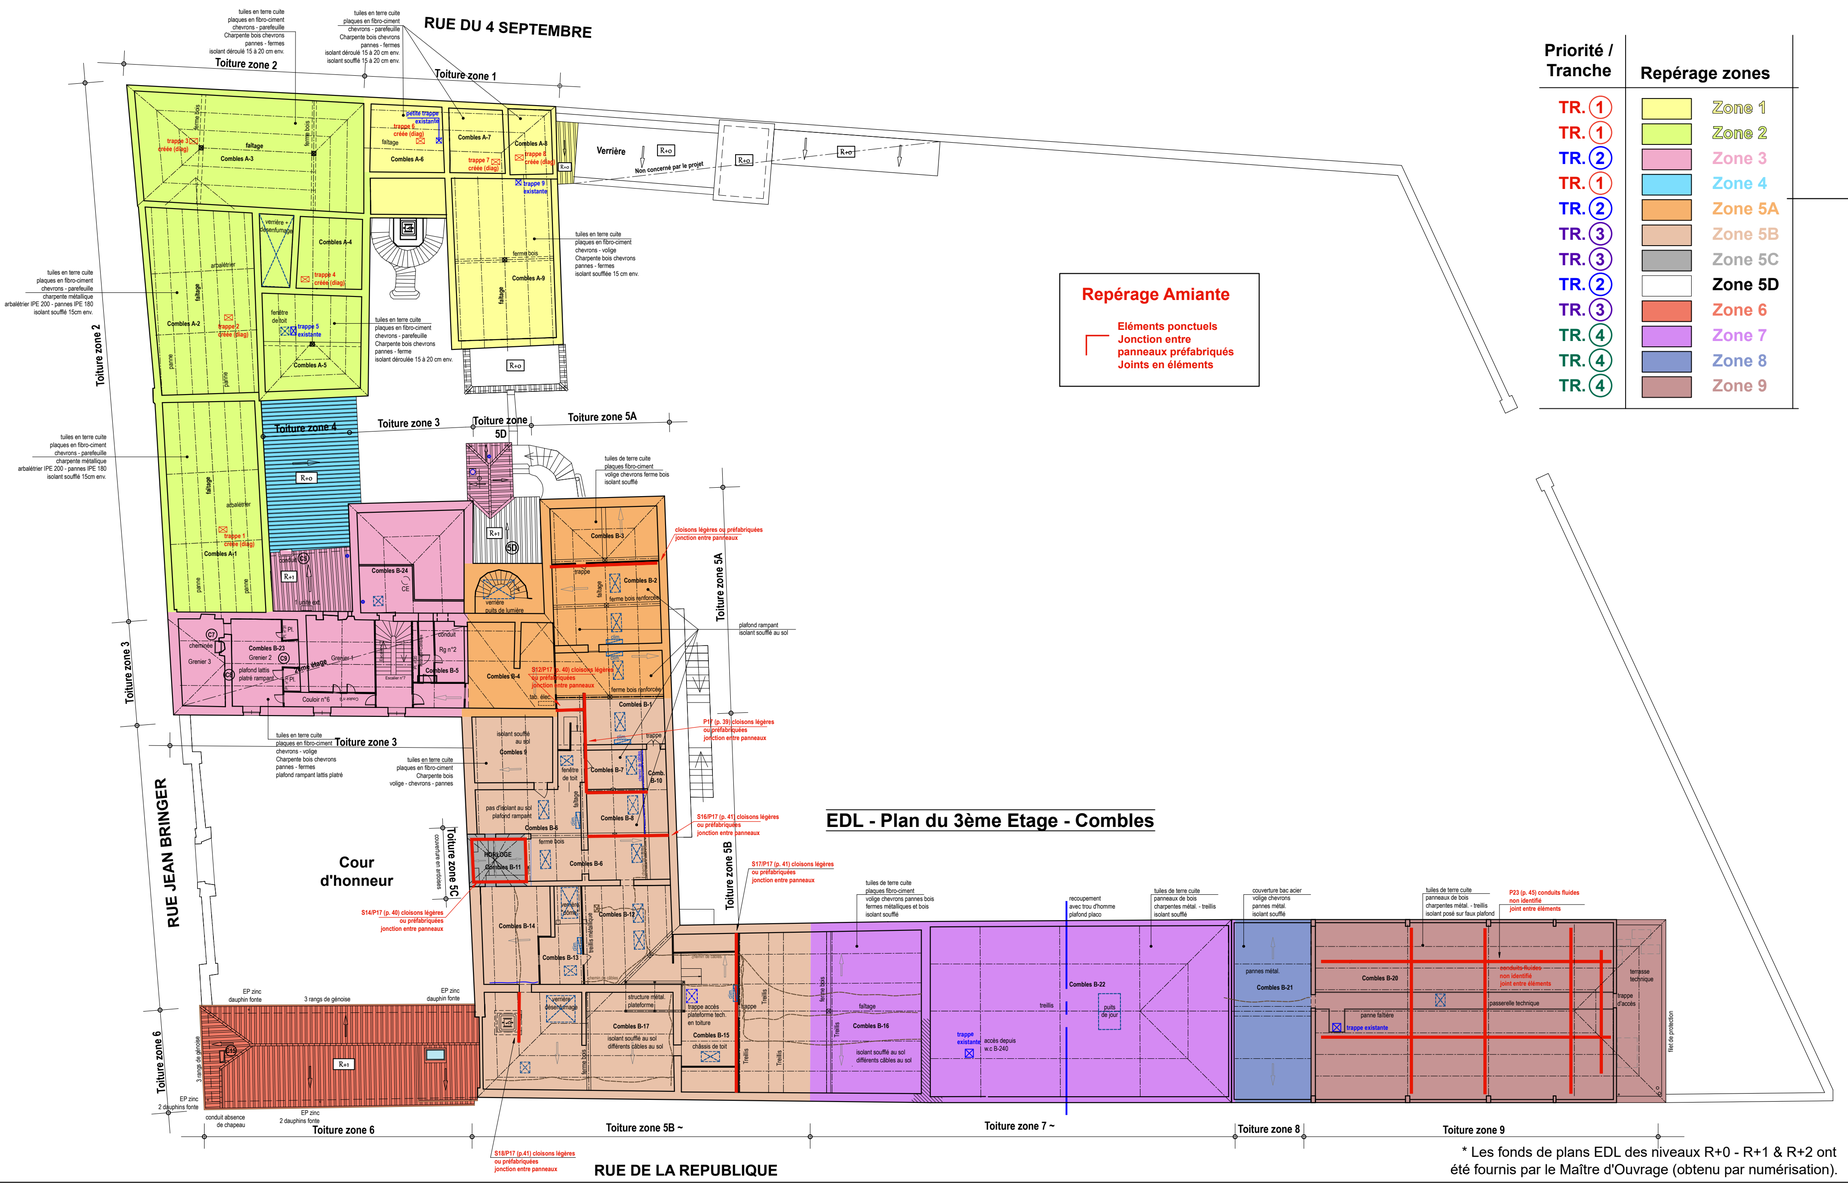

Priorité / Tranche	Repérage zones
TR. 1	Zone 1
TR. 1	Zone 2
TR. 2	Zone 3
TR. 1	Zone 4
TR. 2	Zone 5A
TR. 3	Zone 5B
TR. 3	Zone 5C
TR. 2	Zone 5D
TR. 3	Zone 6
TR. 4	Zone 7
TR. 4	Zone 8
TR. 4	Zone 9

Département de l'**AUDE**

Ville de **CARCASSONNE**

PRÉFECTURE DE L'AUDE
REMPLACEMENT DE COUVERTURES

52, rue Jean Bringer 11000 CARCASSONNE
Section BN - Parcelles n°126-127

Maître de l'Ouvrage:

PRÉFECTURE DE L'AUDE
52, rue Jean Bringer
11000 CARCASSONNE

PRÉFET DE L'AUDE
Liberté
Égalité
Fraternité

Vu et approuvé:

Diagnostic (DIAG)	Avril 2026
Avant Projet Sommaire (APS)	Mai 2026
Avant Projet Définitif (APD)	Juin 2026
Déclaration Préalable (DP)	Juillet 2026
Etude de Projet (PRO)	Juillet 2026
Dossier consultation des Entreprises (DCE)	● Sept. 2026
Direction de l'Execution des contrats de Travaux (DET)	
Assistance aux opérations de Réception (AOR) et (DOE)	

affaire n° **5111**

05-DCE

éch: 1/250

ETAT DES LIEUX
Repérage Amiante
Plans des combles & Toitures

réalisé le 17 Sept. 2026 | dressé par : P. BOURBON

Architecte D.P.L.G
ALVARO ESCOURROU
ARCHITECTES ASSOCIES
8, rue Fédou 11000 CARCASSONNE
Tél: 04.68.25.71.11
architectes@alvaro-escourrou.fr

Bureau d'Etudes Structures
G.C.I.S
75, rue Guillaume Cailhau
ZAE Lannolier II 11000 CARCASSONNE
Tél: 04.68.10.21.93
bet@gcis.fr

Bureau de contrôle
BUREAU VERITAS CONSTRUCTION
Avenue du Forum - Immeuble Le Capricorne
11100 NARBONNE
Tél: 04.68.42.71.92
morgane.buisson@bureauveritas.com

Bureau d'Etudes Fluides
CITE
5, rue de Mazagran 11000 CARCASSONNE
Tél: 04.68.25.33.51
cite@cite-ingenierie.fr

Economiste de la Construction
CEBAT
5, rue de Mazagran 11000 CARCASSONNE
Tél: 04.68.25.62.85
cebat@orange.fr

Coordonnateur SPS
APAVE CARCASSONNE
1916 Bd F-Xavier Fafeur - Zone de Lannolier
11000 CARCASSONNE
Tél: 04.68.25.55.08
frederic.bonnafoux@apave.com