alvaro escourrou architectes associés


Maître de l'Ouvrage
PRÉFECTURE DE L'AUDE
52, rue Jean Bringer
11836 CARCASSONNE Cedex 9
n°5111

Calendrier prévisionnel des travaux
Remplacement des couvertures de la Préfecture de l'Aude - Phase DCE

PRÉFET DE L'AUDE
Liberté
Égalité
Fraternité

maj 15/09/2026

BAT.	N° TRANCHE	ZONE TOITURE	LOTS	
		PERIODE DE PRÉPARATION TR. 1		
A	TR. 1 TRANCHE FERME	ZONE 1 200m²	01	DESAMIANTAGE
			02	ECHAFAUDAGE / CHARPENTE COUVERTURE / ISOLATION
			03	ELECTRICITÉ / CVP
A		ZONE 2 519m²	01	DESAMIANTAGE
			02	ECHAFAUDAGE / CHARPENTE COUVERTURE / ISOLATION
			03	ELECTRICITÉ / CVP
A		ZONE 4 70m²	01	DESAMIANTAGE
			02	ECHAFAUDAGE / CHARPENTE COUVERTURE / ISOLATION
			03	ELECTRICITÉ / CVP
		PERIODE DE PRÉPARATION TR. 2		
B	TR. 2 TRANCHE OPTIONNELLE 1	ZONE 3 251m²	01	DESAMIANTAGE
			02	ECHAFAUDAGE / CHARPENTE COUVERTURE / ISOLATION
			03	ELECTRICITÉ / CVP
B		ZONE 5A 238m²	01	DESAMIANTAGE
			02	ECHAFAUDAGE / CHARPENTE COUVERTURE / ISOLATION
			03	ELECTRICITÉ / CVP
B		ZONE 5D 22m² (nettoyage)	01	DESAMIANTAGE
			02	ECHAFAUDAGE / CHARPENTE COUVERTURE / ISOLATION
			03	ELECTRICITÉ / CVP
		PERIODE DE PRÉPARATION TR. 3		
B	TR. 3 TRANCHE OPTIONNELLE 2	ZONE 5B 589m²	01	DESAMIANTAGE
			02	ECHAFAUDAGE / CHARPENTE COUVERTURE / ISOLATION
			03	ELECTRICITÉ / CVP
B		ZONE 5C 22m²	01	DESAMIANTAGE
			02	ECHAFAUDAGE / CHARPENTE COUVERTURE / ISOLATION
			03	ELECTRICITÉ / CVP
B		ZONE 6 143m²	01	DESAMIANTAGE
			02	ECHAFAUDAGE / CHARPENTE COUVERTURE / ISOLATION
			03	ELECTRICITÉ / CVP
		PERIODE DE PRÉPARATION TR. 4		
B	TR. 4 TRANCHE OPTIONNELLE 3	ZONE 7 410 m² (pas de remaniement)	01	DESAMIANTAGE
			02	ECHAFAUDAGE / CHARPENTE COUVERTURE / ISOLATION
			03	ELECTRICITÉ / CVP
B		ZONE 8 61m²	01	DESAMIANTAGE
			02	ECHAFAUDAGE / CHARPENTE COUVERTURE / ISOLATION
			02	DÉMOLITION ARCHE BÉTON
			03	ELECTRICITÉ / CVP
B		ZONE 9 368m² (pas de remaniement)	01	DESAMIANTAGE
			02	ECHAFAUDAGE / CHARPENTE COUVERTURE / ISOLATION
			03	ELECTRICITÉ / CVP

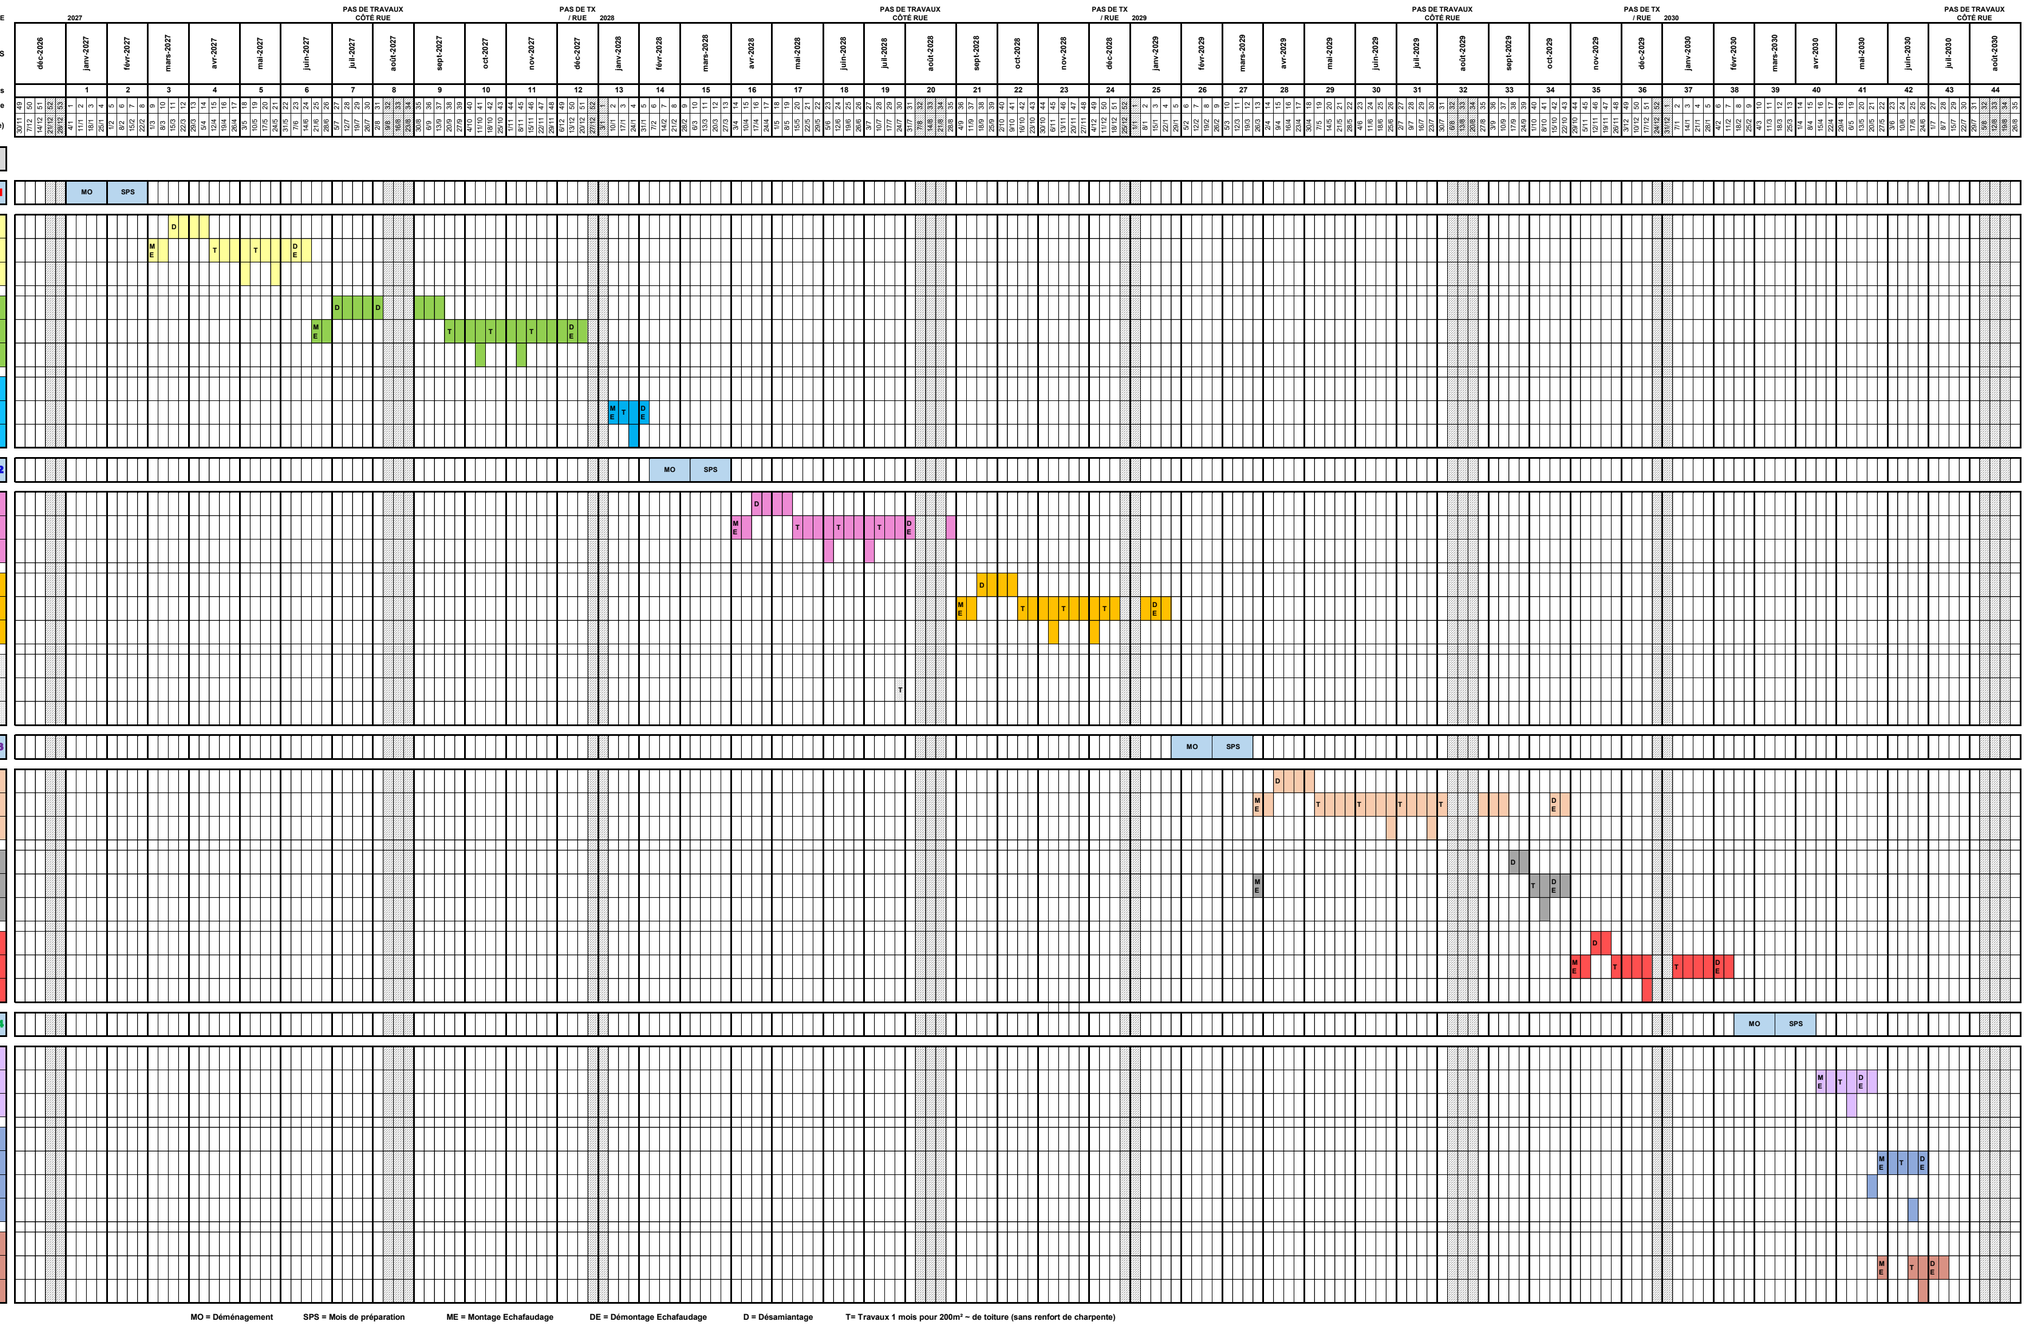

* NOTA : EN PÉRIODE ESTIVALE LA MAIRIE INTERDIT LES ÉCHAFAUDAGES ET LES TRAVAUX CÔTÉ RUE

MO = Déménagement SPS = Mois de préparation ME = Montage Echafaudage DE = Démontage Echafaudage D = Désamiantage T= Travaux 1 mois pour 200m² ~ de toiture (sans renfort de charpente)