
# SCHEMA ELECTRIQUE
# TGBT EXISTANT

SLVI
BUREAU D'ÉTUDES FLUIDES
85, Rue Georges CHARPAK - 44 115 HAUTE-GOULAINE
91, Rue Jacques Yves Cousteau - 85 000 MOUILLERON LE CAPTIF
Tel : 02.51.79.20.60
E-mail : contact@slvi.fr
Site @ : www.slvi.fr

| | |
|---|---|
| DATE :10/09/26 | REF : |
| FOLIO : 01/04 | 46-26 |

REAMENAGEMENT INTERIEUR DE BUREAUX ET VESTIAIRES « BÂT. 16 UNIVERSITE LOMBARDERIE »
2 Rue de la Houssinière
44 322 NANTES
TGBT EXISTANT

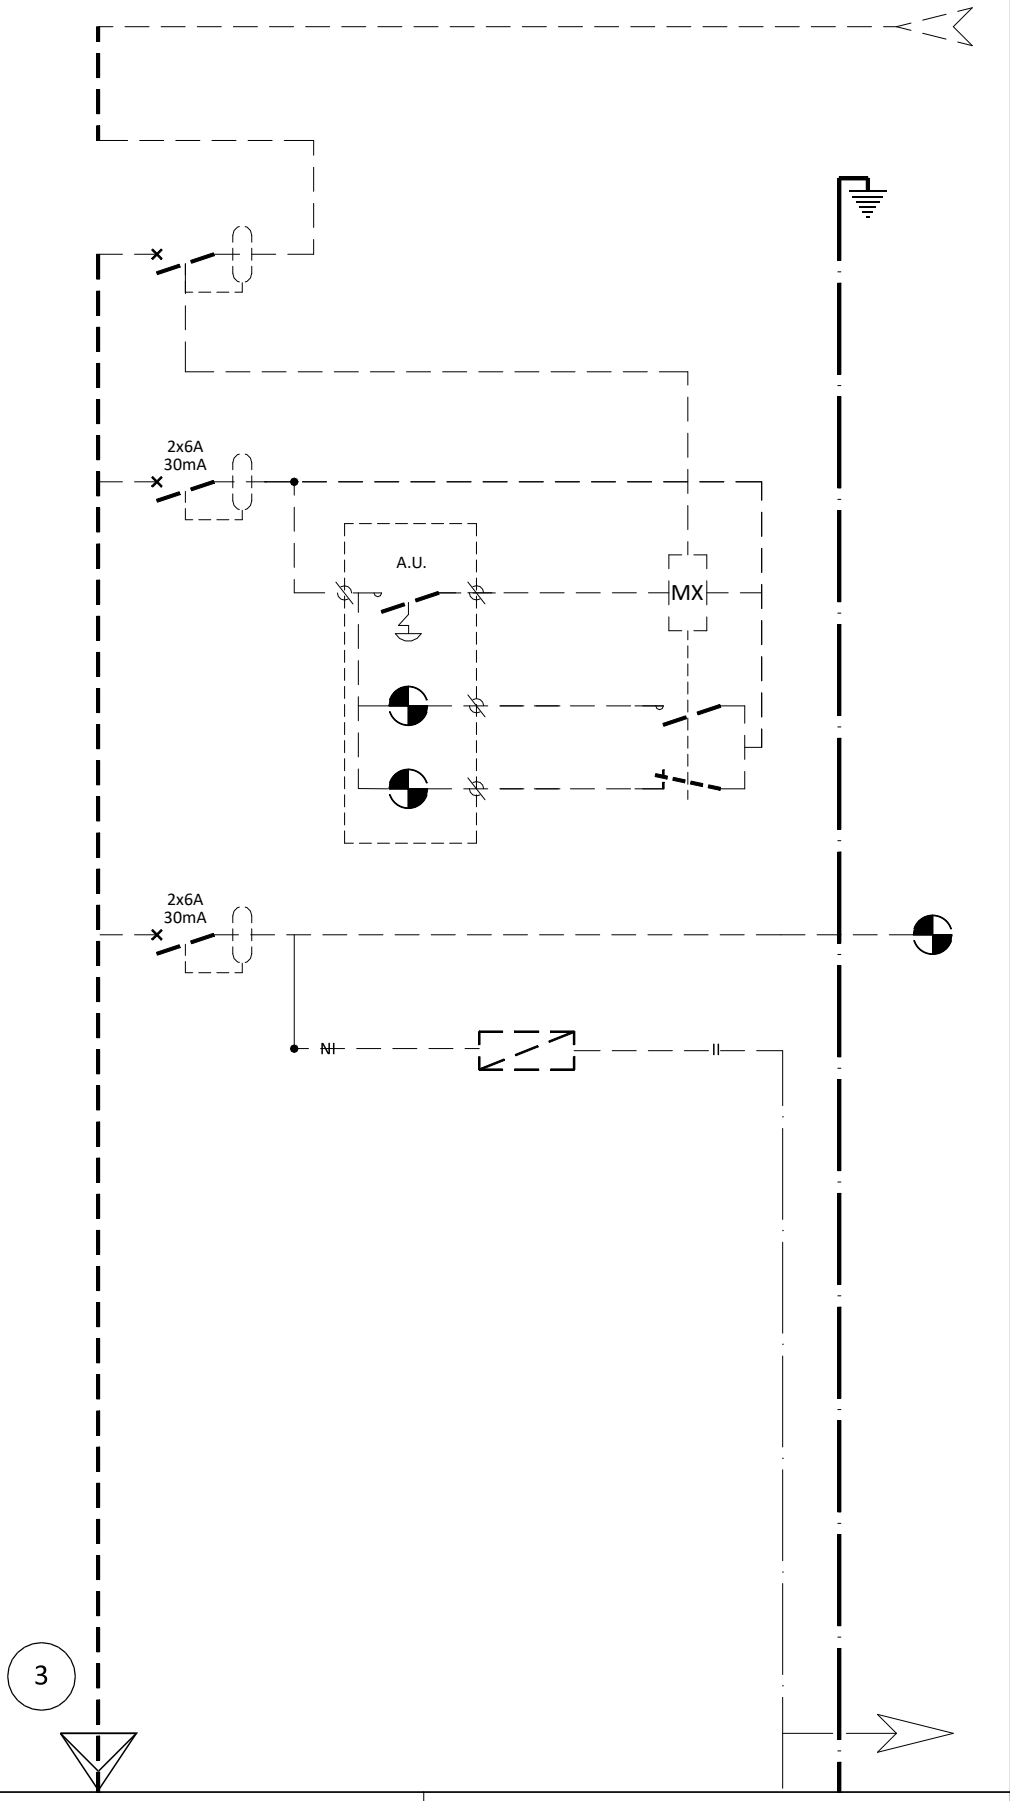


| REPERE | DEPARTS | PUISSANCE | RECEPTEUR | LONGUEUR |
|---|---|---|---|---|
| | ALIMENTATION DEPUIS BATIMENT 16 | | | |
| | | | | |
| | DISJONCTEUR GENERAL TGBT EXISTANT | | | |
| | | | | |
| | | | | |
| | COUPURE GENERALE ELECTRIQUE EXISTANTE | | | |
| | | | | |
| | | | | |
| | VOYANT PRESENCE TENSION EXISTANT | | | |
| | ALIMENTATION BAES EXISTANTE | | | |
| | | | | |
| | | | | |
| | | | | |
| | | | | |
| | | | | |
| | TELECOMMANDE BAES VERS TDE16 | | | |

SLVI
BUREAU D'ÉTUDES FLUIDES
85, Rue Georges CHARPAK - 44 115 HAUTE-GOULAINE
91, Rue Jacques Yves Cousteau - 85 000 MOUILLERON LE CAPTIF
Tel : 02.51.79.20.60
E-mail : contact@slvi.fr
Site @ : www.slvi.fr


DATE : 10/09/26 | REF : 46-26

FOLIO : 02/04

# REAMENAGEMENT INTERIEUR DE BUREAUX ET VESTIAIRES « BÂT. 16 UNIVERSITE LOMBARDERIE »

2 Rue de la Houssinière
44 322 NANTES

TGBT EXISTANT

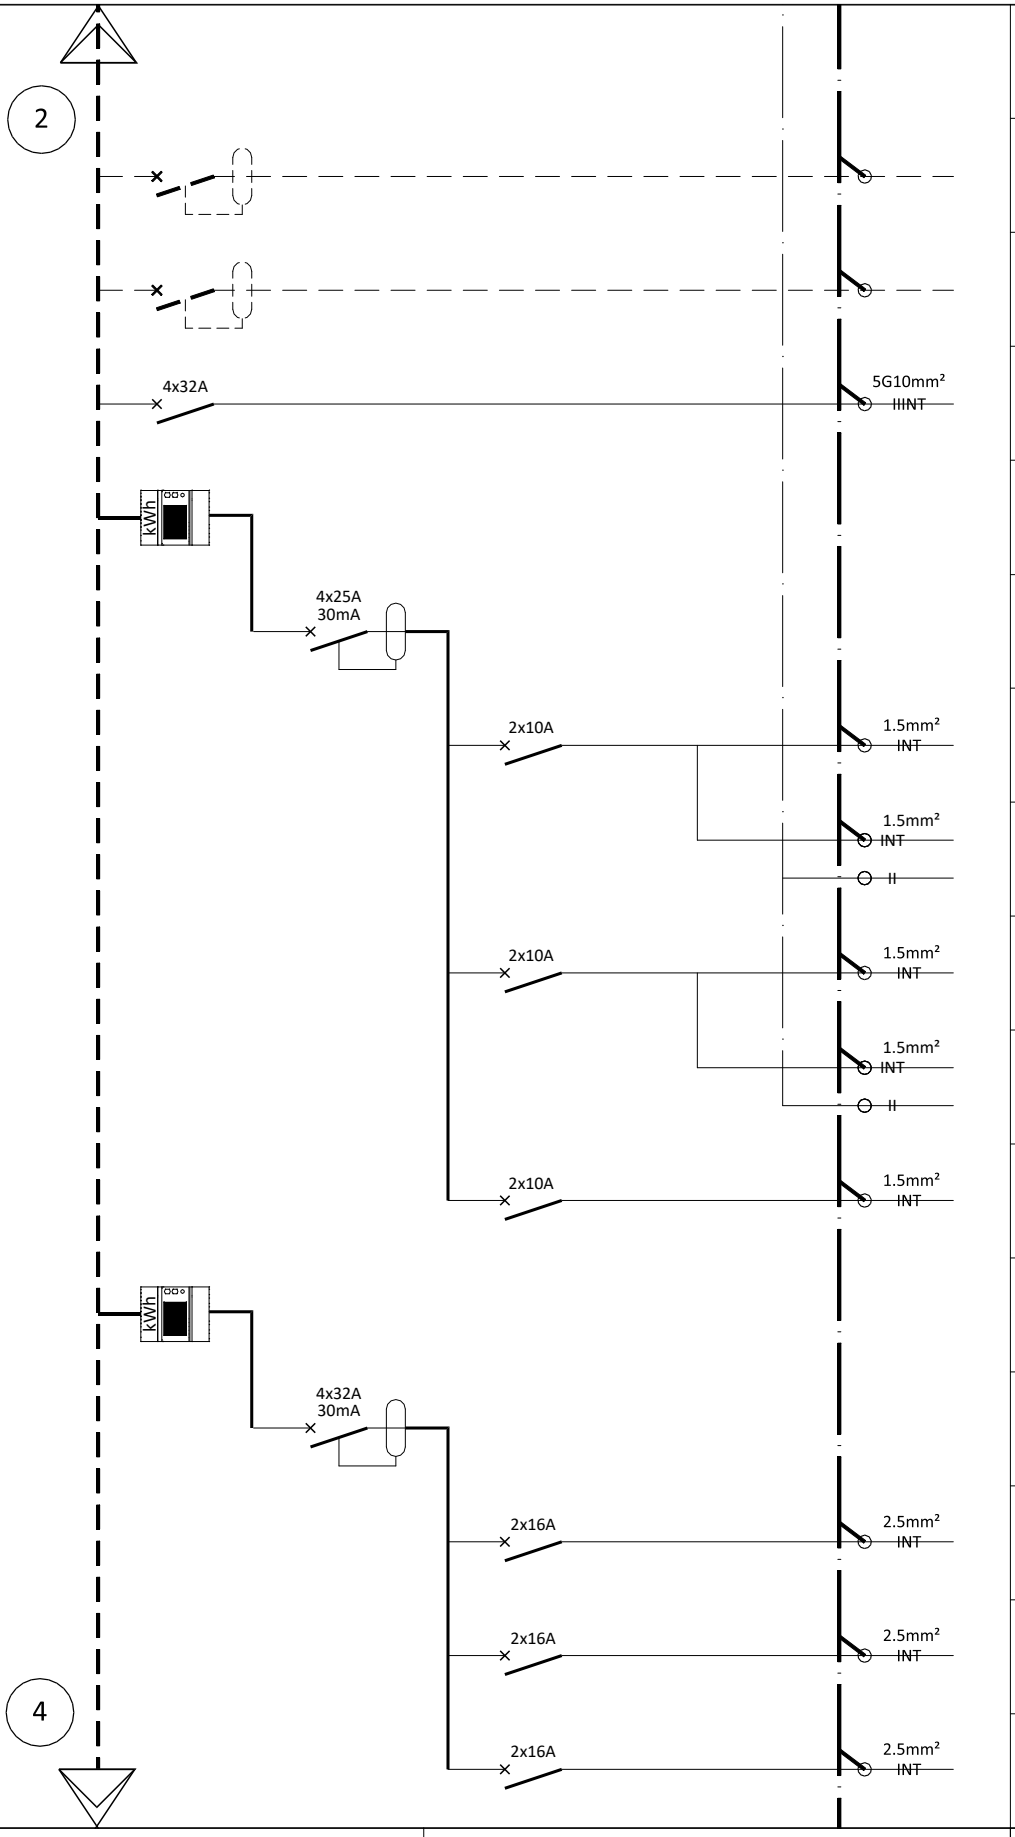


| | |
|---|---|
| | |
| | DEPARTS<br>EXISTANTS<br>CONSERVES |
| | DEPARTS<br>EXISTANTS<br>CONSERVES |
| | DEPARTS<br>ALIMENTATION<br>TDE16 |
| | COMPTEUR<br>ECLAIRAGE |
| | DISJONCTEUR<br>GENERAL<br>ECLAIRAGE 1 |
| | ECLAIRAGE<br>VESTIAIRES / DOUCHE H/F<br>RANGEMENT |
| | ECLAIRAGE<br>SECOURS |
| | ECLAIRAGE<br>WC PMR H/F<br>DGT |
| | ECLAIRAGE<br>SECOURS |
| | ECLAIRAGE<br>STOCK<br>ELECTRICIEN |
| | COMPTEUR<br>PRISE DE COURANT |
| | DISJONCTEUR<br>GENERAL<br>PRISE DE COURANT 1 |
| | PRISE DE COURANT<br>MENAGE |
| | PRISE DE COURANT<br>STOCK<br>ELECTRICIEN |
| | PRISE DE COURANT<br>STOCK<br>ELECTRICIEN |


SLVI
BUREAU D'ÉTUDES FLUIDES
85, Rue Georges CHARPAK - 44 115 HAUTE-GOULAINE
91, Rue Jacques Yves Cousteau - 85 000 MOUILLERON LE CAPTIF
Tel : 02.51.79.20.60
E-mail : contact@slvi.fr
Site @ : www.slvi.fr



DATE :10/09/26 REF :

FOLIO : 03/04 46-26

# REAMENAGEMENT INTERIEUR DE BUREAUX ET VESTIAIRES « BÂT. 16 UNIVERSITE LOMBARDERIE »

2 Rue de la Houssinière
44 322 NANTES
TGBT EXISTANT

| REPERE | DEPARTS | PUISSANCE | RECEPTEUR | LONGUEUR |
|---|---|---|---|---|

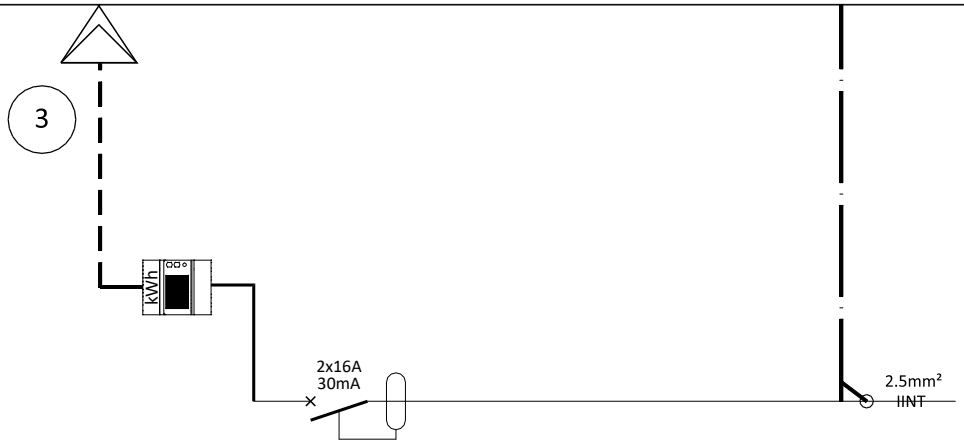


| REPERE | DEPARTS | PUISSANCE | RECEPTEUR | LONGUEUR |
|---|---|---|---|---|
| | COMPTEUR CHAUFFAGE | | | |
| | PANNEAUX RAYONNANTS | | | |

SLVI
BUREAU D'ÉTUDES FLUIDES
85, Rue Georges CHARPAK - 44 115 HAUTE-GOULAINE
91, Rue Jacques Yves Cousteau - 85 000 MOUILLERON LE CAPTIF
Tel : 02.51.79.20.60
E-mail : contact@slvi.fr
Site @ : www.slvi.fr

DATE :10/09/26 REF :

FOLIO : 04/04 46-26


REAMENAGEMENT INTERIEUR DE BUREAUX ET VESTIAIRES « BÂT. 16 UNIVERSITE LOMBARDERIE »
2 Rue de la Houssinière
44 322 NANTES
TGBT EXISTANT

# SCHEMA ELECTRIQUE
# TDE16

SLVI
BUREAU D'ÉTUDES FLUIDES
85, Rue Georges CHARPAK - 44 115 HAUTE-GOULAINE
91, Rue Jacques Yves Cousteau - 85 000 MOUILLERON LE CAPTIF
Tel : 02.51.79.20.60
E-mail : contact@slvi.fr
Site @ : www.slvi.fr

| | |
|---|---|
| DATE : 10/09/26 | REF : |
| FOLIO : 01/04 | 46-26 |

REAMENAGEMENT INTERIEUR DE BUREAUX ET VESTIAIRES « BÂT. 16 UNIVERSITE LOMBARDERIE »
2 Rue de la Houssinière
44 322 NANTES
TDE16

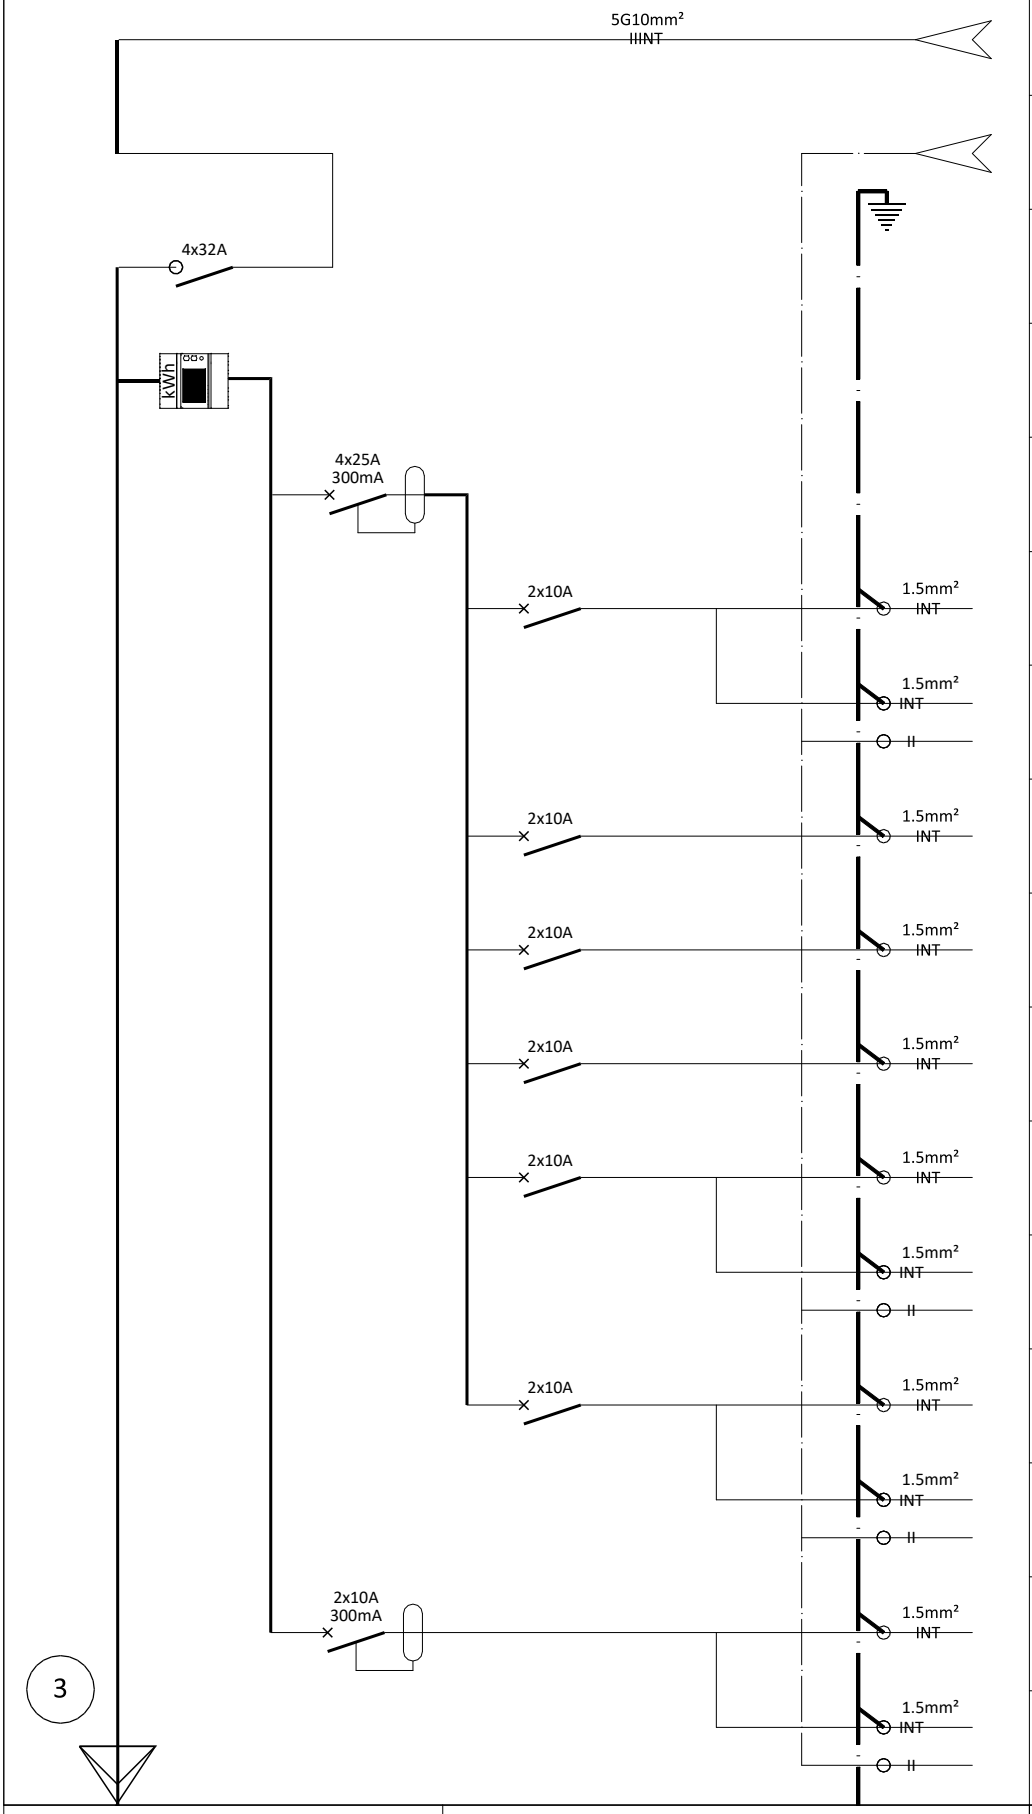


| REPERE | DEPARTS | PUISSANCE | RECEPTEUR | LONGUEUR |
|---|---|---|---|---|
| | DEPUIS TGBT | | | |
| | TELECOMMANDE BS<br>DEPUIS<br>TGBT | | | |
| | INTERRUPTEUR<br>GENERAL<br>TDE16 | | | |
| | COMPTEUR<br>ECLAIRAGE | | | |
| | DISJONCTEUR<br>GENERAL<br>ECLAIRAGE 1 | | | |
| | ECLAIRAGE<br>BUREAUX SOLINE/DENIS<br>SALLE DE REUNION | | | |
| | ECLAIRAGE<br>SECOURS | | | |
| | ECLAIRAGE<br>ESP. ELEC/FRANCK<br>ESP. STEPHANE/FRANCOIS | | | |
| | ECLAIRAGE<br>ESP. OLIVIER/ANTHONY<br>BUREAUX CHANTAL/YOANN | | | |
| | ECLAIRAGE<br>ARCHIVE<br>TISANERIE | | | |
| | ECLAIRAGE<br>CIRCULATION | | | |
| | ECLAIRAGE<br>SECOURS | | | |
| | ECLAIRAGE<br>DGT<br>ESCALIER | | | |
| | ECLAIRAGE<br>SECOURS | | | |
| | ECLAIRAGE<br>ESCALIER<br>EXTERIEUR | | | |
| | ECLAIRAGE<br>SECOURS | | | |


SLVI
BUREAU D'ÉTUDES FLUIDES
85, Rue Georges CHARPAK - 44 115 HAUTE-GOULAINE
91, Rue Jacques Yves Cousteau - 85 000 MOUILLERON LE CAPTIF
Tel : 02.51.79.20.60
E-mail : contact@slvi.fr
Site @ : www.slvi.fr

# REAMENAGEMENT INTERIEUR DE BUREAUX ET VESTIAIRES « BÂT. 16 UNIVERSITE LOMBARDERIE »

2 Rue de la Houssinière
44 322 NANTES
TDE16

DATE :10/09/26 REF :

FOLIO : 02/04 46-26

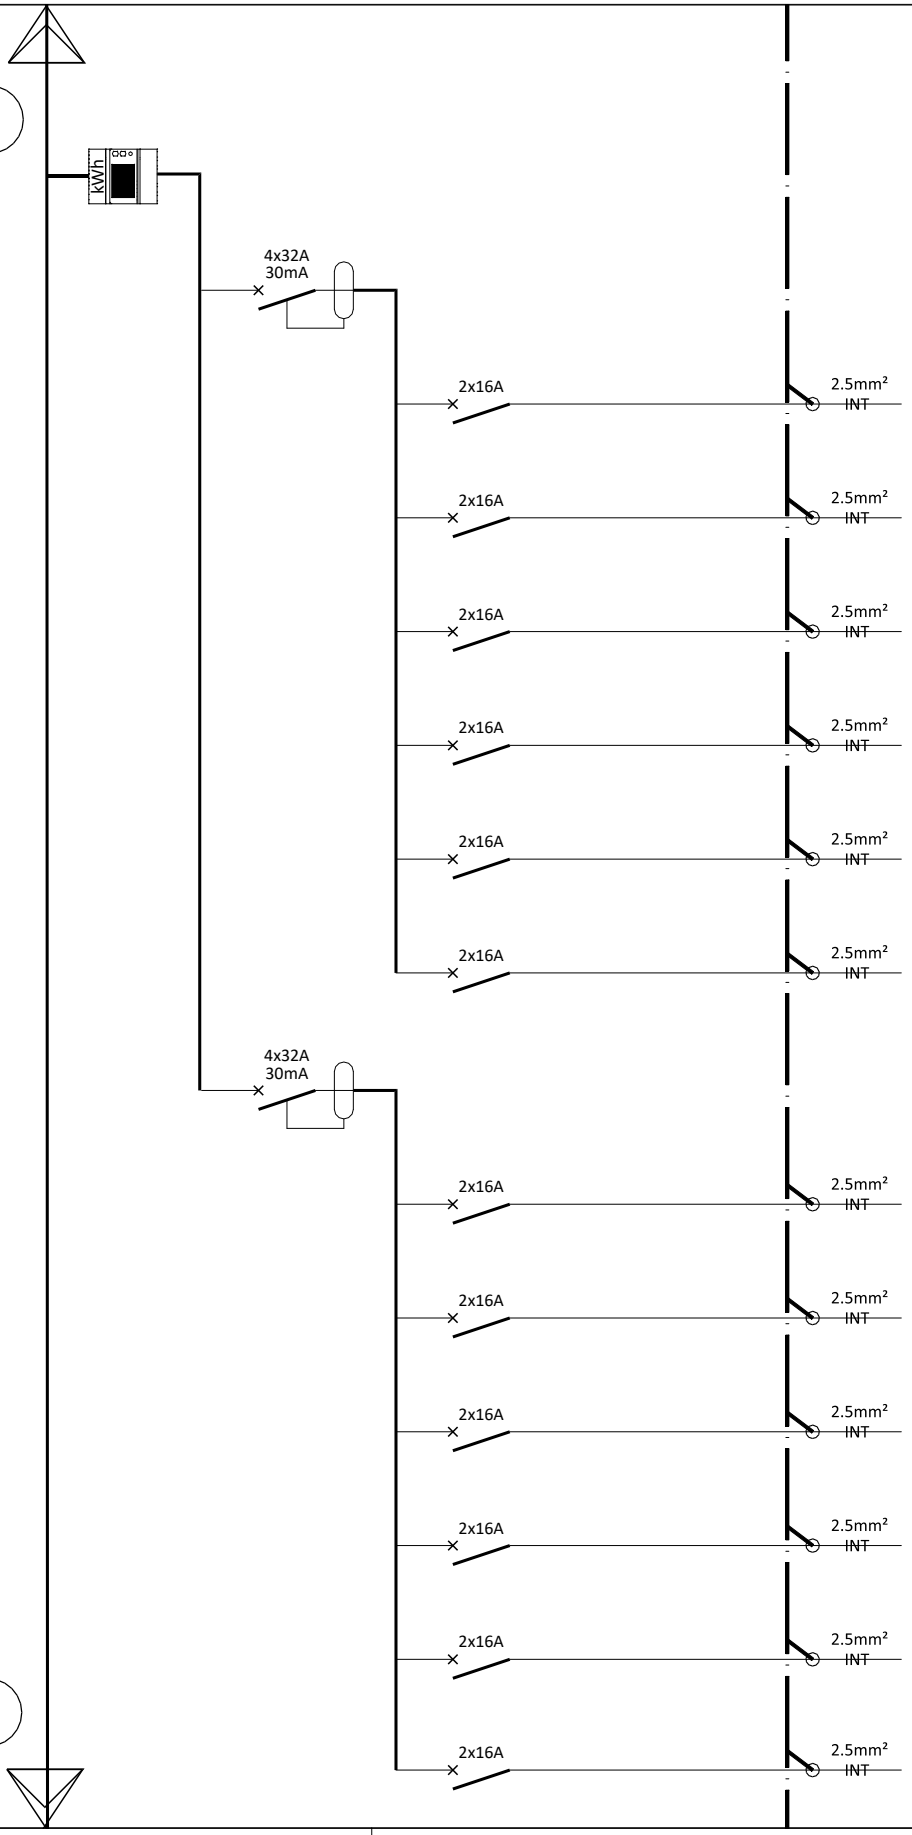


| REPERE | DEPARTS | PUISSANCE | RECEPTEUR | LONGUEUR |
|---|---|---|---|---|
| | | | | |
| | COMPTEUR<br>PRISE DE COURANT | | | |
| | DISJONCTEUR<br>GENERAL<br>PRISE DE COURANT 1 | | | |
| | PRISE DE COURANT<br>SALLE DE REUNION<br>BUREAU SOLINE | | | |
| | PRISE DE COURANT<br>TISANERIE | | | |
| | PRISE DE COURANT<br>MENAGE<br>+ IMPRIMANTE | | | |
| | PRISE DE COURANT<br>MENAGE | | | |
| | PRISE DE COURANT<br>MICRO-ONDE | | | |
| | PRISE DE COURANT<br>REFRIGERATEUR | | | |
| | DISJONCTEUR<br>GENERAL<br>POSTE PA | | | |
| | POSTE PA<br>BUREAU SOLINE<br>BUREAU DENIS | | | |
| | POSTE PA<br>ESP. ELEC/FRANCK | | | |
| | POSTE PA<br>ESP. ELEC/FRANCK | | | |
| | POSTE PA<br>ESP. FRANCOIS/STEPHANE | | | |
| | POSTE PA<br>ESP. OLIVIER/ANTHONY | | | |
| | POSTE PA<br>BUREAUX CHANTAL/YOANN | | | |


SLVI
BUREAU D'ÉTUDES FLUIDES
85, Rue Georges CHARPAK - 44 115 HAUTE-GOULAINE
91, Rue Jacques Yves Cousteau - 85 000 MOUILLERON LE CAPTIF
Tel : 02.51.79.20.60
E-mail : contact@slvi.fr
Site @ : www.slvi.fr

# REAMENAGEMENT INTERIEUR DE BUREAUX ET VESTIAIRES « BÂT. 16 UNIVERSITE LOMBARDERIE »

2 Rue de la Houssinière
44 322 NANTES
TDE16

DATE :10/09/26 | REF :

FOLIO : 03/04 | 46-26

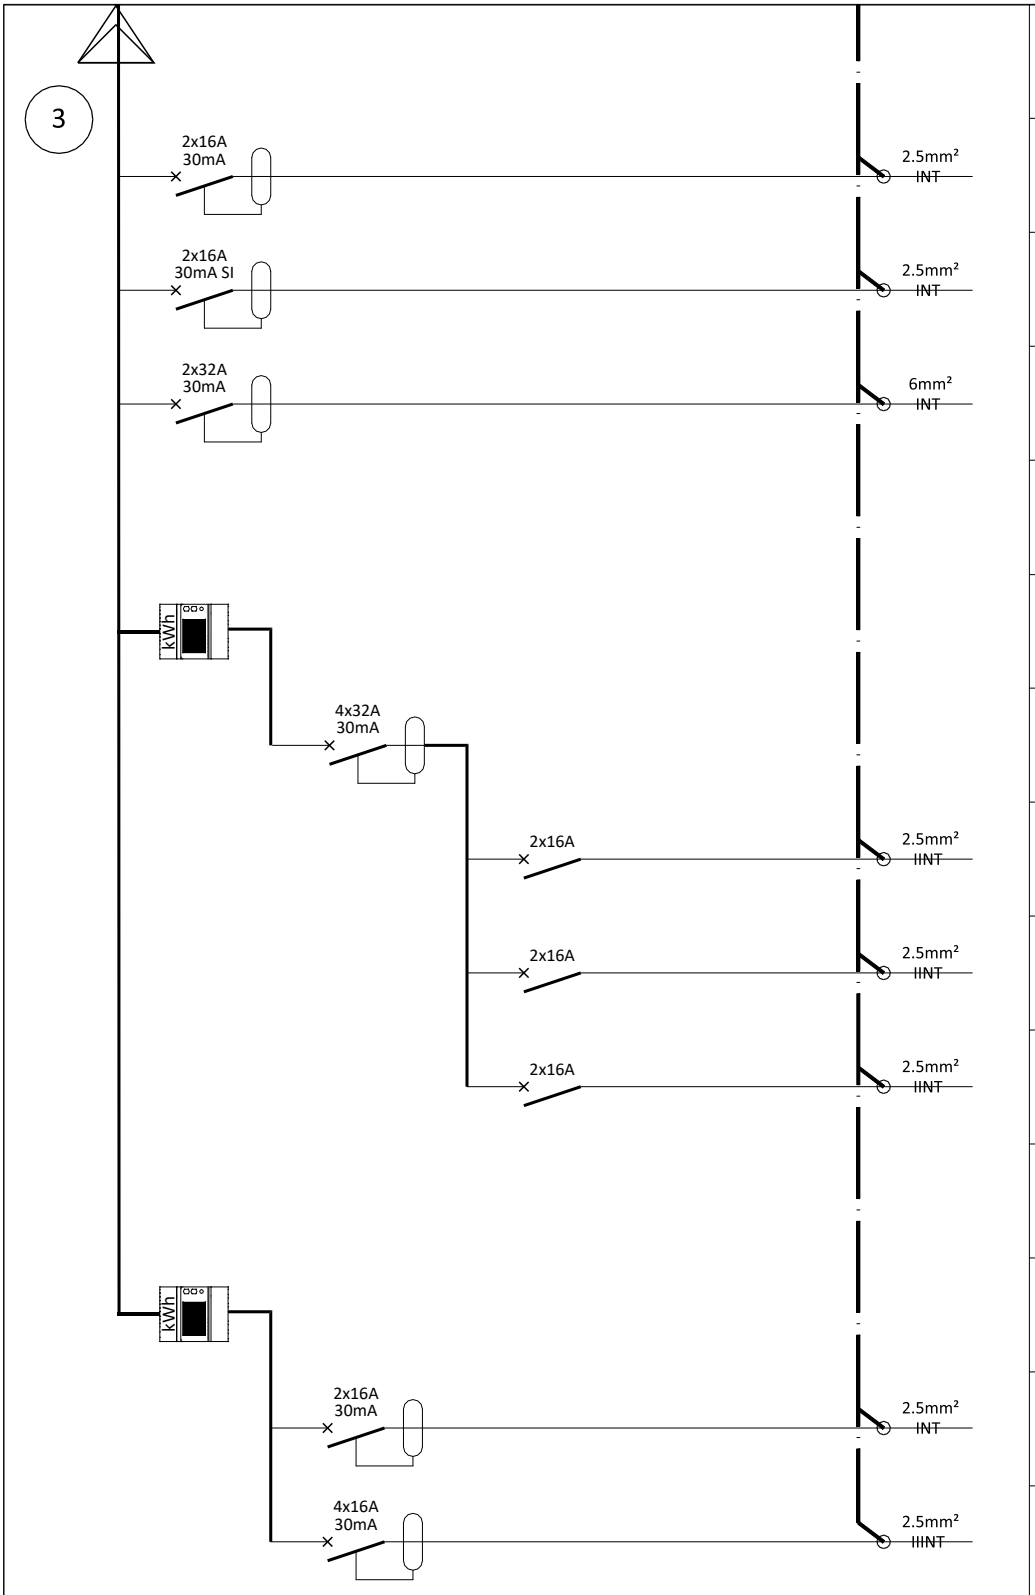


| REPERE | DEPARTS | PUISSANCE | RECEPTEUR | LONGUEUR |
|---|---|---|---|---|
| | | | | |
| | ALIMENTATION CENTRALE INCENDIE | | | |
| | ALIMENTATION BAIE INFORMATIQUE | | | |
| | ALIMENTATION PLAQUE DE CUISSON | | | |
| | | | | |
| | COMPTEUR CHAUFFAGE | | | |
| | DISJONCTEUR GENERAL BECS | | | |
| | PANNEAUX RAYONNANTS | | | |
| | PANNEAUX RAYONNANTS | | | |
| | PANNEAUX RAYONNANTS | | | |
| | | | | |
| | COMPTEUR VENTILATION | | | |
| | ALIMENTATION CAISSON VMC | | | |
| | ALIMENTATION CENTRALE DOUBLE FLUX | | | |
| | | | | |
| | | | | |

SLVI
BUREAU D'ÉTUDES FLUIDES
85, Rue Georges CHARPAK - 44 115 HAUTE-GOULAINE
91, Rue Jacques Yves Cousteau - 85 000 MOUILLERON LE CAPTIF
Tel : 02.51.79.20.60
E-mail : contact@slvi.fr
Site @ : www.slvi.fr

DATE :10/09/26 REF :

FOLIO : 04/04 46-26

REAMENAGEMENT INTERIEUR DE BUREAUX ET VESTIAIRES « BÂT. 16 UNIVERSITE LOMBARDERIE »
2 Rue de la Houssinière
44 322 NANTES
TDE16