ESID
Direction des opérations
Division d'Etudes et de Fabrication Bureau Administration Domaniale
BCRM de Toulon - BP 71
83800 TOULON ARMEES

Département du VAR
Commune d'HYÈRES
Quai de la jetée Est de Port Pothuau


Nature du document

PLAN TOPOGRAPHIQUE

Opération

RELEVE D'ETAT DES LIEUX SUR LE QUAI DE LA JETEE EST DE PORT POTHUAU

ECHELLE 1/200

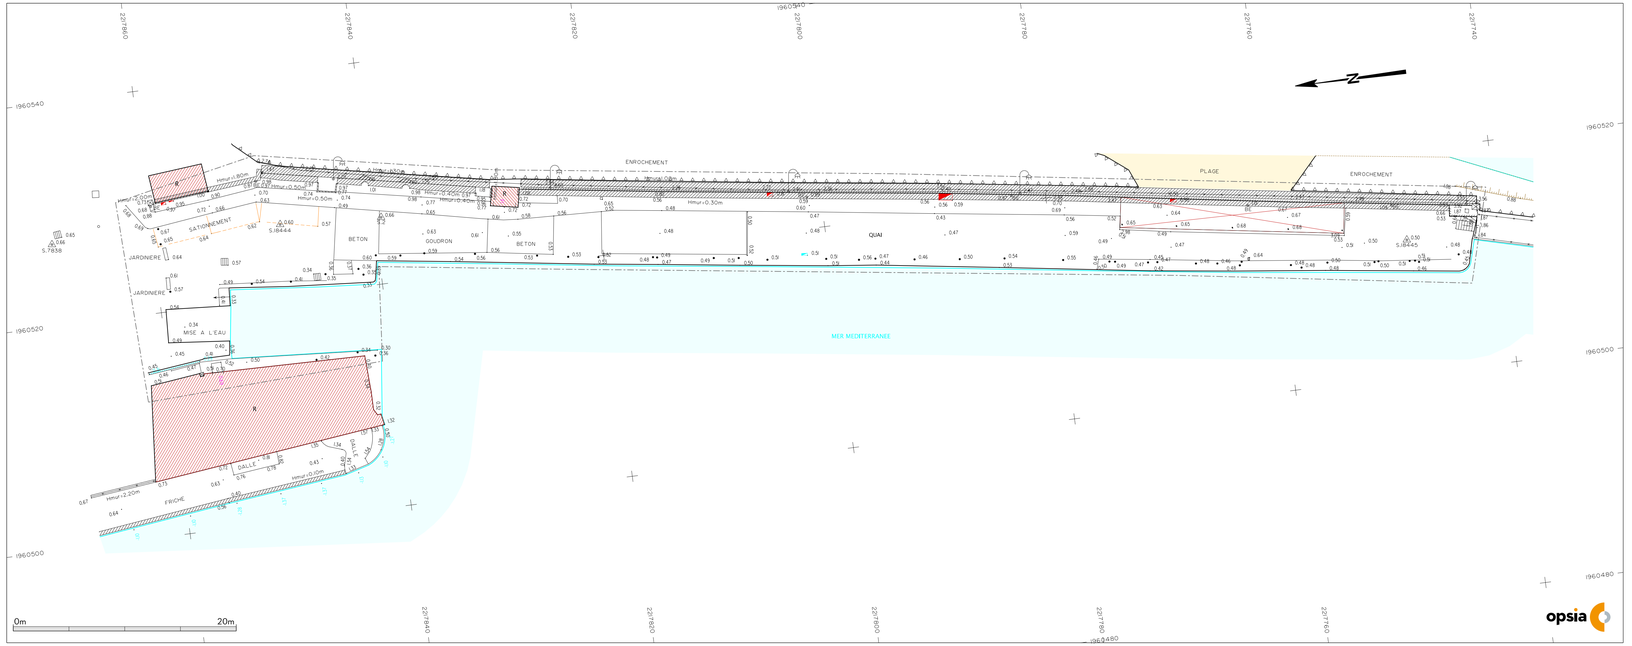

opsia
Téléphone : 04 94 23 93 00
Téléphone : 04 96 20 36 10
www.opsia.fr - contact@opsia.fr

PRESTATAIRE


REFERENCES TECHNIQUES, ADMINISTRATIVES ET SUIVI

INDICE	MODIFICATIONS	DATE
A	EDITION ORIGINALE	18/08/23

N° Marché : 2019-ESID-TLN-0266 notifié le 13/10/20 — Dossier N° 23 18156
N° Commande : Bon pour accord du 20/07/23 — Réf. fichier : 18156_TOP_P01

REDACTEUR	VERIFICATEUR	APPROBATEUR
R. ZORZIT E. HUON	T. DI GIOVANNI	M. MERHEB

PLAN DE LOCALISATION — ECHELLE 1/25000

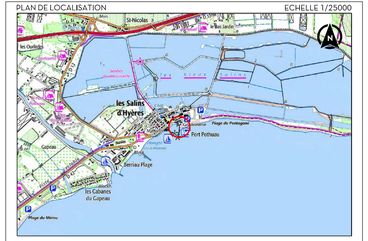

LEGENDE :

- BORD ROUTE, CANIVEAU, CHEMIN
- SIGNALISATION HORIZONTALE
- SIGNALISATION VERTICALE, PANNEAUX
- MUR, MUR BAHUT, MUR DE SOUTENEMENT
- CLOTURE, PILIER, PORTAIL, GRILLAGE
- BATIMENT DUR, LEGER, TRANSFORMATEUR
- ALTIMETRIE TERRAIN NATUREL, SEUIL, FIL D'EAU
- AFFLEURANT RESEAUX
- RESEAU ECLAIRAGE, ELECTRIQUE, AERIEN
- TALUS, ENROCHEMENT, FOSSE PLUVIAL, ROCHERS
- ECOULEMENT
- QUAI
- ZONE D'INVESTIGATION

VALEUR DU DOCUMENT :

GEOREFERENCE :
LES COORDONNEES PLANIMETRIQUES SONT EXPRIMEES DANS LE SYSTEME GEODESIQUE RGF93 - PROJECTION CONIQUE CONFORME 43.
LES COORDONNEES ALTIMETRIQUES SONT EXPRIMEES DANS LE SYSTEME D'ALTITUDE NGF-IGN 1969.

ETAT DES LIEUX :
PLAN D'ETAT DES LIEUX ETABLI SUIVANT UN LEVE REGULIER A L'ECHELLE DU 1/200e EN DATE DU 02/08/2023.