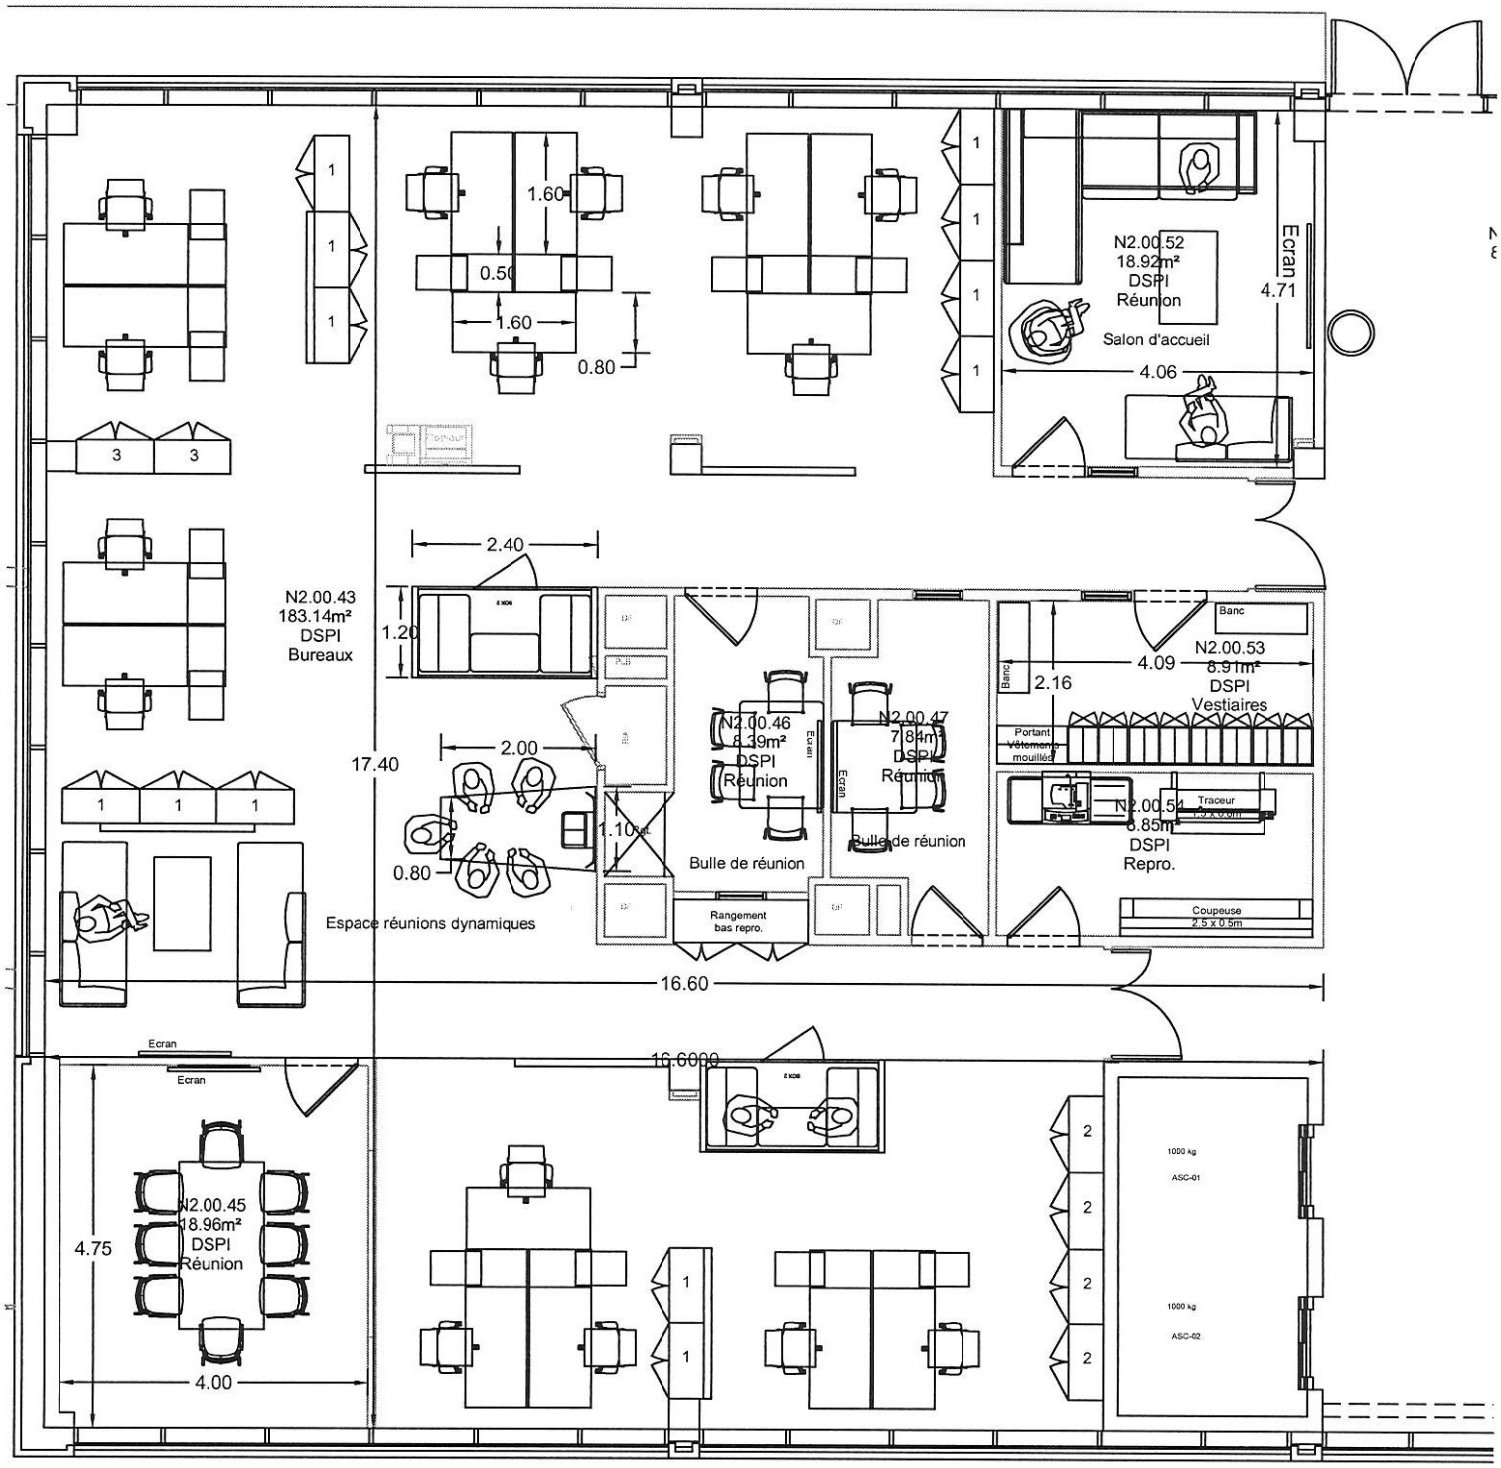

N2.00.52
18.92m²
DSPI
Réunion
Salon d'accueil
Ecran
4.71
4.06
1.60
0.50
1.60
0.80
N2.00.43
183.14m²
DSPI
Bureaux
2.40
1.20
17.40
2.00
0.80
1.10
N2.00.46
8.39m²
DSPI
Réunion
N2.00.47
7.84m²
DSPI
Réunion
Bulle de réunion
Bulle de réunion
Rangement
bas repro.
Espace réunions dynamiques
N2.00.53
8.91m²
DSPI
Vestiaires
Banc
Banc
4.09
2.16
Portant
Vêtements
mouillés
N2.00.54
6.85m²
DSPI
Repro.
Traceur
Coupeuse
2.5 x 0.5m
16.60
Ecran
Ecran
N2.00.45
18.96m²
DSPI
Réunion
4.75
4.00
1000 kg
ASC-01
1000 kg
ASC-02