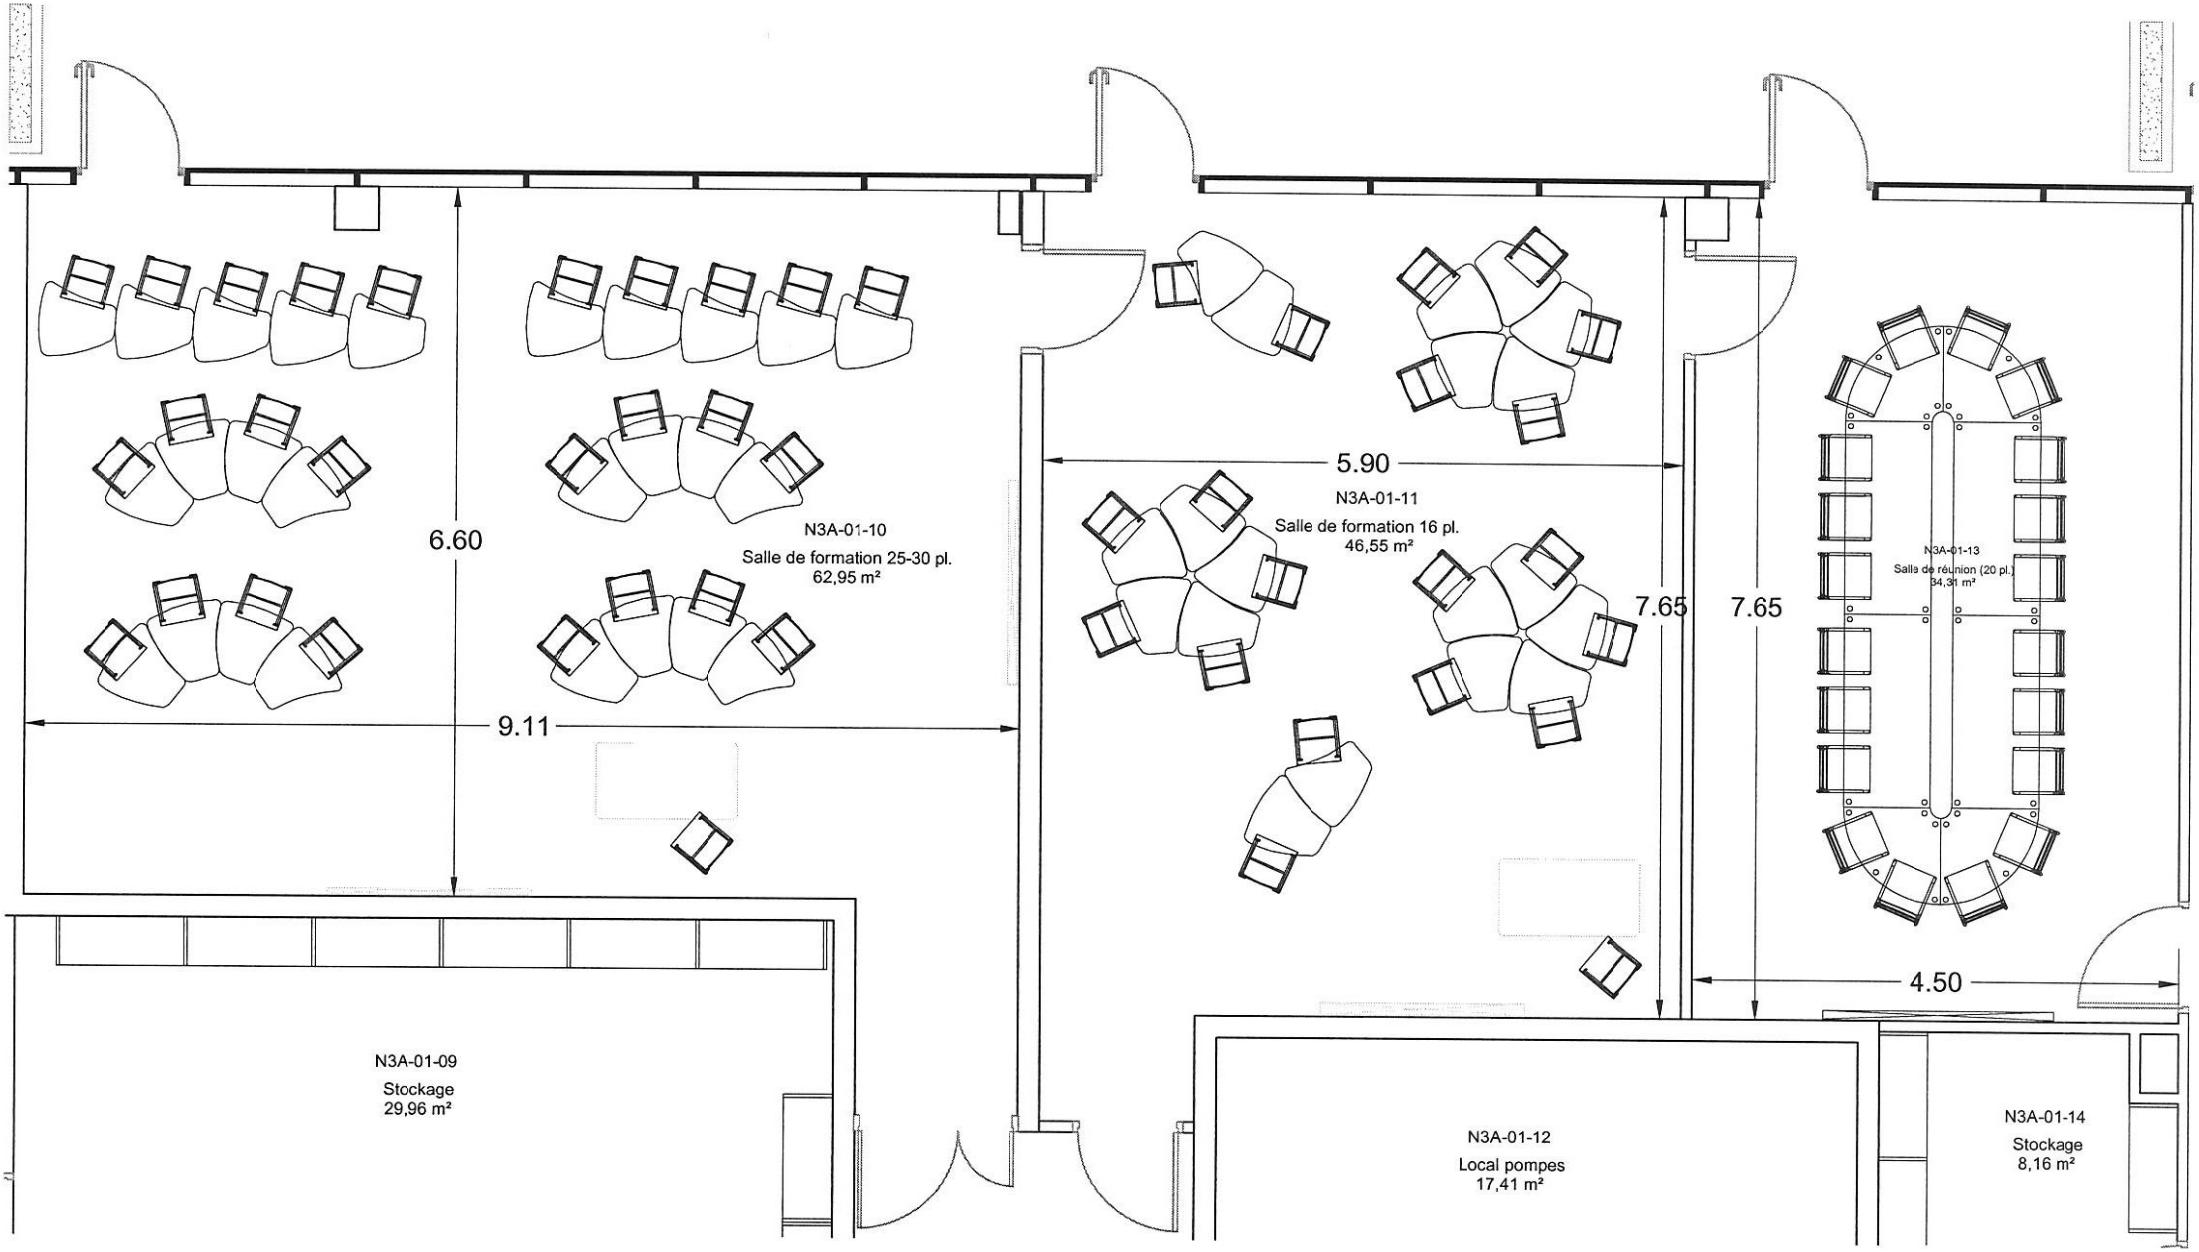

6.60
9.11
N3A-01-10
Salle de formation 25-30 pl.
62,95 m²
5.90
N3A-01-11
Salle de formation 16 pl.
46,55 m²
7.65
7.65
N3A-01-13
Salle de réunion (20 pl.)
34,31 m²
4.50
N3A-01-09
Stockage
29,96 m²
N3A-01-12
Local pompes
17,41 m²
N3A-01-14
Stockage
8,16 m²