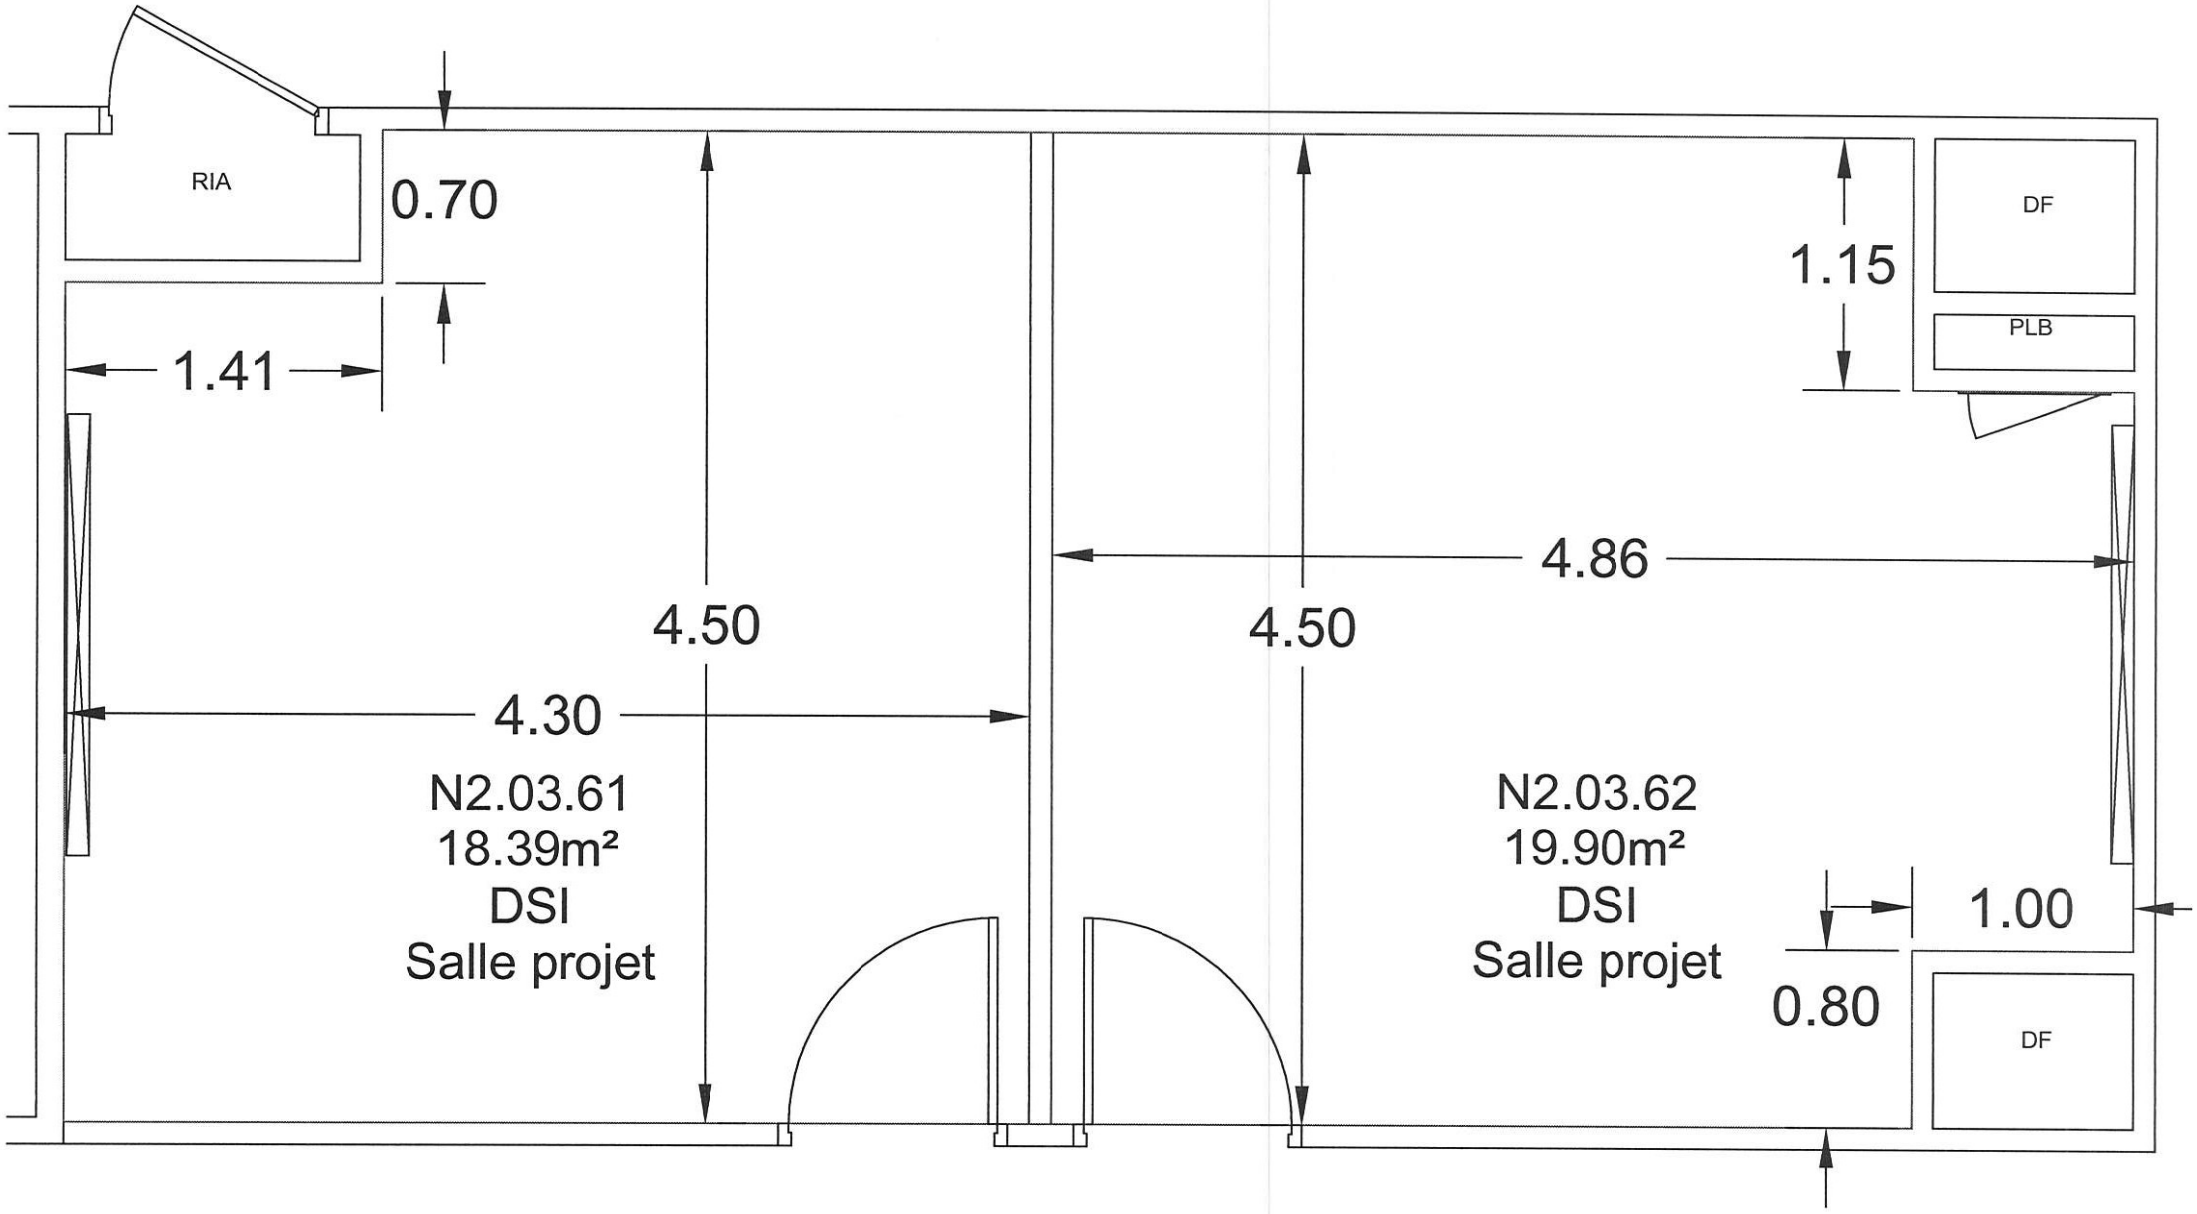

RIA
0.70
1.41
4.50
4.30
N2.03.61
18.39m²
DSI
Salle projet
4.50
4.86
1.15
DF
PLB
N2.03.62
19.90m²
DSI
Salle projet
1.00
0.80
DF