VILLE DE PARIS

3EME ARRONDISSEMENT

Rue de Thorigny n° 4

CADASTRE : section AM n° 007 pour 05a32ca
AM n° 105 pour 59a58ca

PLAN DES INTERIEURS
Rez-de-Chaussée

Modifications


DATE	INDICE	OBJET

2.1 | D.15064-02 / 240097 | 08 MARS 2024 | 1506402-1INT.DWG

CABINET ALTIUS GEOMETRES EXPERTS ASSOCIES
42 rue Marcelin Berthelot, B.P.74
93701 Drancy Cedex
Tél. 01 41 60 19 50
Fax 01 48 30 99 40
contact@cabinetaltius.com
www.cabinetaltius.com

CE PLAN ET SON CONTENU SONT LA PROPRIETE DU CABINET ALTIUS

PLAN DES LIEUX
Echelle : 1 / 50

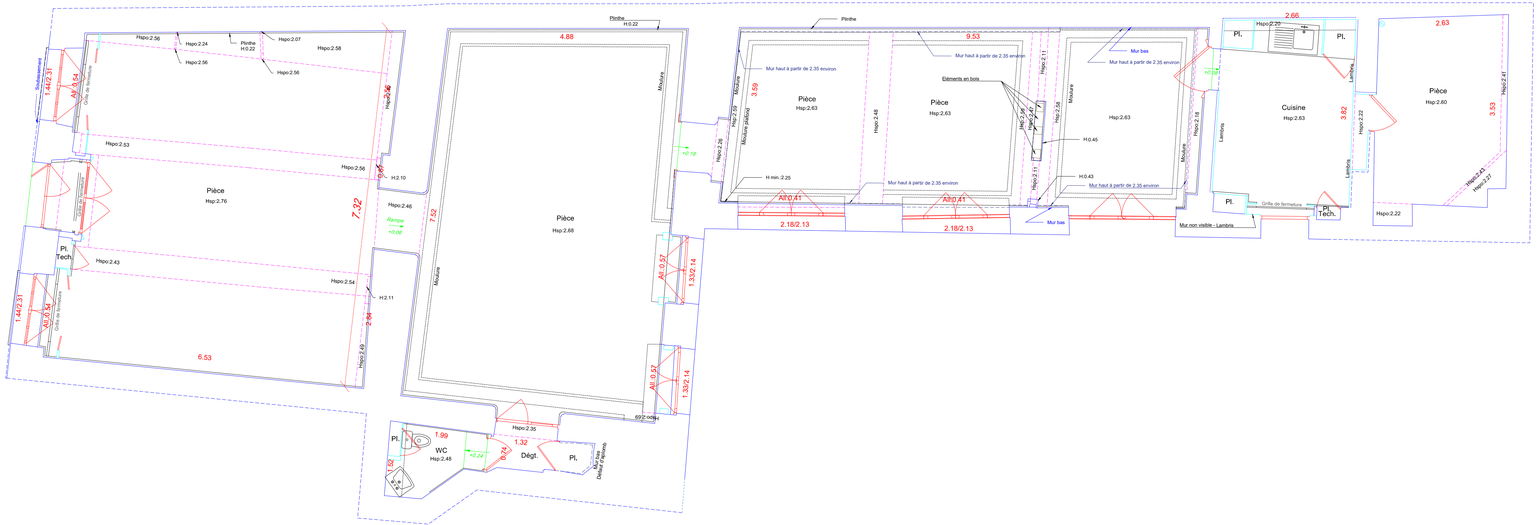

SYSTEME DE COORDONNEES LOCALES

CABINET ALTIUS GEOMETRES EXPERTS ASSOCIES
42 rue Marcelin Berthelot, B.P.74
93701 Drancy Cedex
Tél. 01 41 60 19 50
Fax 01 48 30 99 40
contact@cabinetaltius.com
www.cabinetaltius.com

VILLE DE PARIS (93)
Rue de Thorigny n° 4

D.15064-02 / 240097 - PLAN N° 2.1 - 08 MARS 2024
1506402-1INT.dwg