
Plan avec mobilier

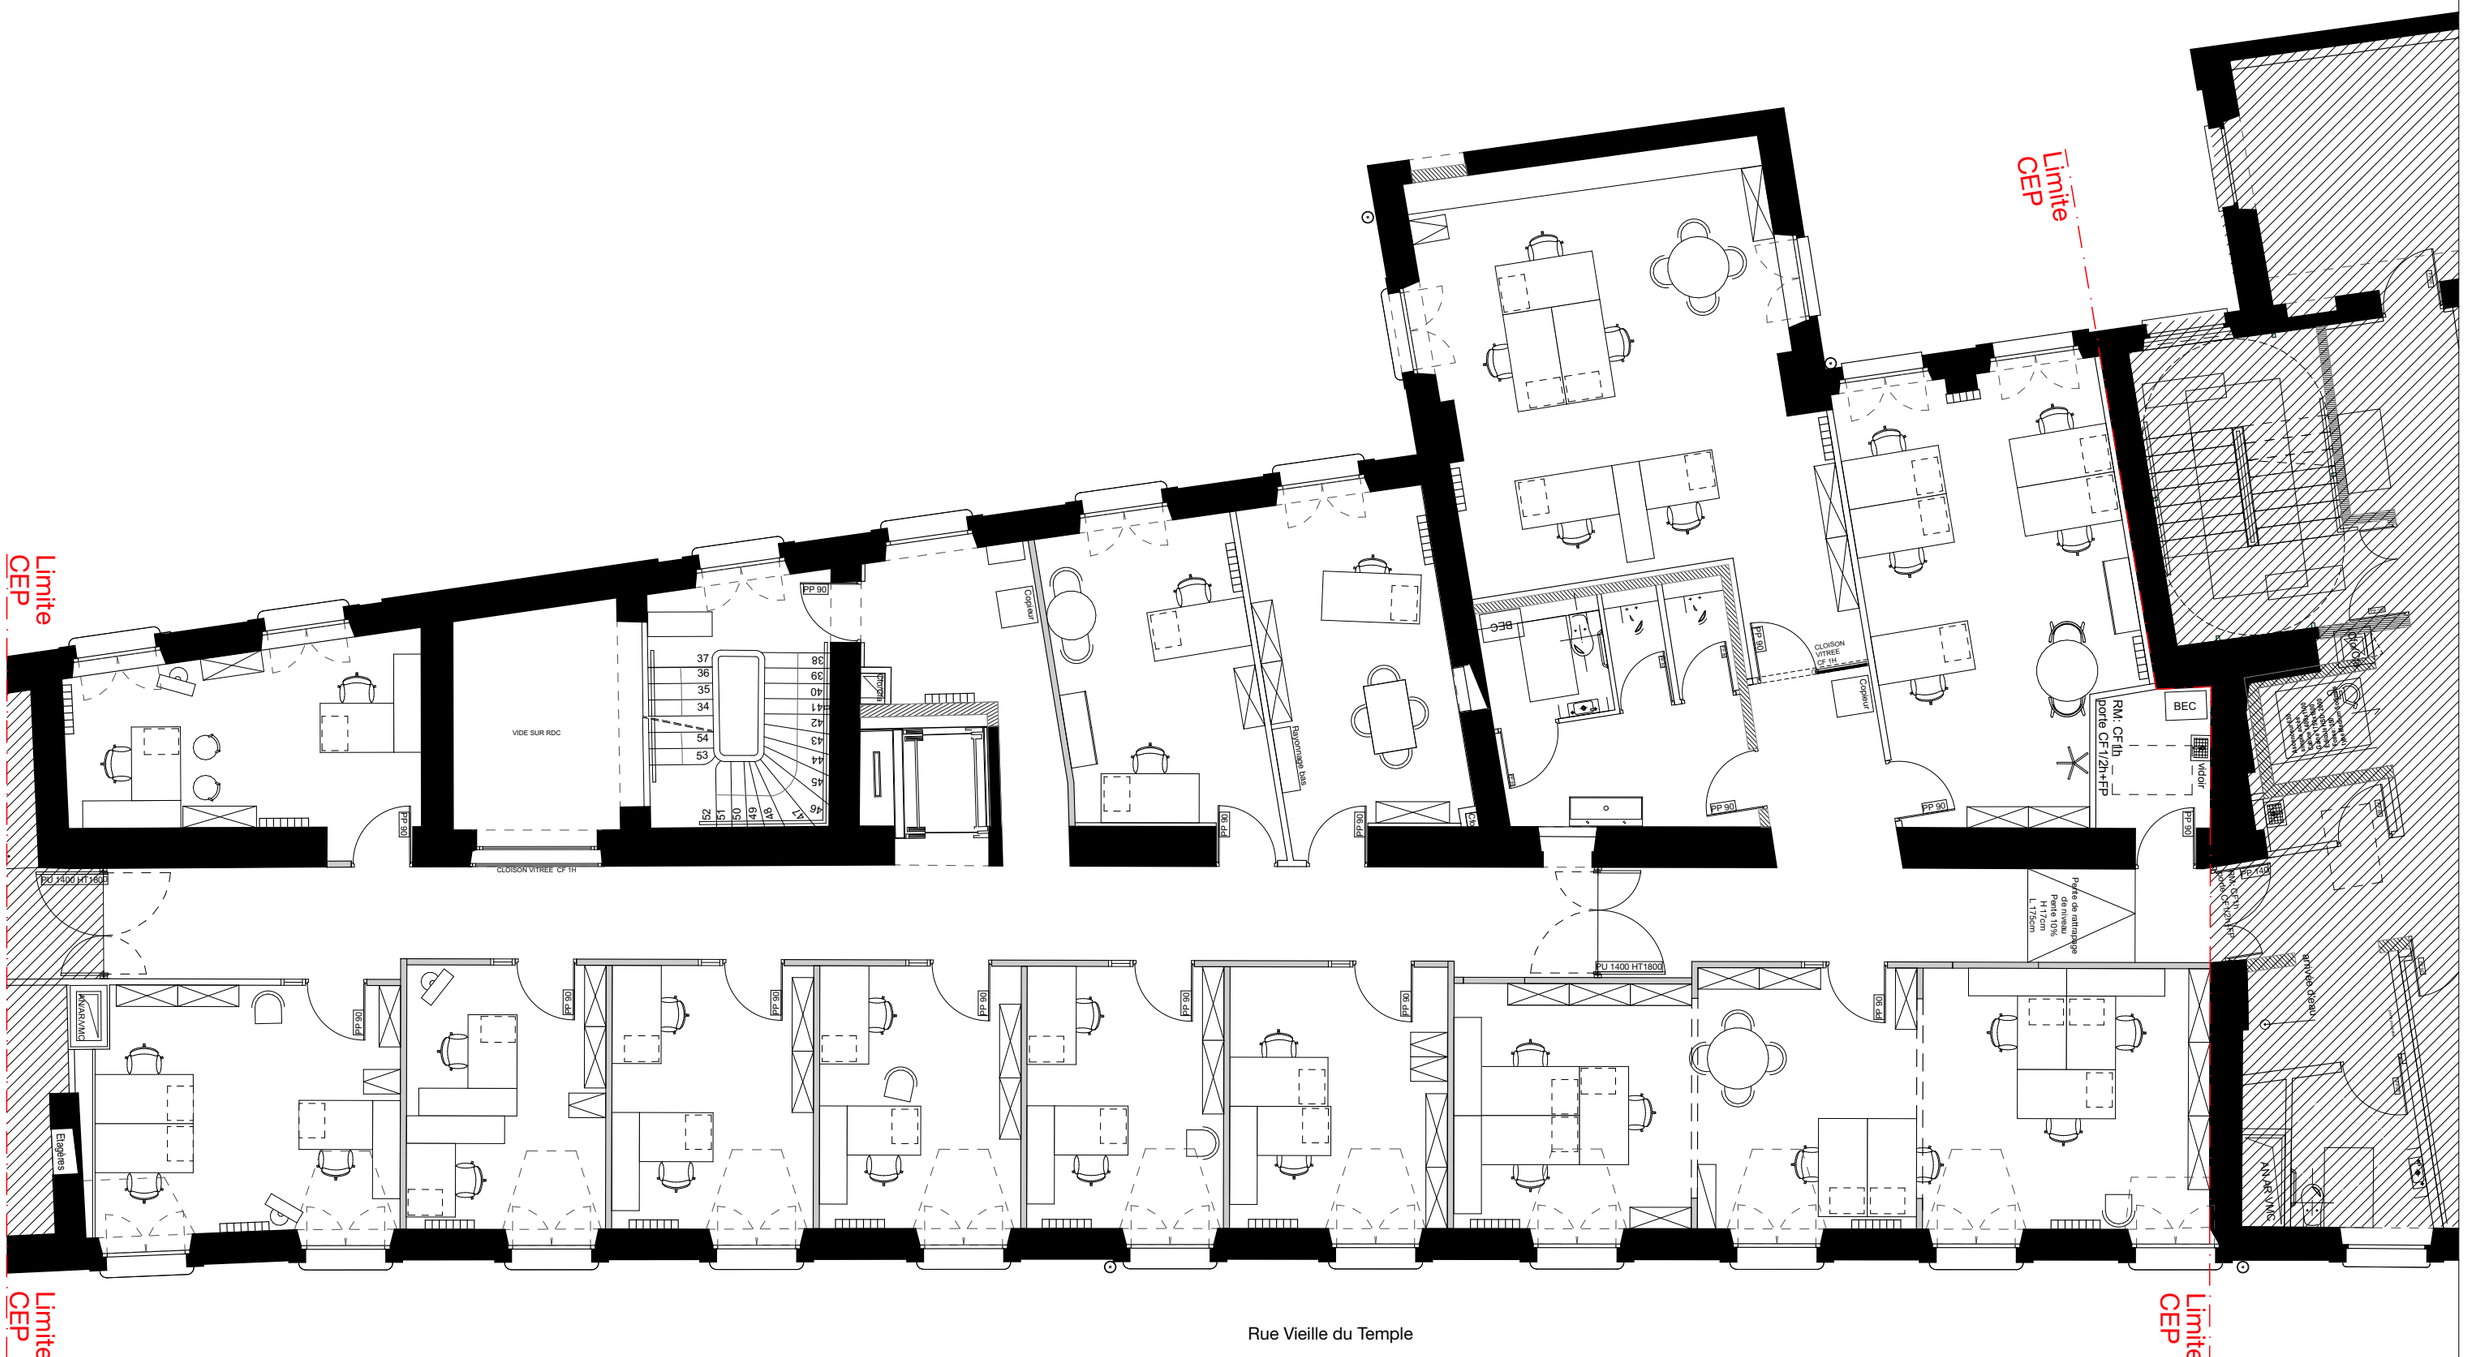

Ce document est protégé par les règles relatives au secret des correspondances et son contenu relève de la propriété intlectuelle et artistique des œuvres, conformément à l'article L 111-1 et suivants du code de la propriété intellectuelle. Il est établi à destination exclusive de son destinataire. Toute reprodduction ou utilisation hors accord de l'auteur sont interdites et passibles de poursuites.

Bureaux du CEP R+1 au sein des Archives nationales 11 rue des Quatre-Fils, 75003 Paris	**Maître d'ouvrage** Musée National Picasso			**Indice**	**Plan**	**Echelle** 1/100e	**Format** A3			