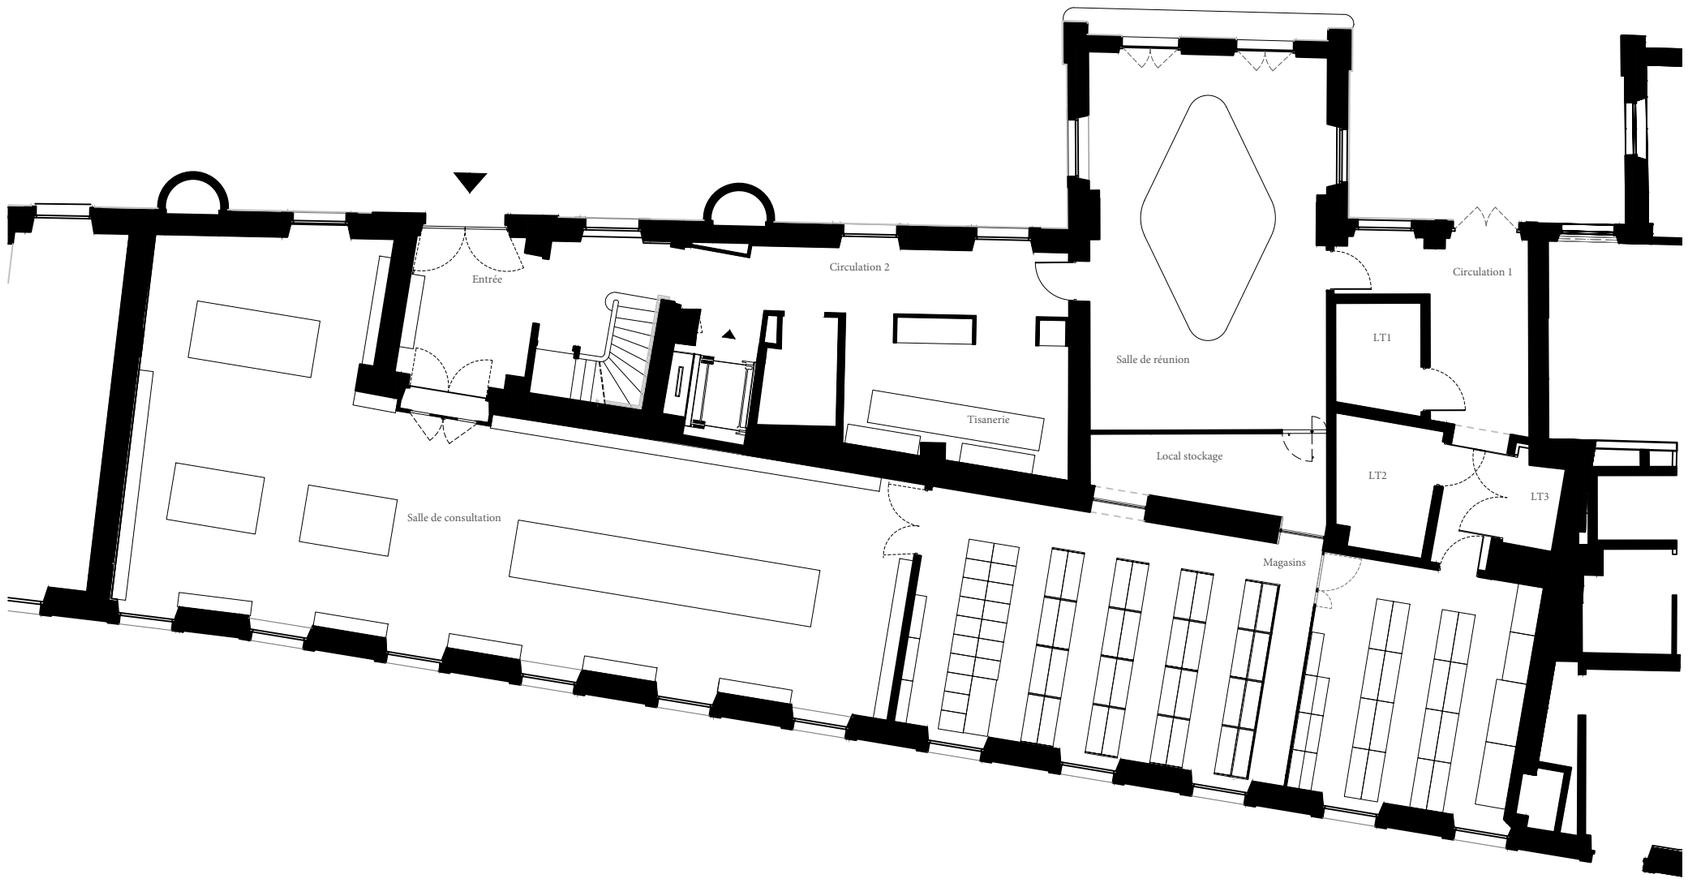


CENTRE D'ÉTUDES PICASSO

11 rue des quatre fils 75003 Paris

Maître d'Ouvrage

Musée national Picasso

20, rue de la Perle 75003 Paris

Document

Plan RDC

				1:150
PROJET	PHASE	INDICE	PAGE	ECHELLE

Emplacement

Repérage