TARN ET GARONNE

COMMUNE DE MONTAUBAN


FACADE
Place du Maréchal FOCH

Relogement des Services
de la Préfecture
de Tarn et Garonne


ECHELLE 1/100

Dressé par M. RICHOUD Jean-Claude
Géomètre-Expert DPLG
655, Rue de l'Abbaye
BP 161
82001 MONTAUBAN CEDEX
Tél: 63.63.33.77 Fax: 63.63.52.33

Plan dressé sous AutoCAD 12	
Dossier No 82.94.10.7791	
Date	10 Novembre 1994
Archivage	Dossier

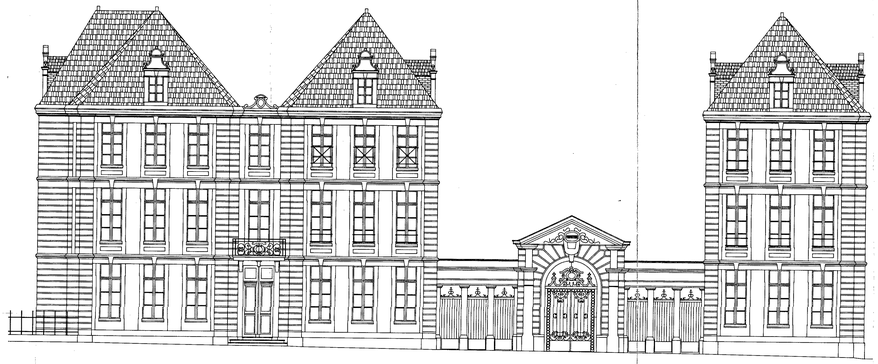

Façade Principale côté Place du Maréchal FOCH

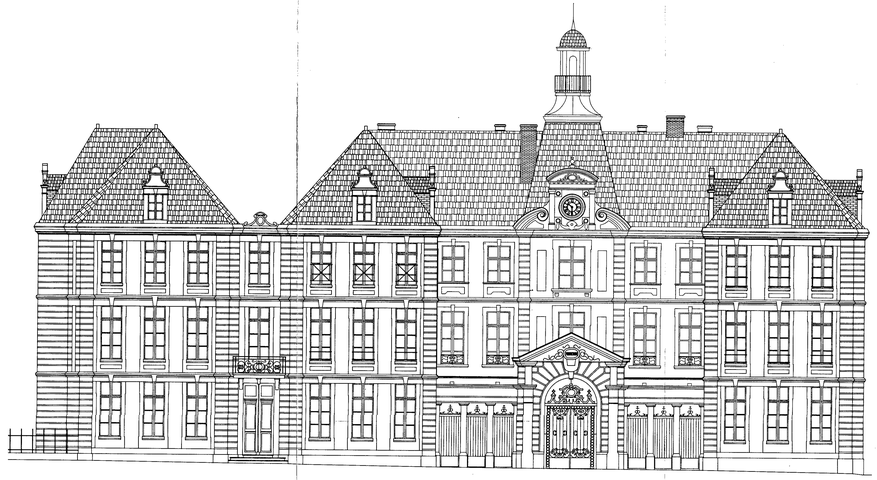

Façade côté Place du Maréchal FOCH avec en arrière plan la façade principale de la Cour d'Honneur