TARN ET GARONNE

COMMUNE DE MONTAUBAN

FACADES
COUR D'HONNEUR

Relogement des Services
de la Préfecture
de Tarn et Garonne

ECHELLE 1/100


Dressé par M. RICHOUD Jean-Claude
Géomètre-Expert DPLG
253, Rue de l'Abbaye
BP 181
82001 MONTAUBAN CEDEX
Tél: 63.63.33.77 Fax: 63.63.52.33

Plan dressé sous AutoCAD 12
Dossier No 82.94.10.7791
Date 10 Novembre 1994
Archivage Dossier



Place du
Maréchal FOCH

Façade côté Ouest

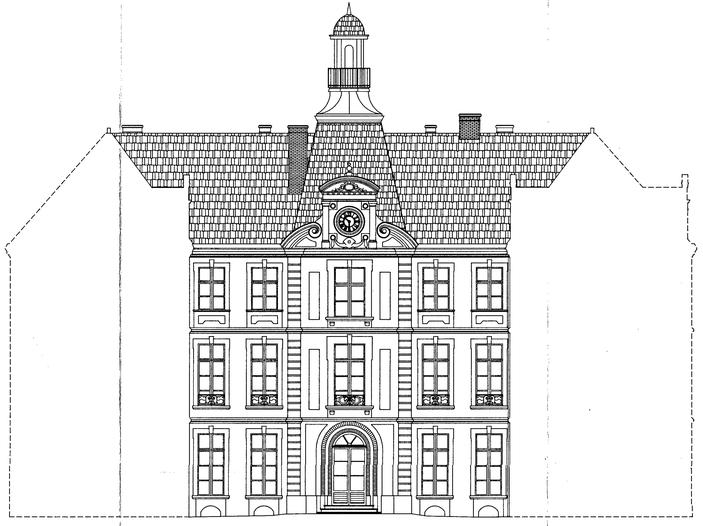

Façade Principale



Place du
Maréchal FOCH

Façade Est