





ASSEMBLAGE DES TRAVERSES VIA TENON / MORTAISE
3030
2245,04
1515,35
785,66
88,04
12
23,69
58°
100
28


VUE INTERIEUR

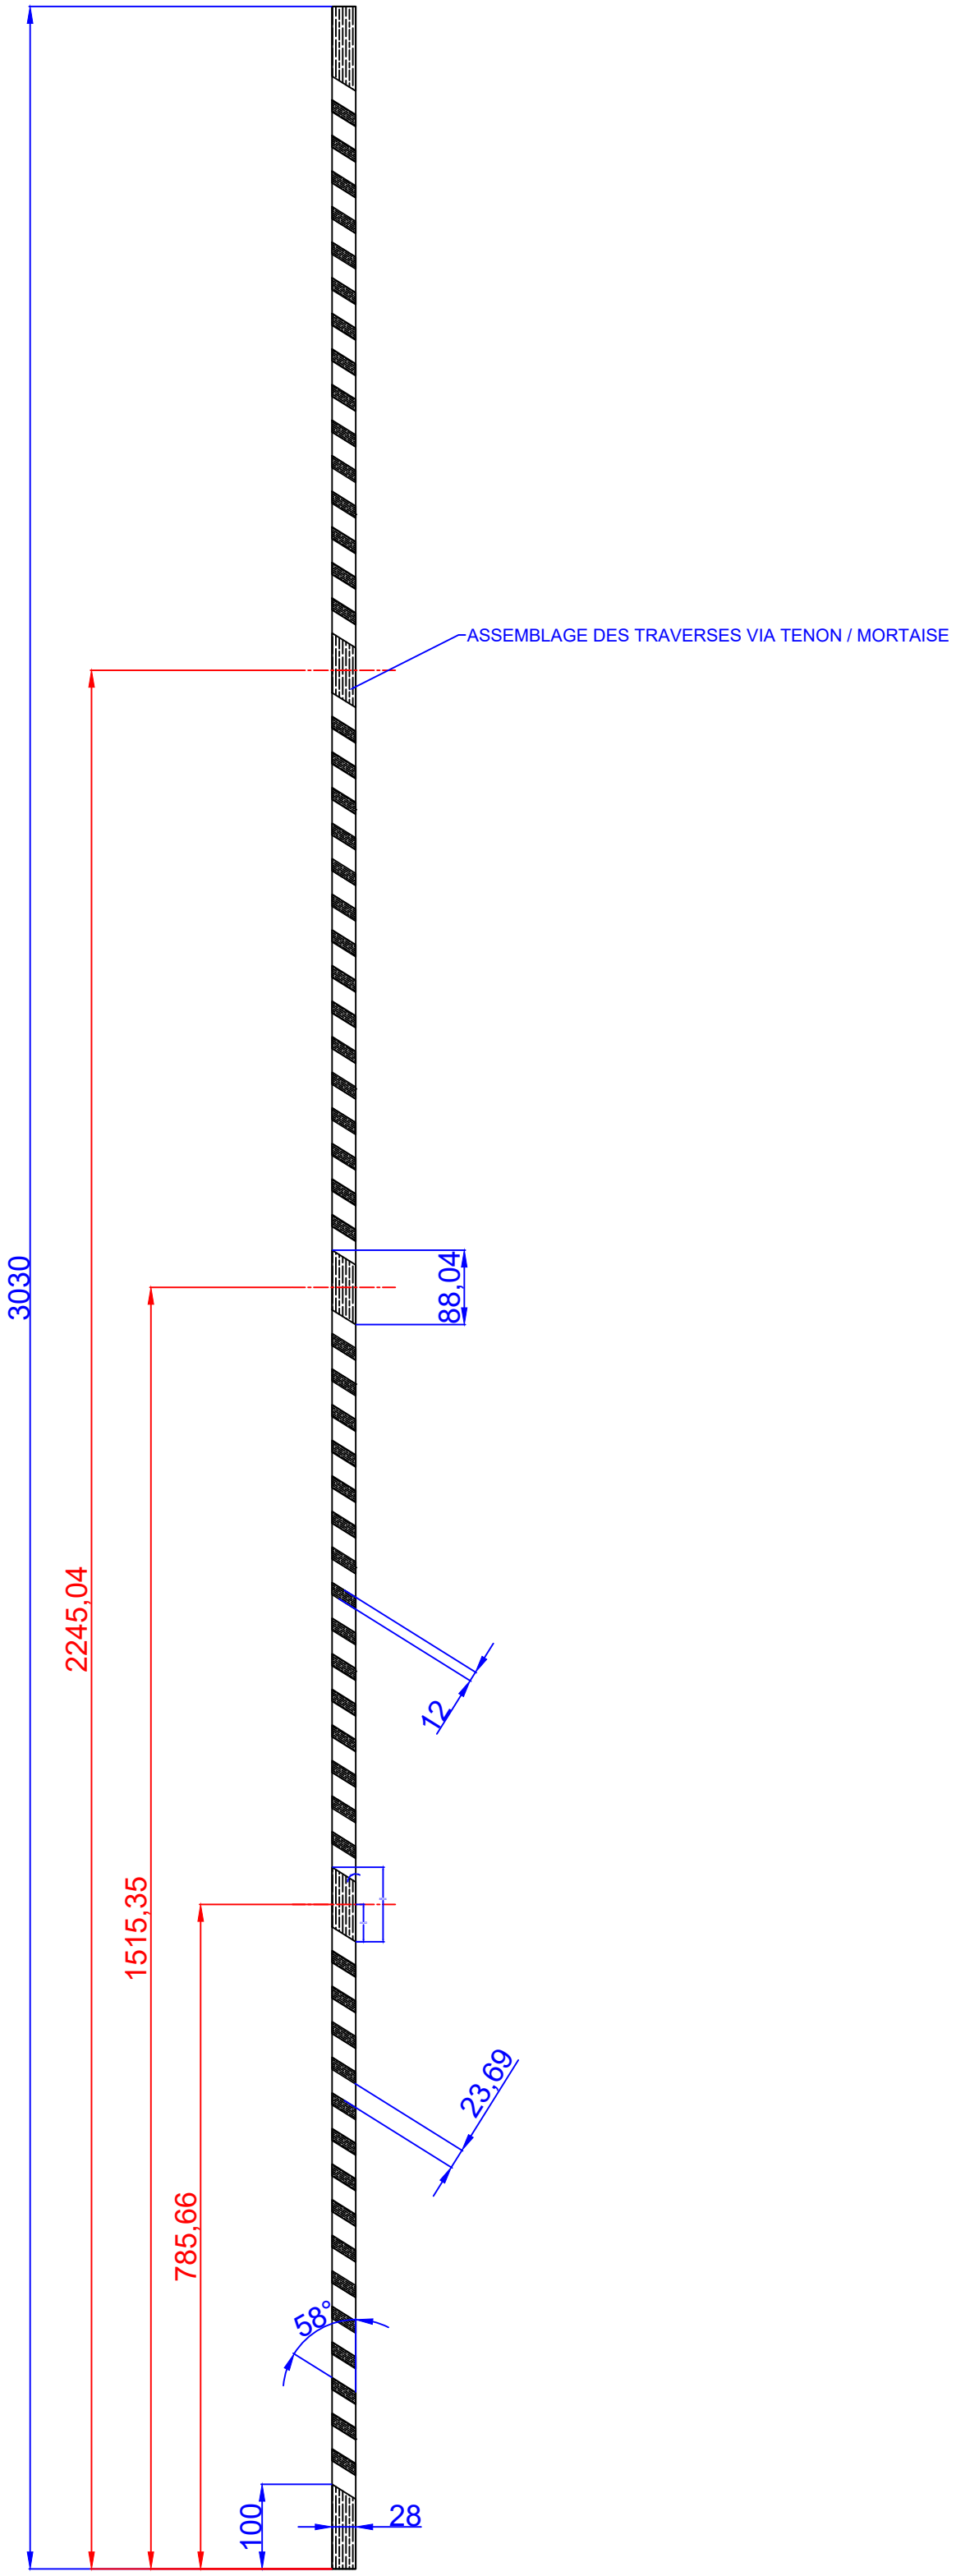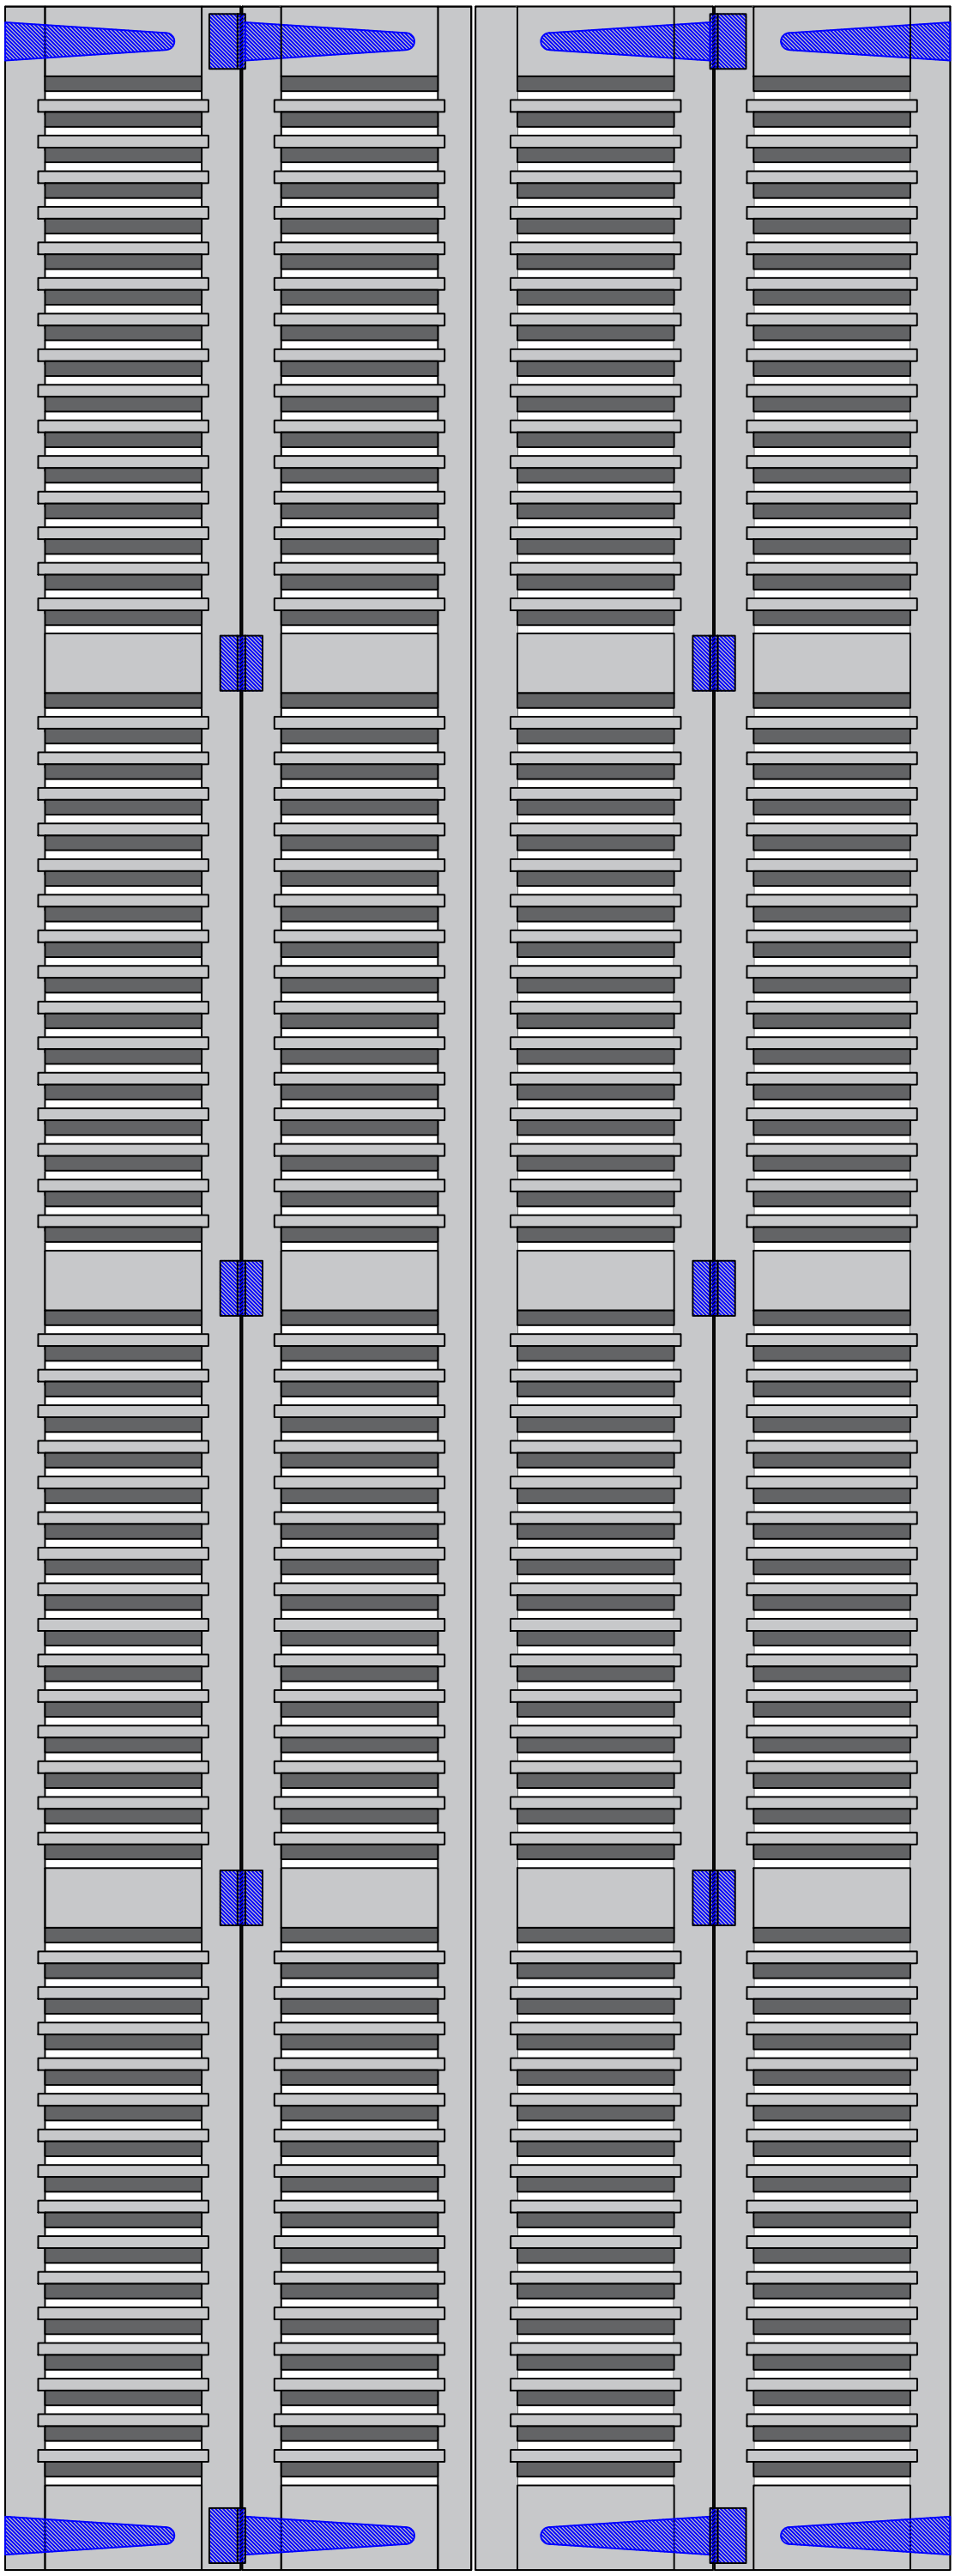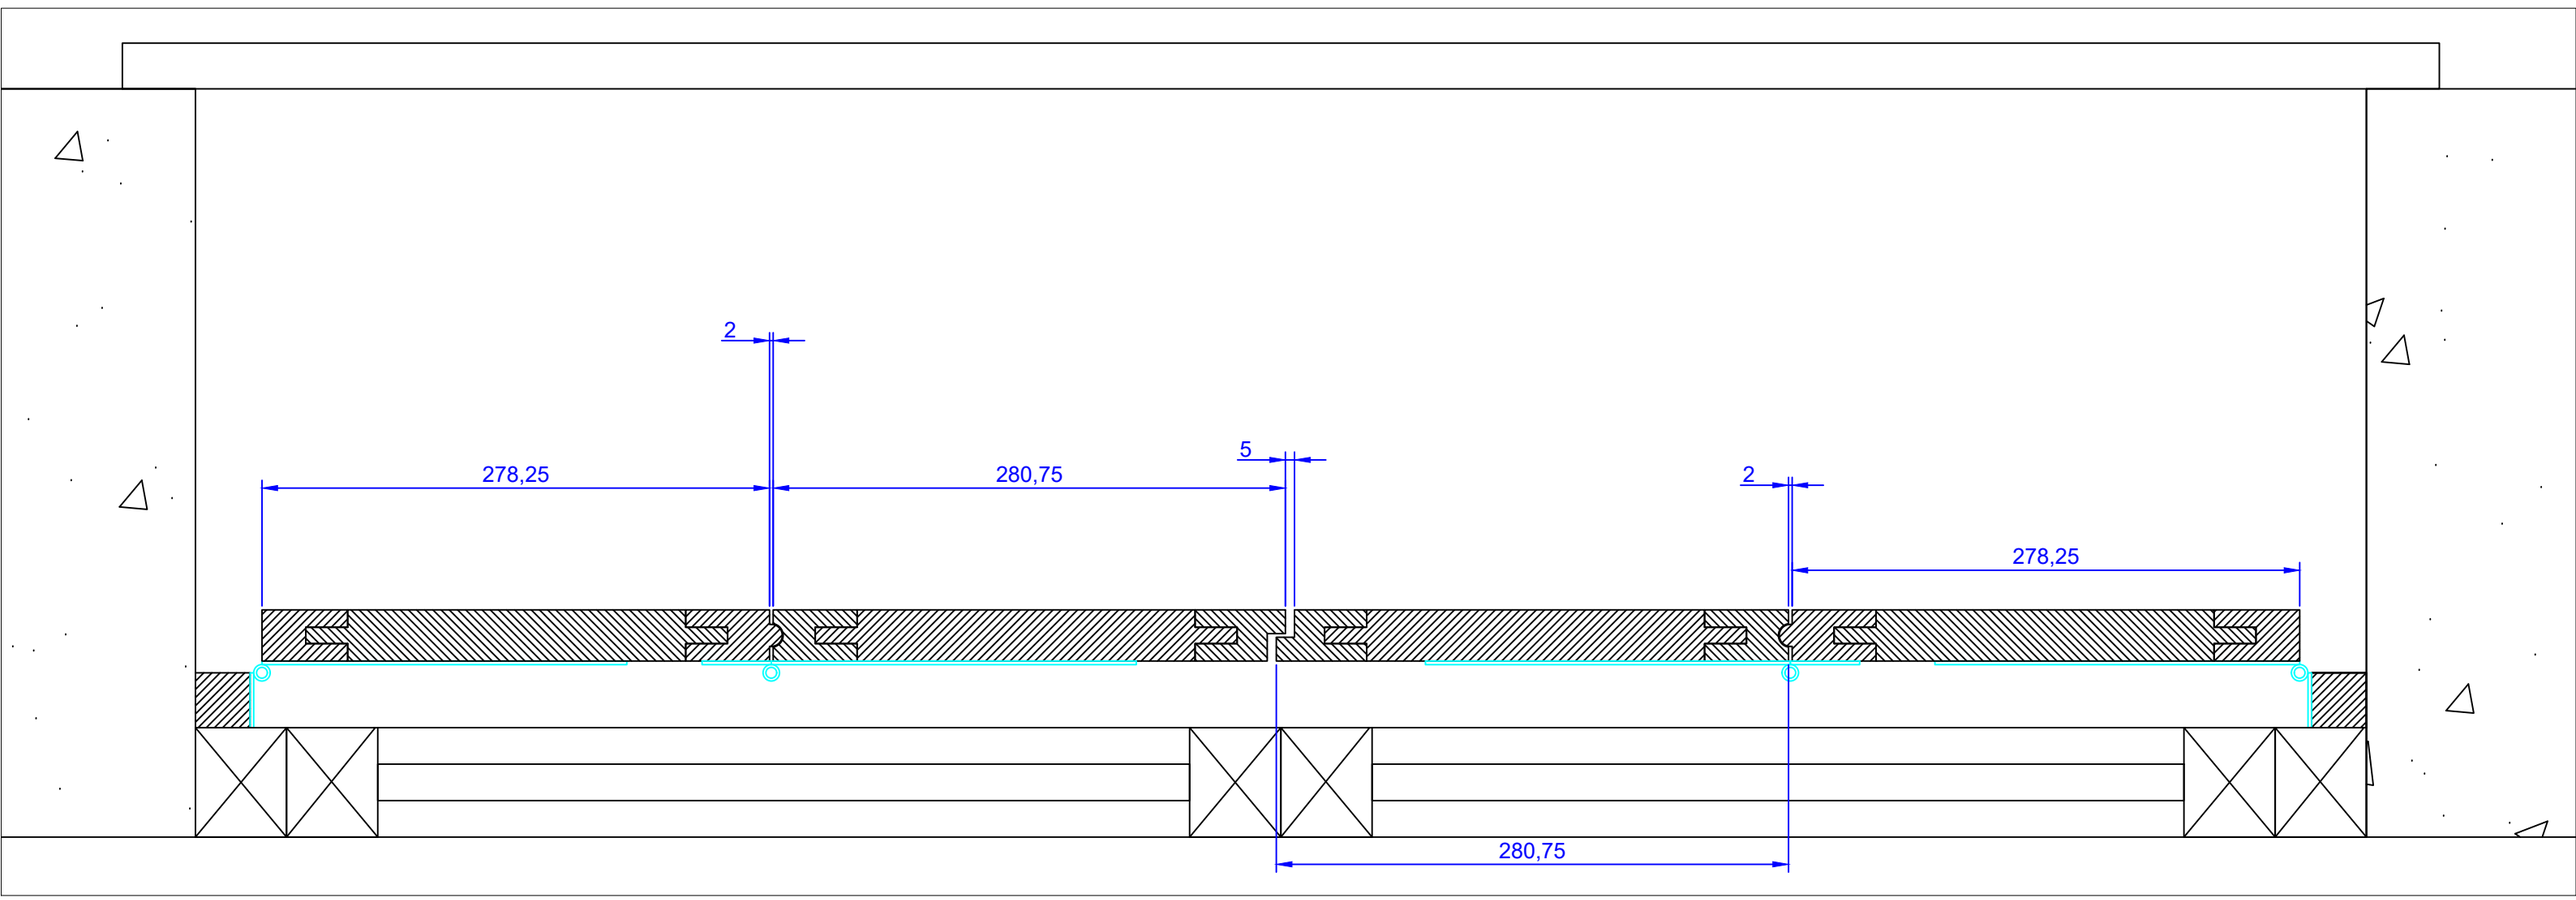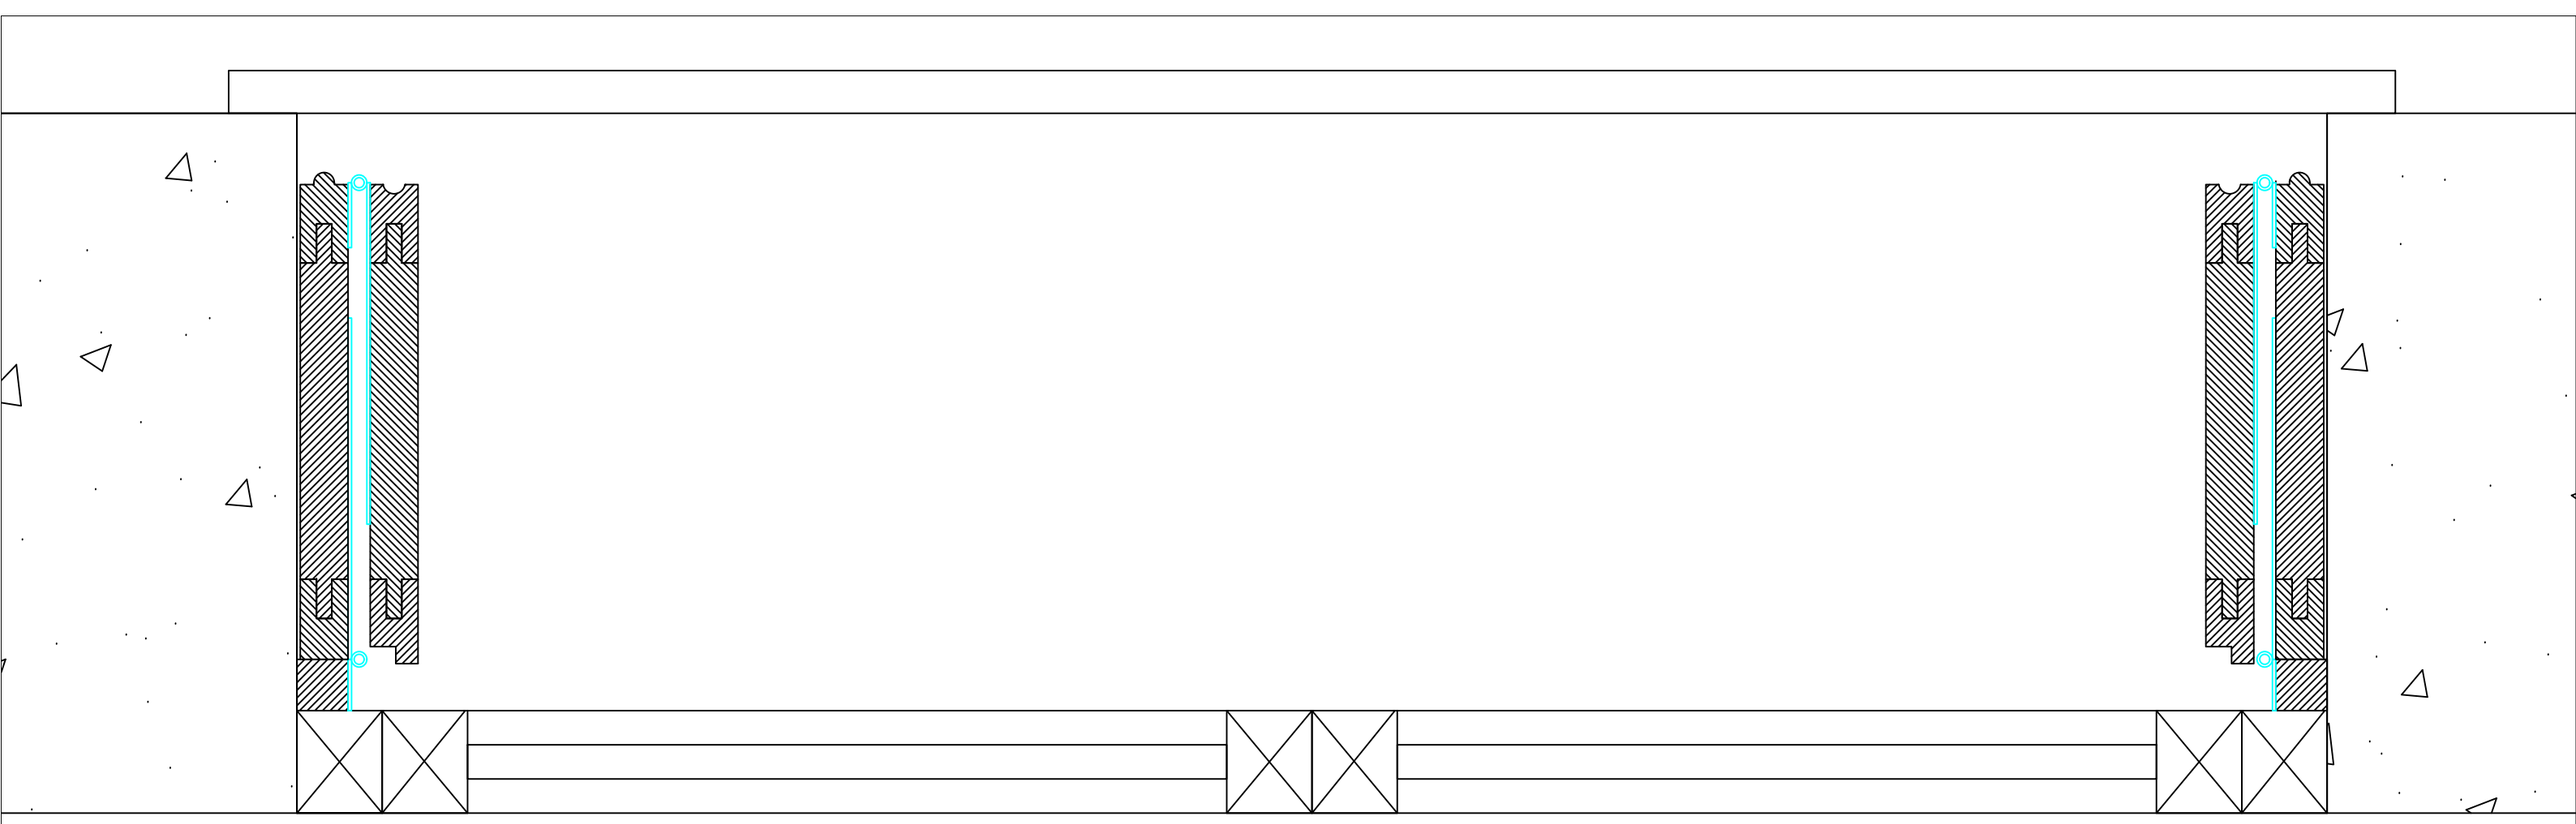




2
278,25
280,75
5
2
278,25
280,75

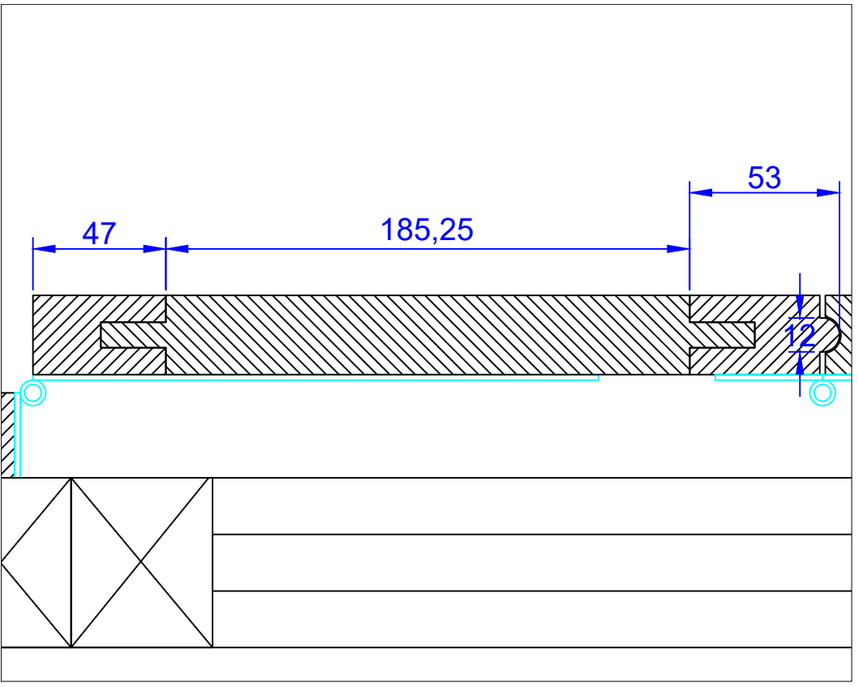



47
185,25
53
12

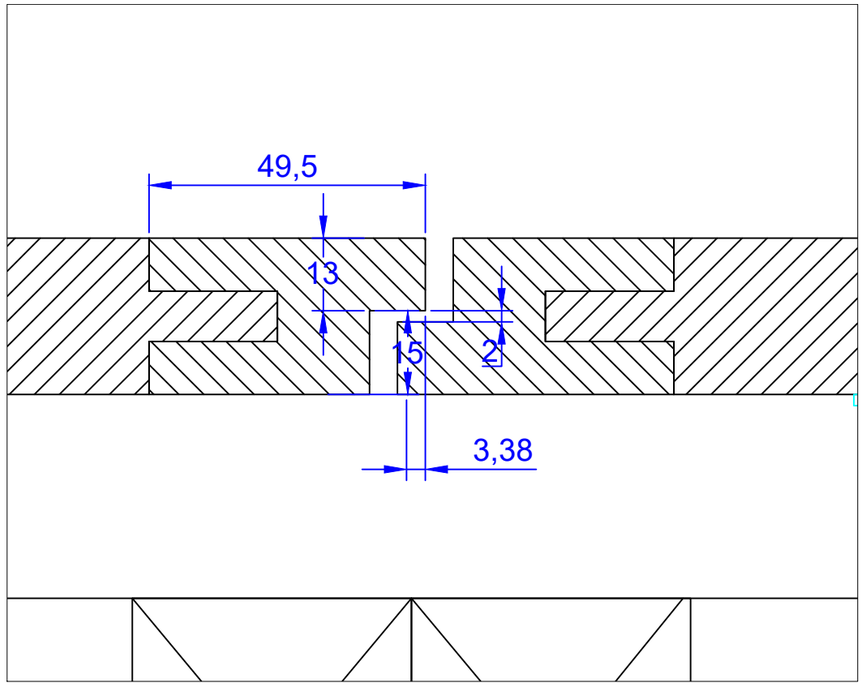
49,5
13
15
2
3,38

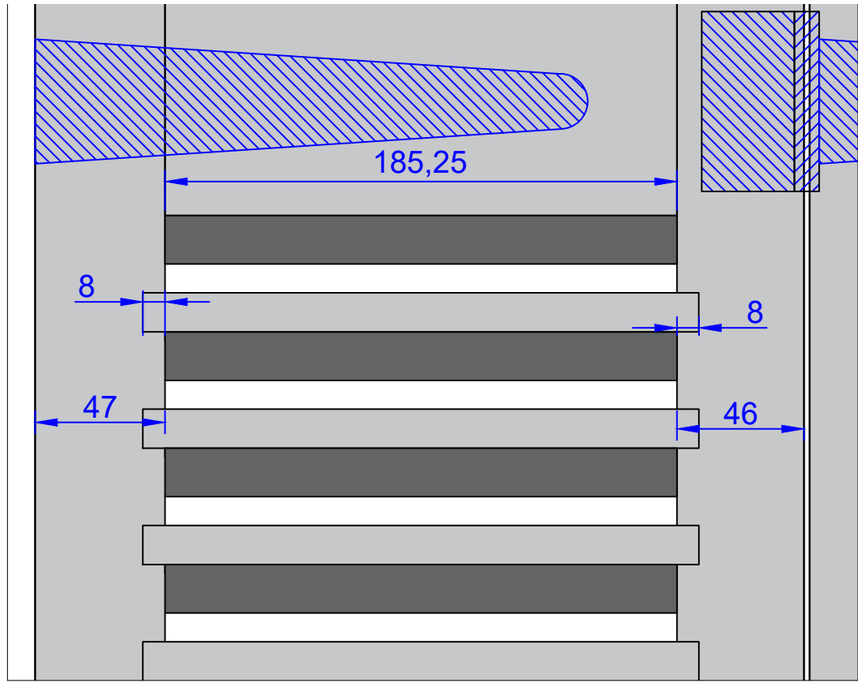
185,25
8
8
47
46

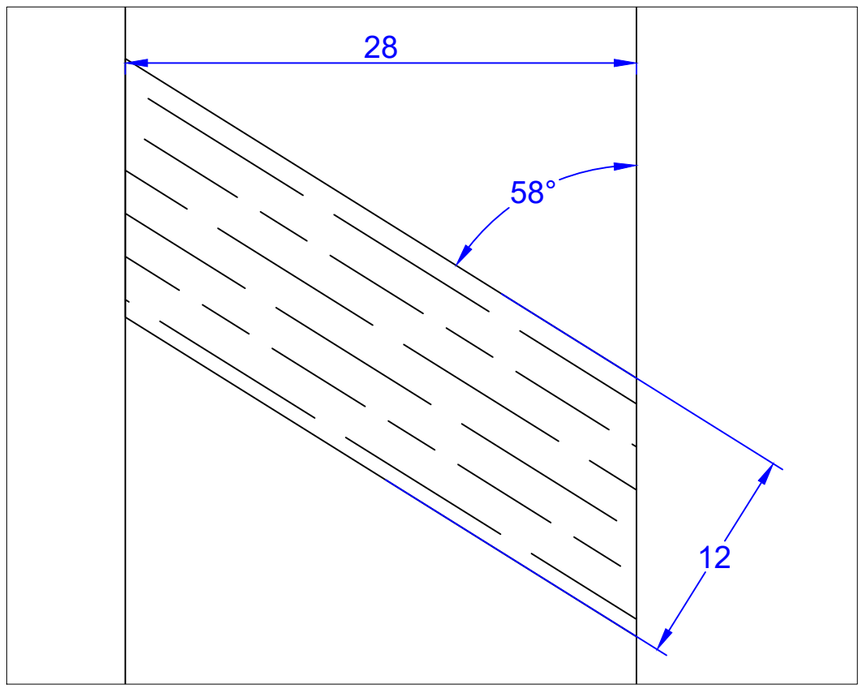
28
58°
12

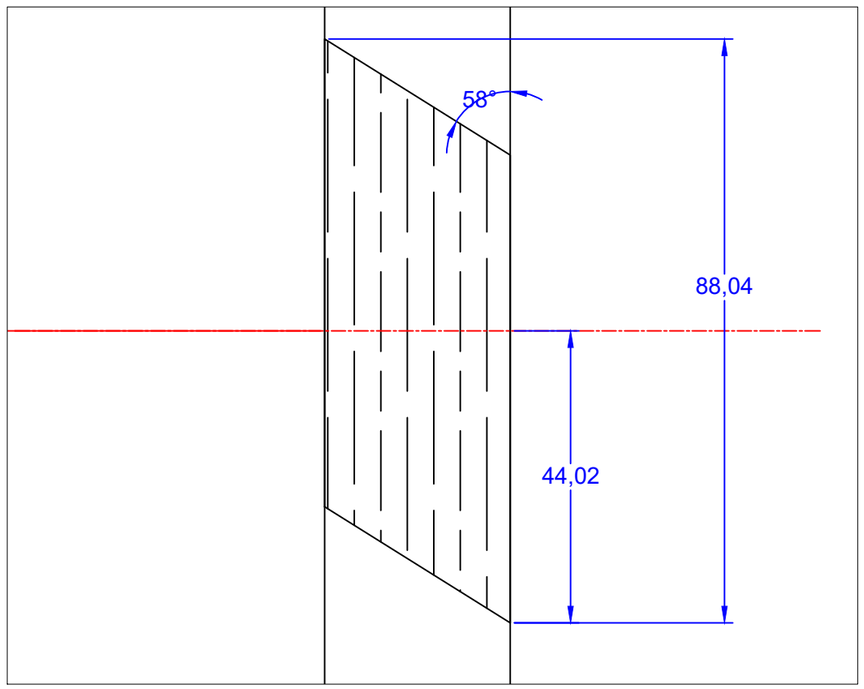
58°
88,04
44,02