
TYPOLOGIE DES LOCAUX

LABORATOIRE / ATELIER
LOCAL TECHNIQUE
SANITAIRE
CIRCULATION

Bât. FOUCAULT

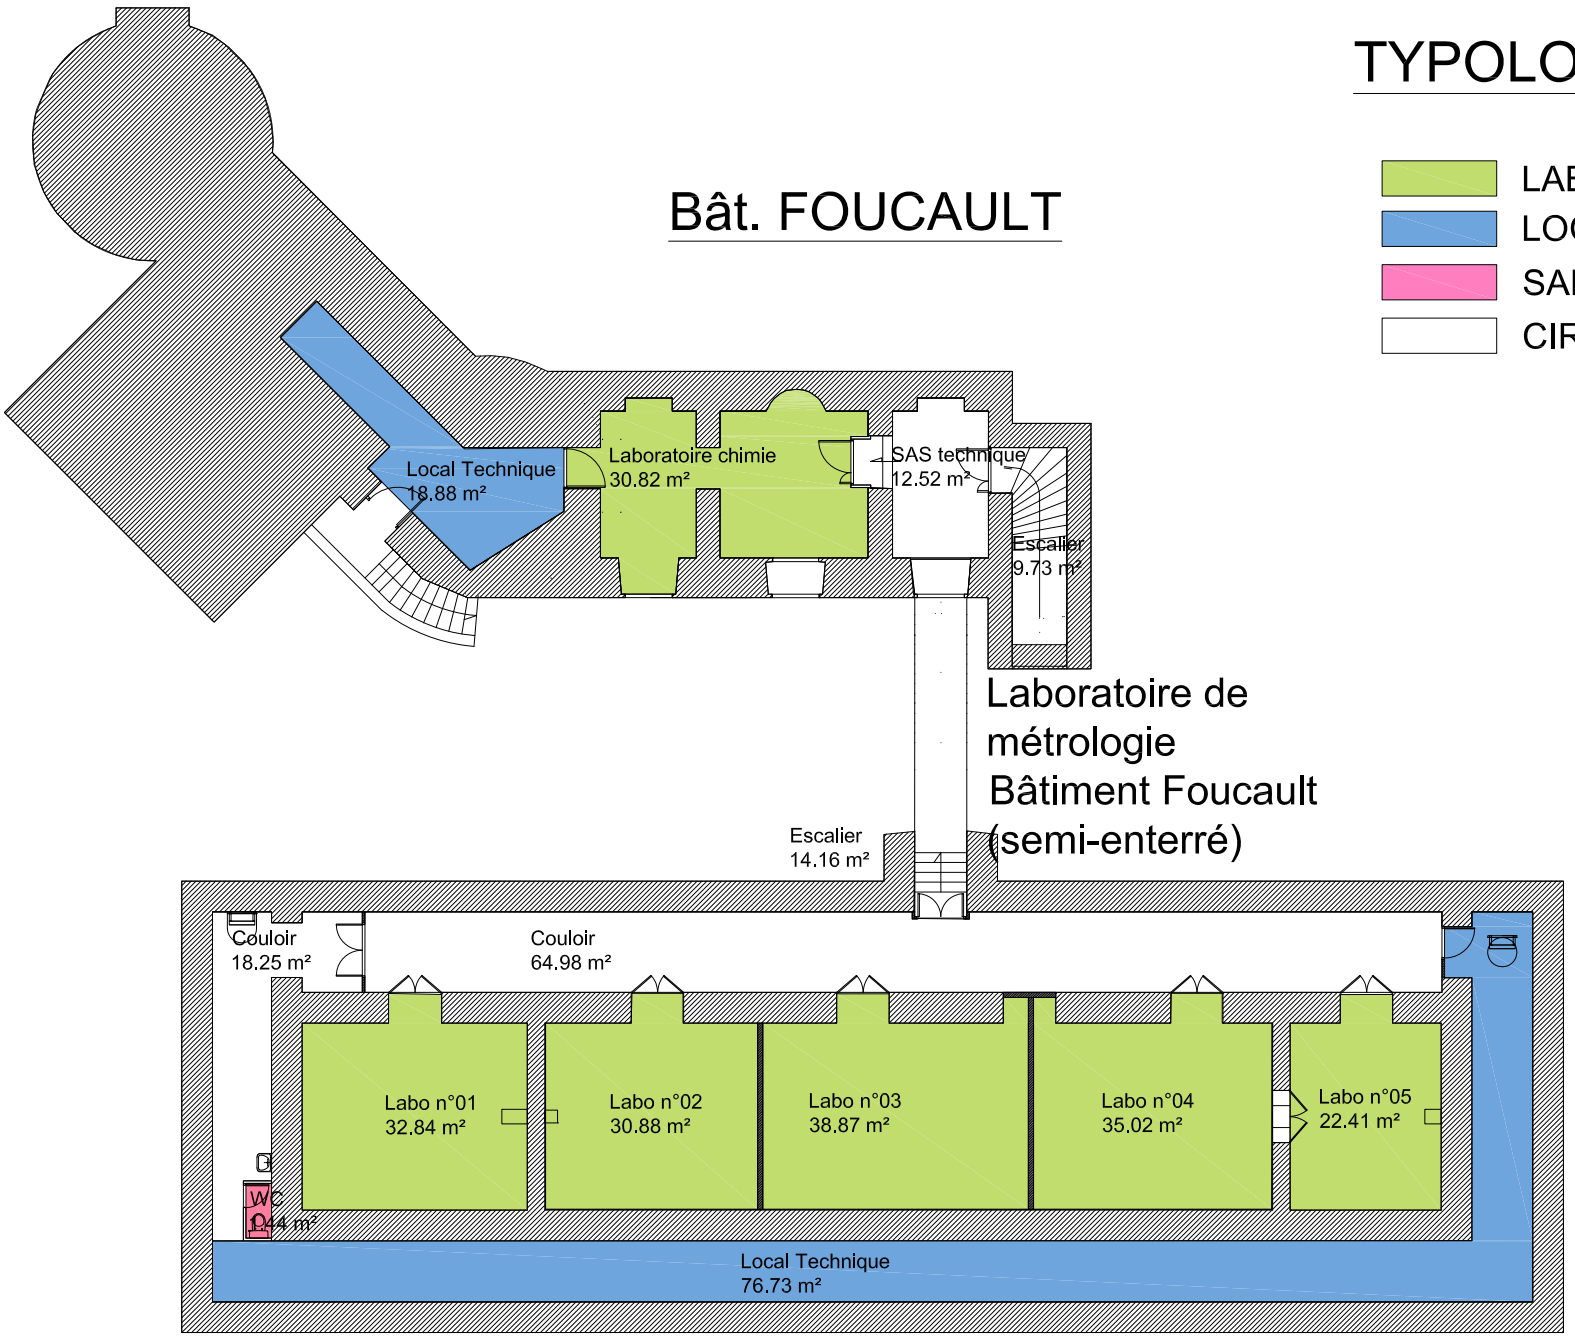


Laboratoire de métrologie
Bâtiment Foucault (enterré)


Mars 2019

TYPOLOGIE DES LOCAUX

LABORATOIRE / ATELIER
BUREAU ADMINISTRATIF
STOCKAGE
SANITAIRE

Bât. "Carte du Ciel"

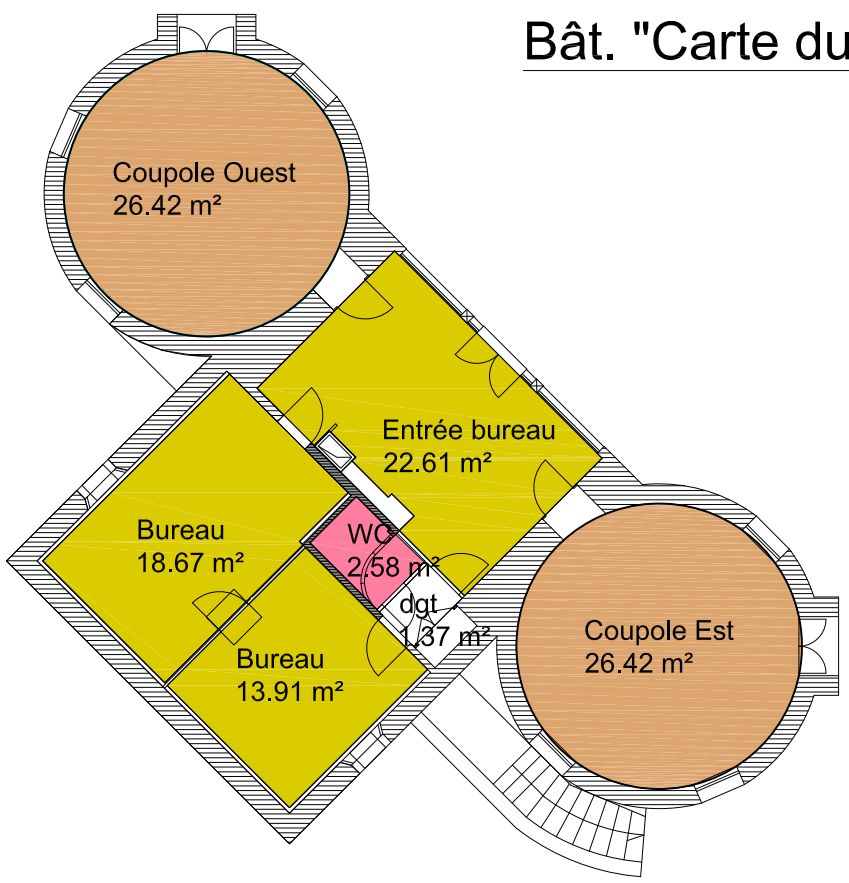

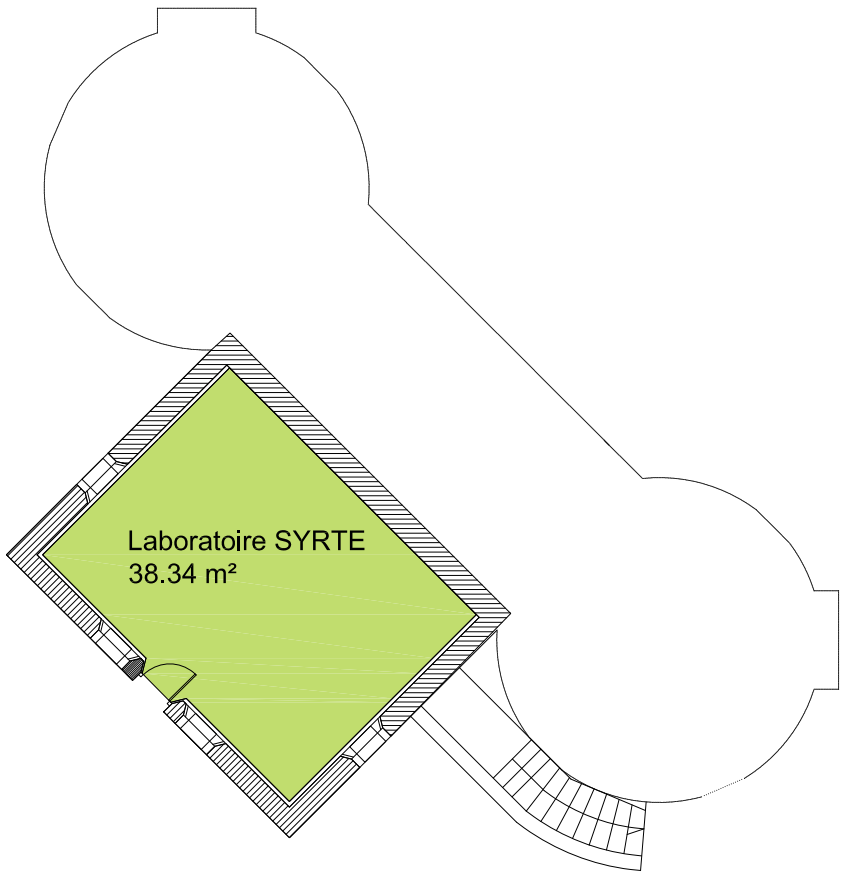

RDC Haut
Bâtiment Carte du Ciel

RDC Bas
Bâtiment Carte du Ciel

Mars 2019