

## PLAN - BÂTIMENT 20 à 23 - PROJET

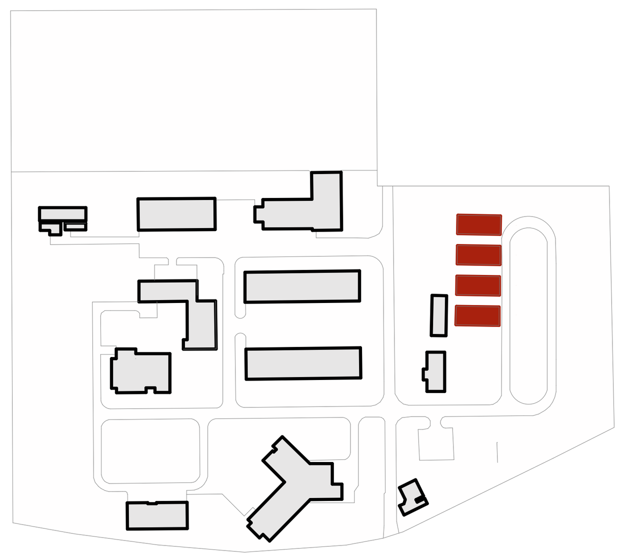

LOCALISATION BÂTIMENT

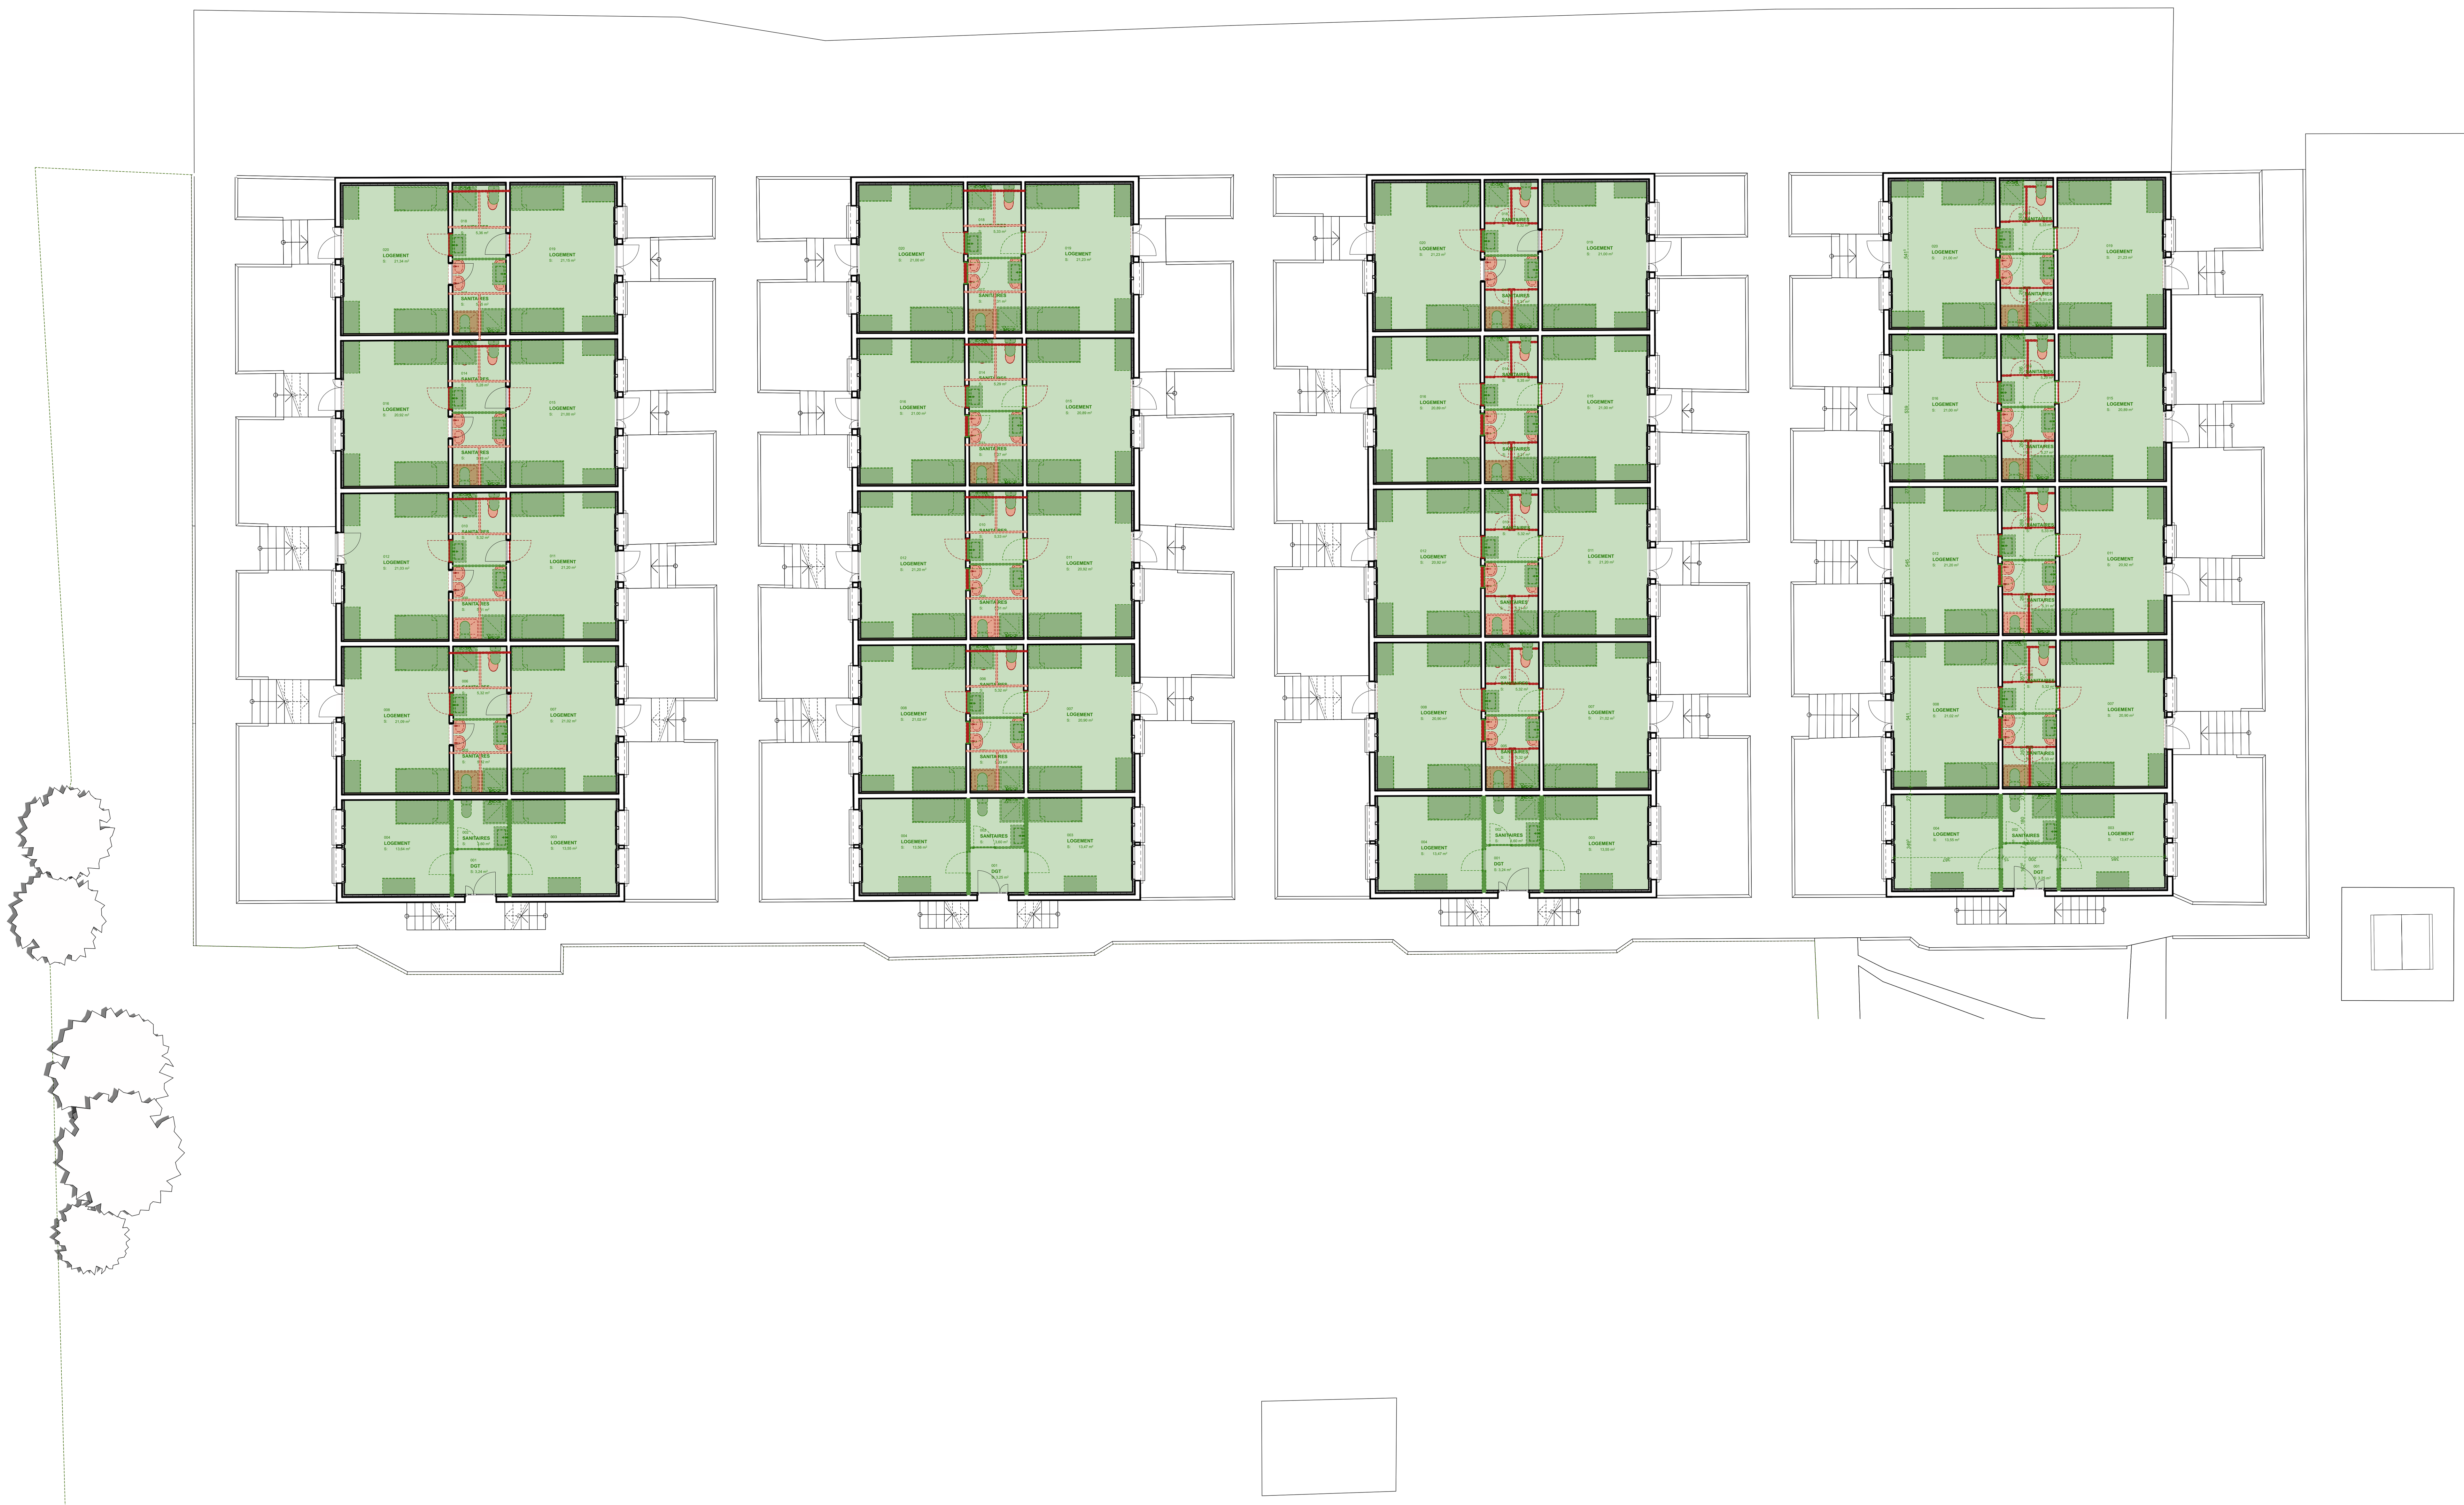

**Légende**

Éléments Conservés

Éléments Démolis

Éléments Nouveaux

**La poursuite des études de construction**

- Ces documents sont des Plans de Conception générale, les plans d'exécution sont à la charge de l'entreprise. Toutes les mesures sur plan et sur chantier devront être vérifiées par l'entreprise concernée avant exécution.
- En cas de divergence entre différents éléments du projet, prévaudront toujours les documents de détail plus élevé dans l'ordre des échelles suivantes : 1/1, 1/5, 1/10, 1/20, 1/50, 1/100, 1/200, 1/500 etc...
- Le dimensionnement de la structure principale devra être vérifié en relation avec le BE structure.
- Les calculs des éléments de structures sont à la charge de l'entreprise.
- Les recommandations du Contrôleur technique prévaudront sur les éléments mentionnés sur plans.
- Les recommandations du Plan Général de Coordination prévaudront sur les indications sur plans.
- Avant toute mise en oeuvre l'entreprise vérifiera auprès du Contrôleur technique en charge de la Mission Hand, Thermique, SSI de la conformité des ouvrages avec la règlementation en vigueur.
- Toute modification de plans ou de mode d'exécution devra faire l'objet d'un accord préalable des intervenants :
  - Maître de l'ouvrage, et son Assistant à maitrise d'ouvrage,
  - Bureaux d'études structure,
  - Bureaux d'études thermique,
  - Bureaux d'études fluides,
  - Bureau de contrôle technique,
  - Coordinateur SPS, etc ...

- Toutes les côtes altimétriques permettant l'implantation du batiment seront à vérifier par l'entrepreneur.



Maitre de l'Ouvrage
**GENDARMERIE NATIONALE**
Camp Colonna D'Istria 20290 BORGO - ✆ 04 20 00 74 27
christophe.delanoix@gendarmerie.interieur.gouv.fr

Maitre d'Oeuvre Architecte Mandataire
**atel'erarchitecture**
2 Rue Jacques Faggianelli - 20200 BASTIA - ✆ 04 95 58 61 70 info@atelierarchitecture.eu

Opération
**REHABILITATION DU CAMP COLONNA D'ISTRIA**
18 Rue du Chateau - 20200 BASTIA

Plan
**PLAN - RDC - SYNTHÈSE**
Format Impression : A1

| Bureau de Contôle | Bureau CSPS |
|---|---|
| APAVE Bastia<br>Route du stade - Furiani<br>bastia@apave.com<br>04 95 34 01 42 | APAVE Bastia<br>Route du stade - Furiani<br>bastia@apave.com<br>04 95 34 01 42 |
| **Bureau ECONOMIE** | **Bureau FLUIDE** |
| BVP INGENIERIE<br>ZAE Erbajolo - Pastoreccia - Bastia<br>michel.bvp@groupebaldassari.com<br>04 95 30 44 13 | INTI INGENIERIE<br>ZAE Erbajolo - Pastoreccia - Bastia<br>contact@inti-ingenierie.com<br>04 95 30 44 13 |
| **Bureau THERMIQUE** | **Bureau STRUCTURE** |
| NRGIA<br>ZAE Erbajolo - Pastoreccia - Bastia<br>michel.bvp@groupebaldassari.com<br>04 95 30 44 13 | ISB<br>Le Clos des Mimosas - Bat B - Bastia<br>isb@betisb.fr<br>04 95 34 40 38 |
| **Bureau VRD** | |
| VIATEC<br>ZAE Erbajolo - Pastoreccia - Bastia<br>info@groupebaldassari.com<br>04 95 30 44 13 | |

| Projet N° | Fichier |
|---|---|
| 799 | 799 - GENDARMERIE - BORGO |
| **Révision** | **Date** |
| | Septembre 2026 |
| **Phase** | **Echelle** |
| DOSSIER DE CONSULTATION | 1:150, 1:4000 |

# 20/23-PL3

**Statuts du Document Graphique**
Toutes les côtes des ouvrages existants figurant sur tous les documents graphiques du DCE (plans coupes façades et détails architectes), sont données à titre indicatif.
Il appartiendra aux entreprises de procéder à des relevés sur place afin de vérifier et modifier le cas échéant, avant production de leurs documents d'exécution