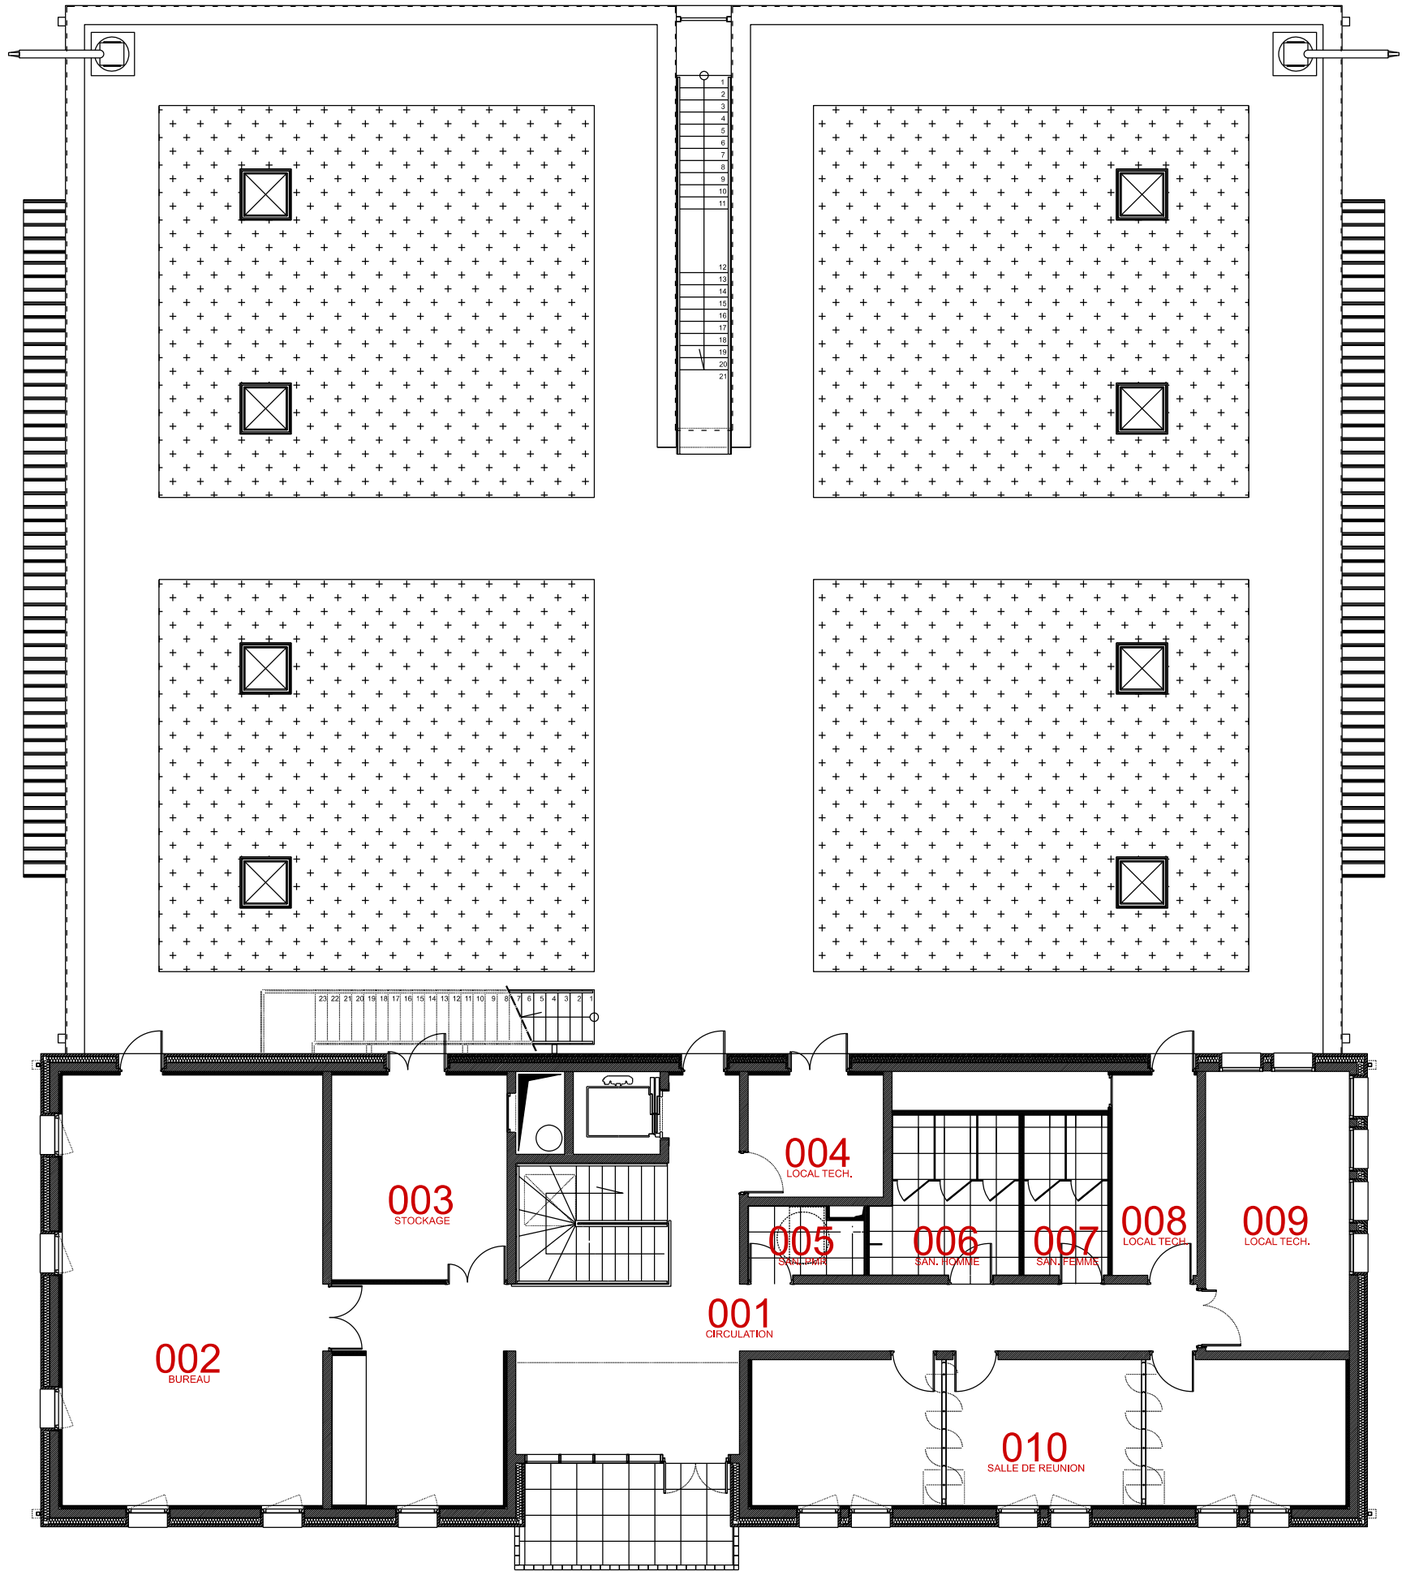


PLAN DE L'ETAGE NUMEROTATION DES LOCAUX