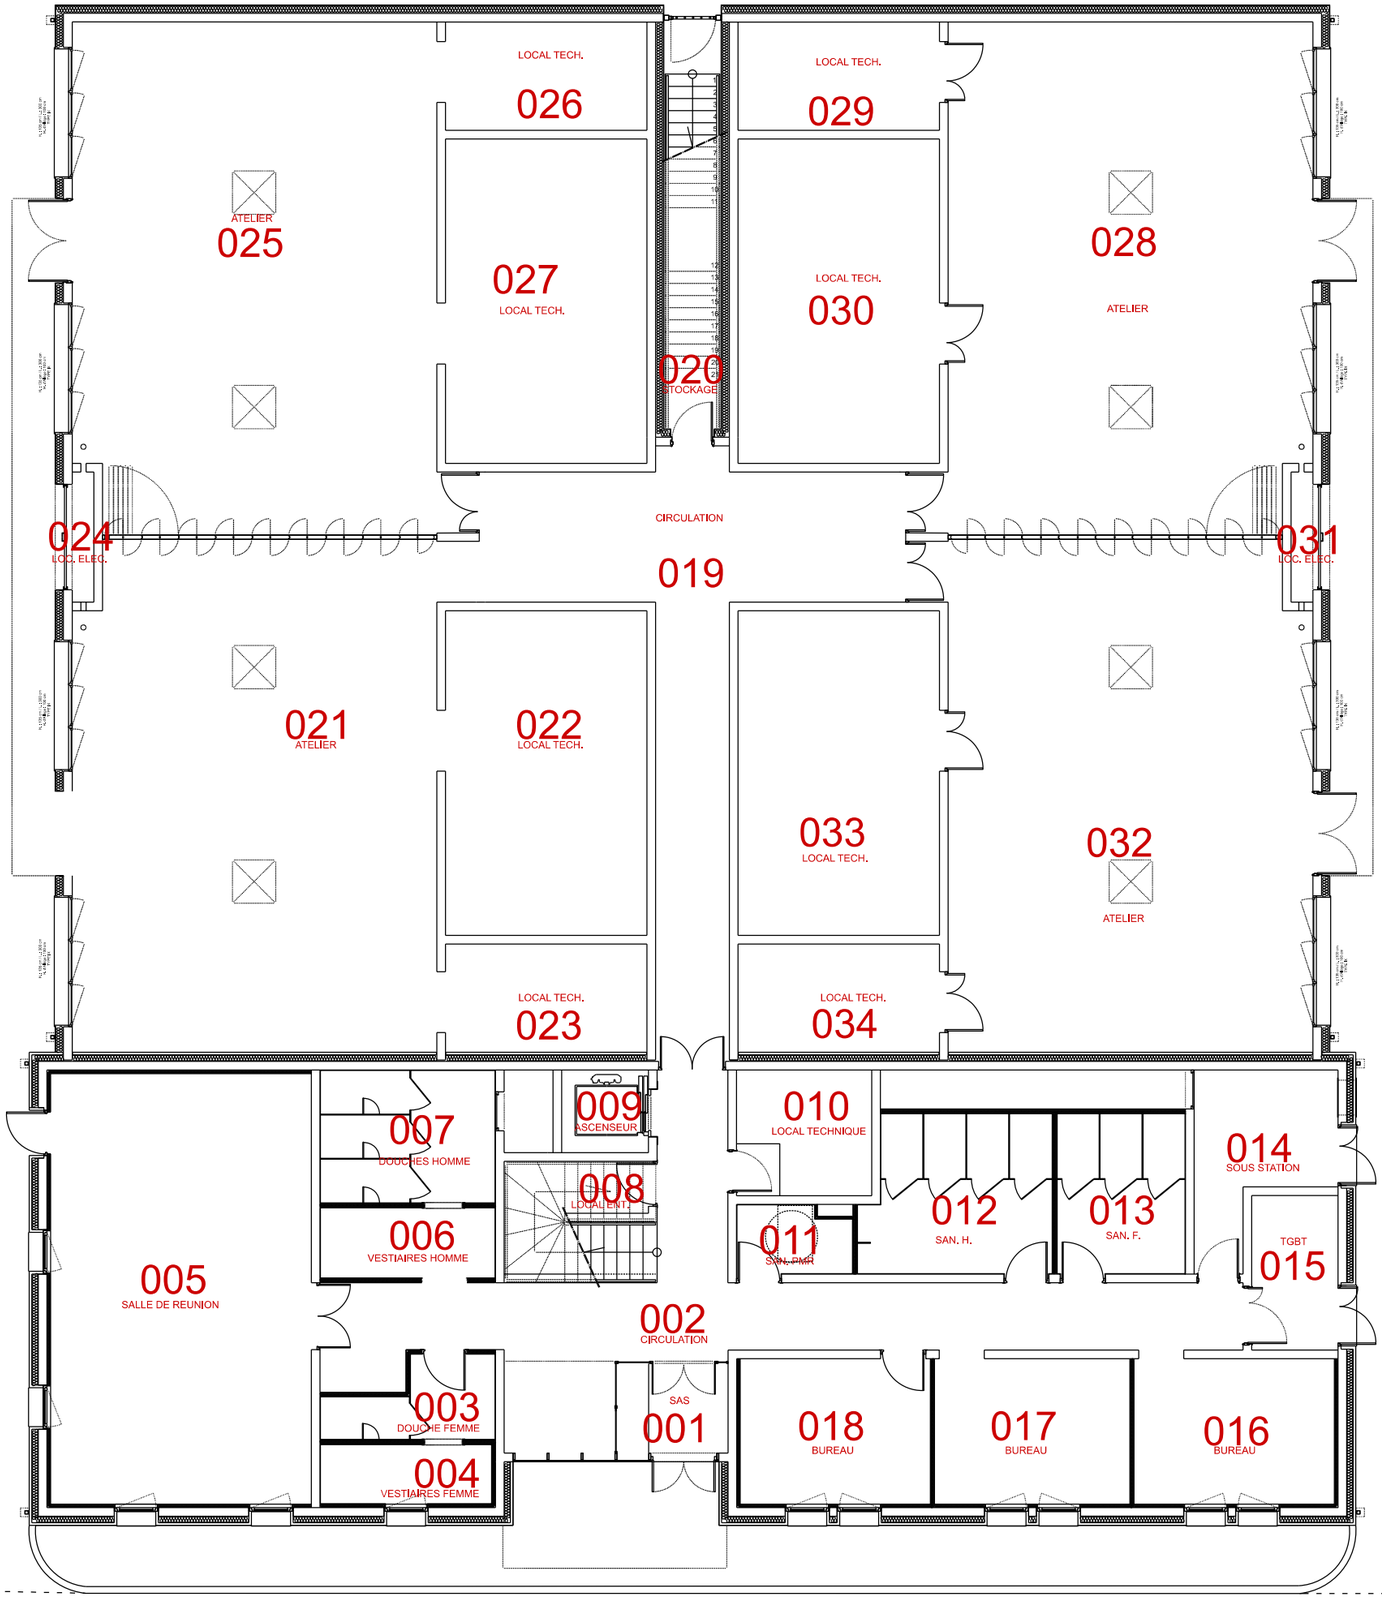


PERICLES
PLAN RDC
NUMEROTATION DES LOCAUX