LEGENDE RESEAUX

NON MODIFIE	A DEPOSER	A CREER
Réseau adduction eau potable		Ouvrage de visite eaux pluviales
Réseau assainissement eaux pluviales	Réseau assainissement eaux pluviales	Réseau adduction eau potable
Ouvrage de visite eaux pluviales	Ouvrage de visite eaux pluviales	Réseau assainissement eaux pluviales
Avaloir eaux pluviales	Avaloir eaux pluviales	Ouvrage de visite eaux pluviales
Ouvrage de visite eaux pluviales	Ouvrage de visite eaux pluviales	Avaloir eaux pluviales
Grille eaux pluviales	Grille eaux pluviales	Ouvrage de visite eaux pluviales
Réseau assainissement eaux usées	Réseau assainissement eaux usées	Grille eaux pluviales
Ouvrage de visite eaux usées	Ouvrage de visite eaux usées	Réseau assainissement eaux usées
Ouvrage de visite eaux usées	Ouvrage de visite eaux usées	Ouvrage de visite eaux usées
Ouvrage de visite eaux usées	Ouvrage de visite eaux usées	Ouvrage de visite eaux usées
Pente et diamètre du réseau assainissement	Pente et diamètre du réseau assainissement	Ouvrage de visite eaux usées
Réseau basse tension	Réseau basse tension	Pente et diamètre du réseau assainissement
Réseau télécom	Réseau télécom	Réseau basse tension
Chambre de tirage télécom	Chambre de tirage télécom	Ouvrage de visite BT
Réseau éclairage enterré	Réseau éclairage enterré	Réseau télécom
Réseau éclairage aérien	Réseau éclairage aérien	Chambre de tirage télécom
Candélabre	Candélabre	Réseau éclairage enterré
		Réseau éclairage aérien
		Candélabre


TN : Terrain Naturel
Pr : Profondeur du réseau
Zr : Altitude du réseau

T : Tampon
Rd : Radier

Fe : Fil d'eau

LEGENDE TERRAIN

Talus	Végétation à reprendre	Talus modifié
Végétation existante	Engazonnement à reprendre	Mur de soutènement (T-WALL) à créer
Engazonnement existant	Enrobé à créer	Clotûre à créer
Enrobé existant	Sol stabilisé à créer	A supprimer
Béton stabilisé existant	Béton desactivé à créer	

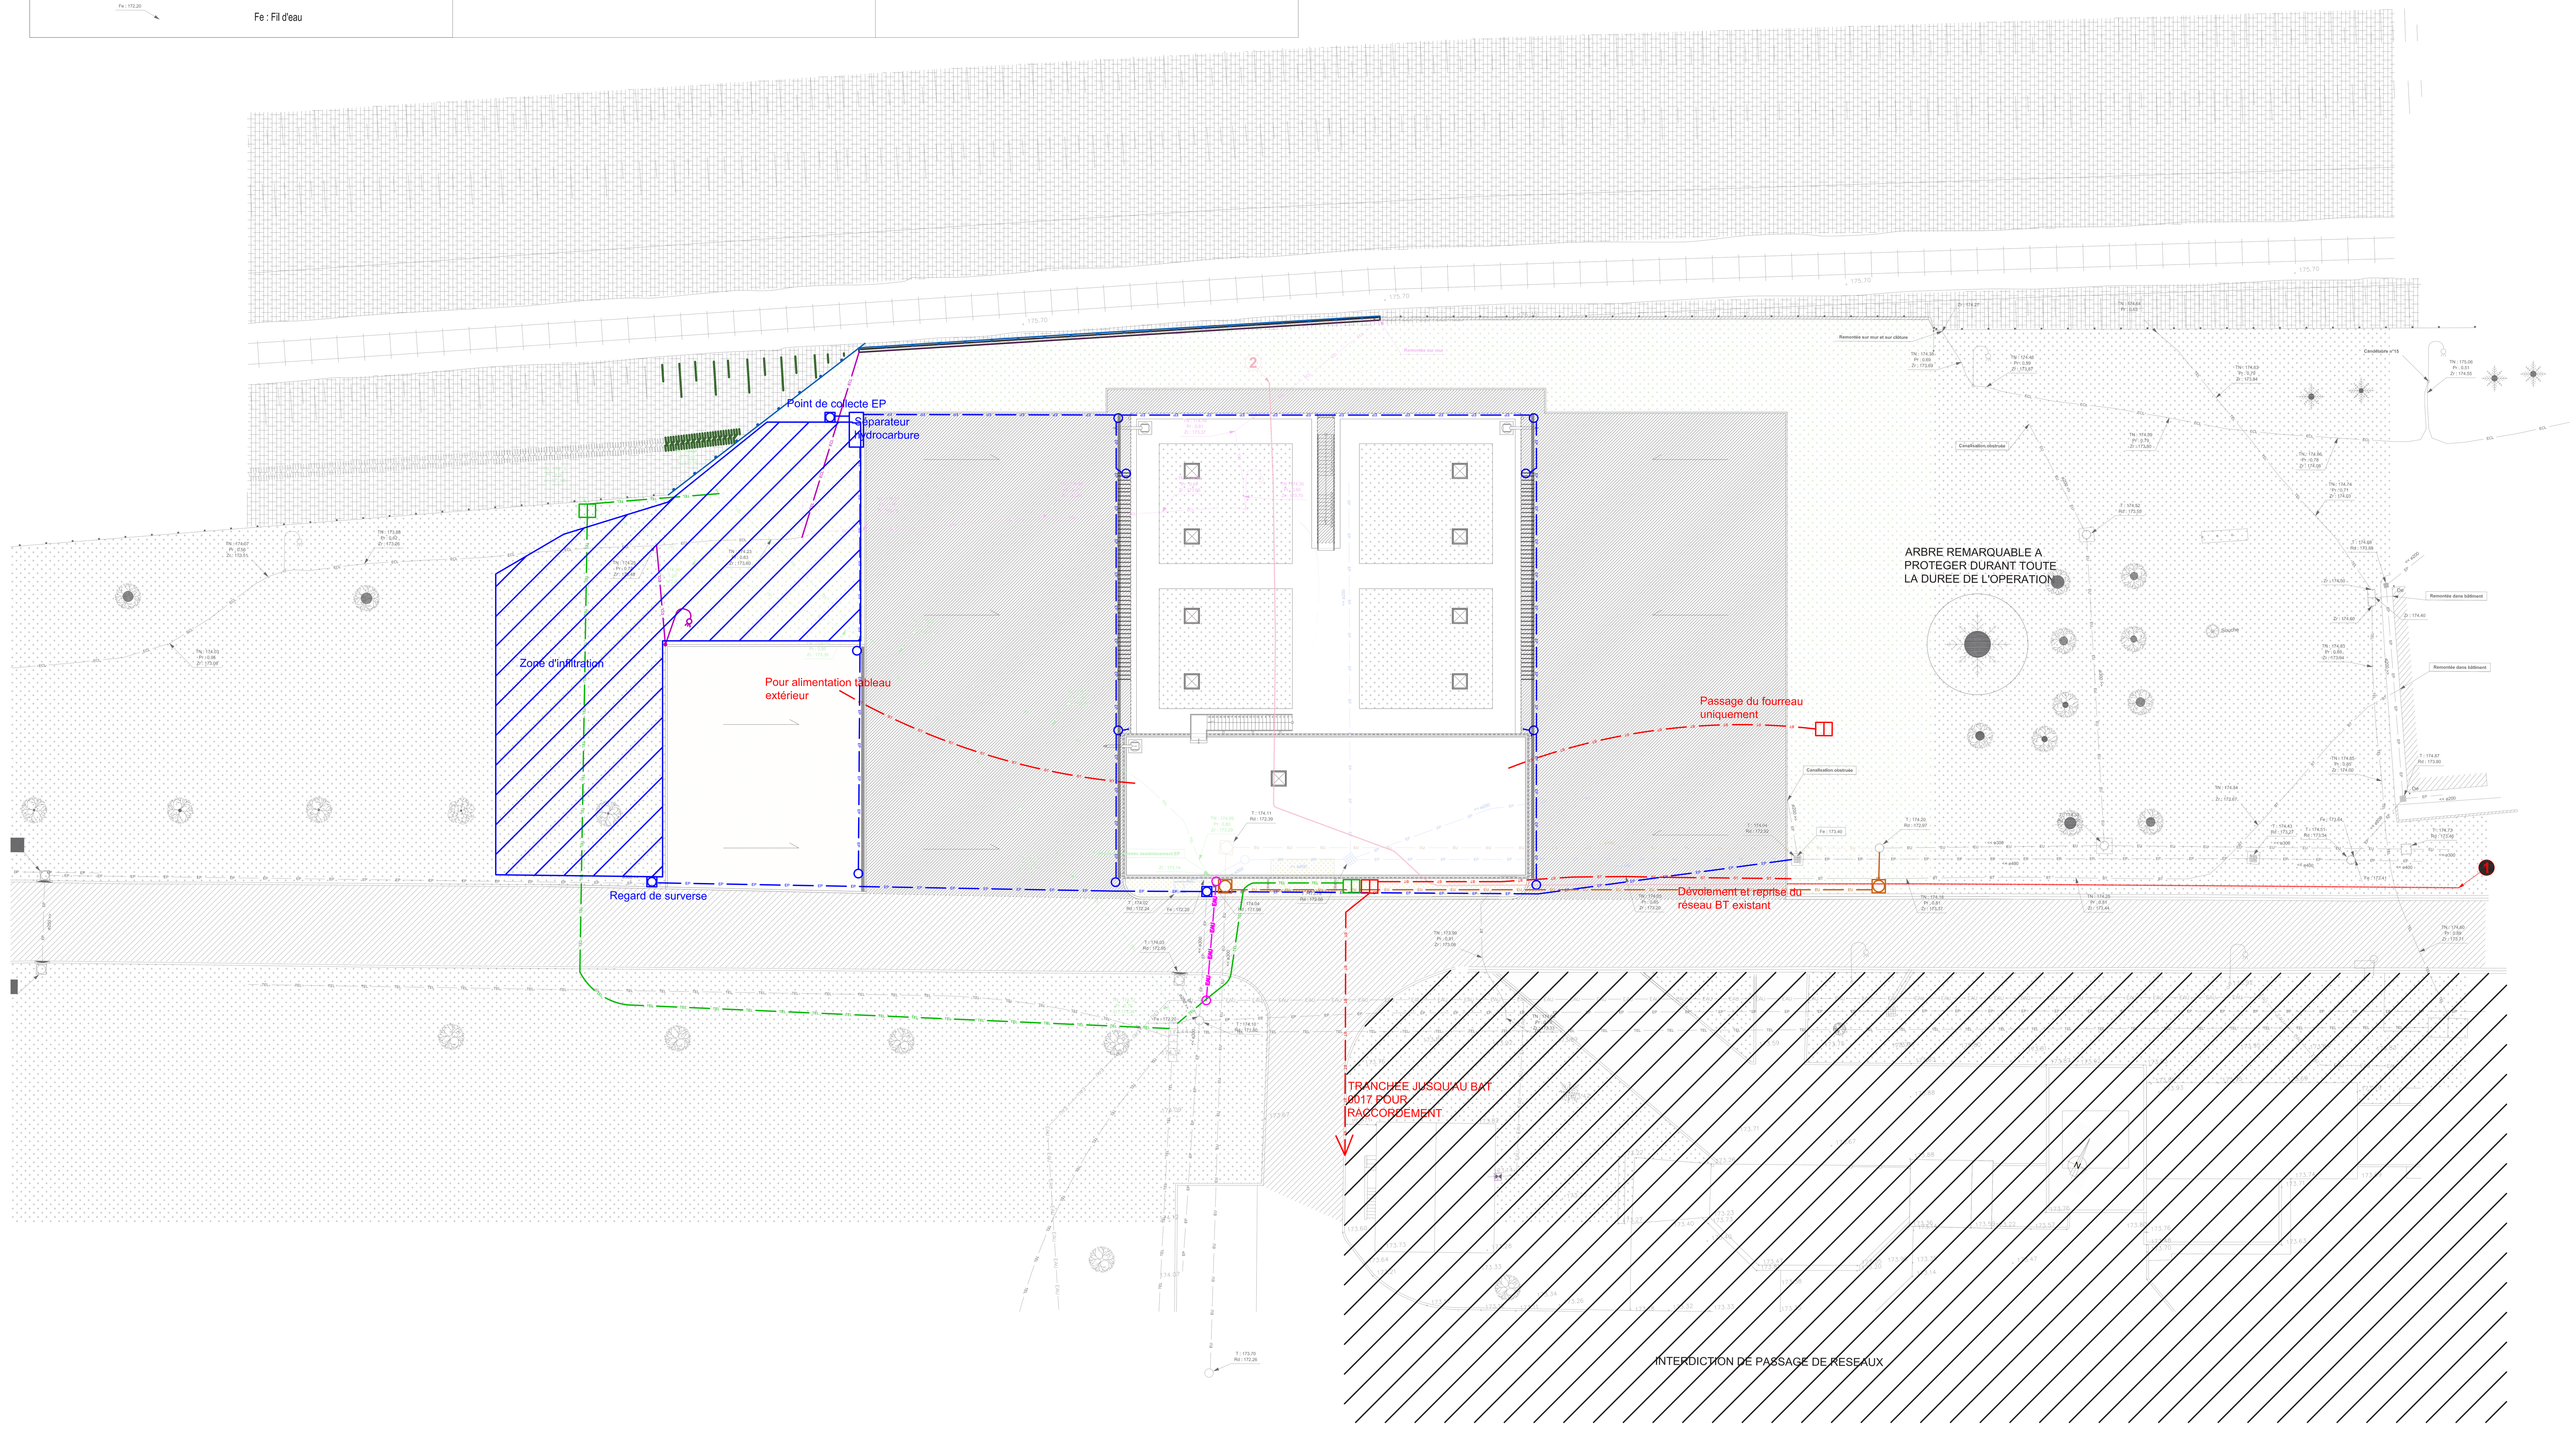

MINISTÈRE DES ARMÉES
Liberté Égalité Fraternité

SGA Secrétariat général pour l'administration

SERVICE D'INFRASTRUCTURE DE LA DEFENSE

SID Service d'infrastructure de la Défense

Etablissement du Service d'Infrastructure de la Défense de l' I.D.F.
Division Investissements

Pôle de Maitrise d'Oeuvre n°2 de Versailles

GSBDD VERSAILLES / USID de VERSAILLES
Allée des Matelots - Bâtiment 105
CS 10702
78013 VERSAILLES Cédex

Chef Division Investissements
IC1MI VENIAMIN
Chef Bureau Maitrise d'Oeuvre
IC2 MEYER

VERSAILLES / SATORY (78)

Quartier Gribeauval

Construction d'un Bâtiment PERICLES

PLAN VRD PROJETE

DCE

Ind.	Date	Modifications	Chargé d'Etude	Dessinateur
A				

CONCEPTION	MAITRISE D'OEUVRE	Nom du fichier :	
	Chef de pôle : IMI Sébastien de Courson Tél : 01 39 67 64 71		
Chargé d'affaires :	Chargé d'affaires : IMI Maxime Mindeguia Tél : 01 39 67 64 74 Mme Lemesle Tél : 01 39 67 61 76	Fichiers associés :	Date de 1ère diffusion : MARS 2025
Dessiné par :	Dessiné par :	N° COSI : 455442	N° Ordre 08
Architecte : PMO 2 VERSAILLES		Echelle : 1/200ème	

IDENTIFICATION DE LA FICHE

N° OPERATION	REFERENCE DU COMPOSANT	TYPE PLAN	INDICE
Ident.Operation			