

LEGENDE

- PB-EV — Réseau d'évacuation des eaux usées / eaux vannes PVC Standard
- PB-VP — Réseau de ventilation primaire PVC Standard
- PB-ECS — Réseau d'alimentation en eau chaude sanitaire
- PB-BOUCL — Réseau de bouclage du réseau d'eau chaude sanitaire
- PB-EFS — Réseau d'alimentation en eau froide sanitaire
- Point d'alimentation EF/ECS
- Collecteur d'EFS et ECS

REV.	DESCRIPTION MODIFICATIONS	ETABLI PAR	VERIFIE PAR	DATE
B	Reprises suivant MAJ plans Architecte - PRO	PDU	SC	14/03/2025
A	Mise à jour - PRO	PDU	SC	17/01/2025
0	Première émission - PRO	PDU	SC	06/12/2024

ARCHITECTE : ■ PLAN DU XX/XX/XX — STRUCTURE : ■ PLAN DU XX/XX/XX

MINISTÈRE DES ARMÉES
Liberté
Égalité
Fraternité

NRGYS CONSEIL & INGÉNIERIE

MAITRE D'OUVRAGE

ESID-IDF
ALLEE DES MATELOTS
78013 VERSAILLES CEDEX

OPERATION

CONSTRUCTION D'UN BATIMENT PERICLES
Quartier Gribeauval
VERSAILLES / SATORY (78)



ARCHITECTE	ECONOMISTE	BET FLUIDES / THERMIQUE
PIMO	PIMO	NRGYS
BET STRUCTURE	**BET VRD**	**BUREAU DE CONTROLE**
XXX	XXX	XXX

PLOMBERIE

RESEAUX SOUS DALLAGE

ECHELLE	1/50	FORMAT	-	DATE	14/03/2025

n°AFFAIRE	EMETTEUR	PHASE	n°LOT/LOT	NVX	ZONE	n°DOC	INDICE
24103	NRG	PRO	CVP			099	B



LEGENDE

- PB-EV — Réseau d'évacuation des eaux usées / eaux vannes PVC Standard
- PB-VP — Réseau de ventilation primaire PVC Standard
- PB-ECS — Réseau d'alimentation en eau chaude sanitaire
- PB-BOUCL — Réseau de bouclage du réseau d'eau chaude sanitaire
- PB-EFS — Réseau d'alimentation en eau froide sanitaire
- Point d'alimentation EF/ECS
- Collecteur d'EFS et ECS

REV.	DESCRIPTION MODIFICATIONS	ETABLI PAR	VERIFIE PAR	DATE
B	-	PDU	SC	14/03/2025
A	-	PDU	SC	-
0	-	PDU	SC	-

ARCHITECTE : ■ PLAN DU XX/XX/XX — STRUCTURE : ■ PLAN DU XX/XX/XX

MINISTÈRE DES ARMÉES
Liberté
Égalité
Fraternité

NRGYS CONSEIL & INGÉNIERIE

MAITRE D'OUVRAGE

ESID-IDF
ALLEE DES MATELOTS
78013 VERSAILLES CEDEX

OPERATION

CONSTRUCTION D'UN BATIMENT PERICLES
Quartier Gribeauval
VERSAILLES / SATORY (78)




ARCHITECTE	ECONOMISTE	BET FLUIDES / THERMIQUE
PIMO	PIMO	NRGYS
BET STRUCTURE	**BET VRD**	**BUREAU DE CONTROLE**
XXX	XXX	XXX

PLOMBERIE

NIVEAU RDC PLOMBERIE

ECHELLE	1/50	FORMAT	-	DATE	14/03/2025

n°AFFAIRE	EMETTEUR	PHASE	n°LOT/LOT	NVX	ZONE	n°DOC	INDICE
24103	NRG	PRO	CVP			100	B

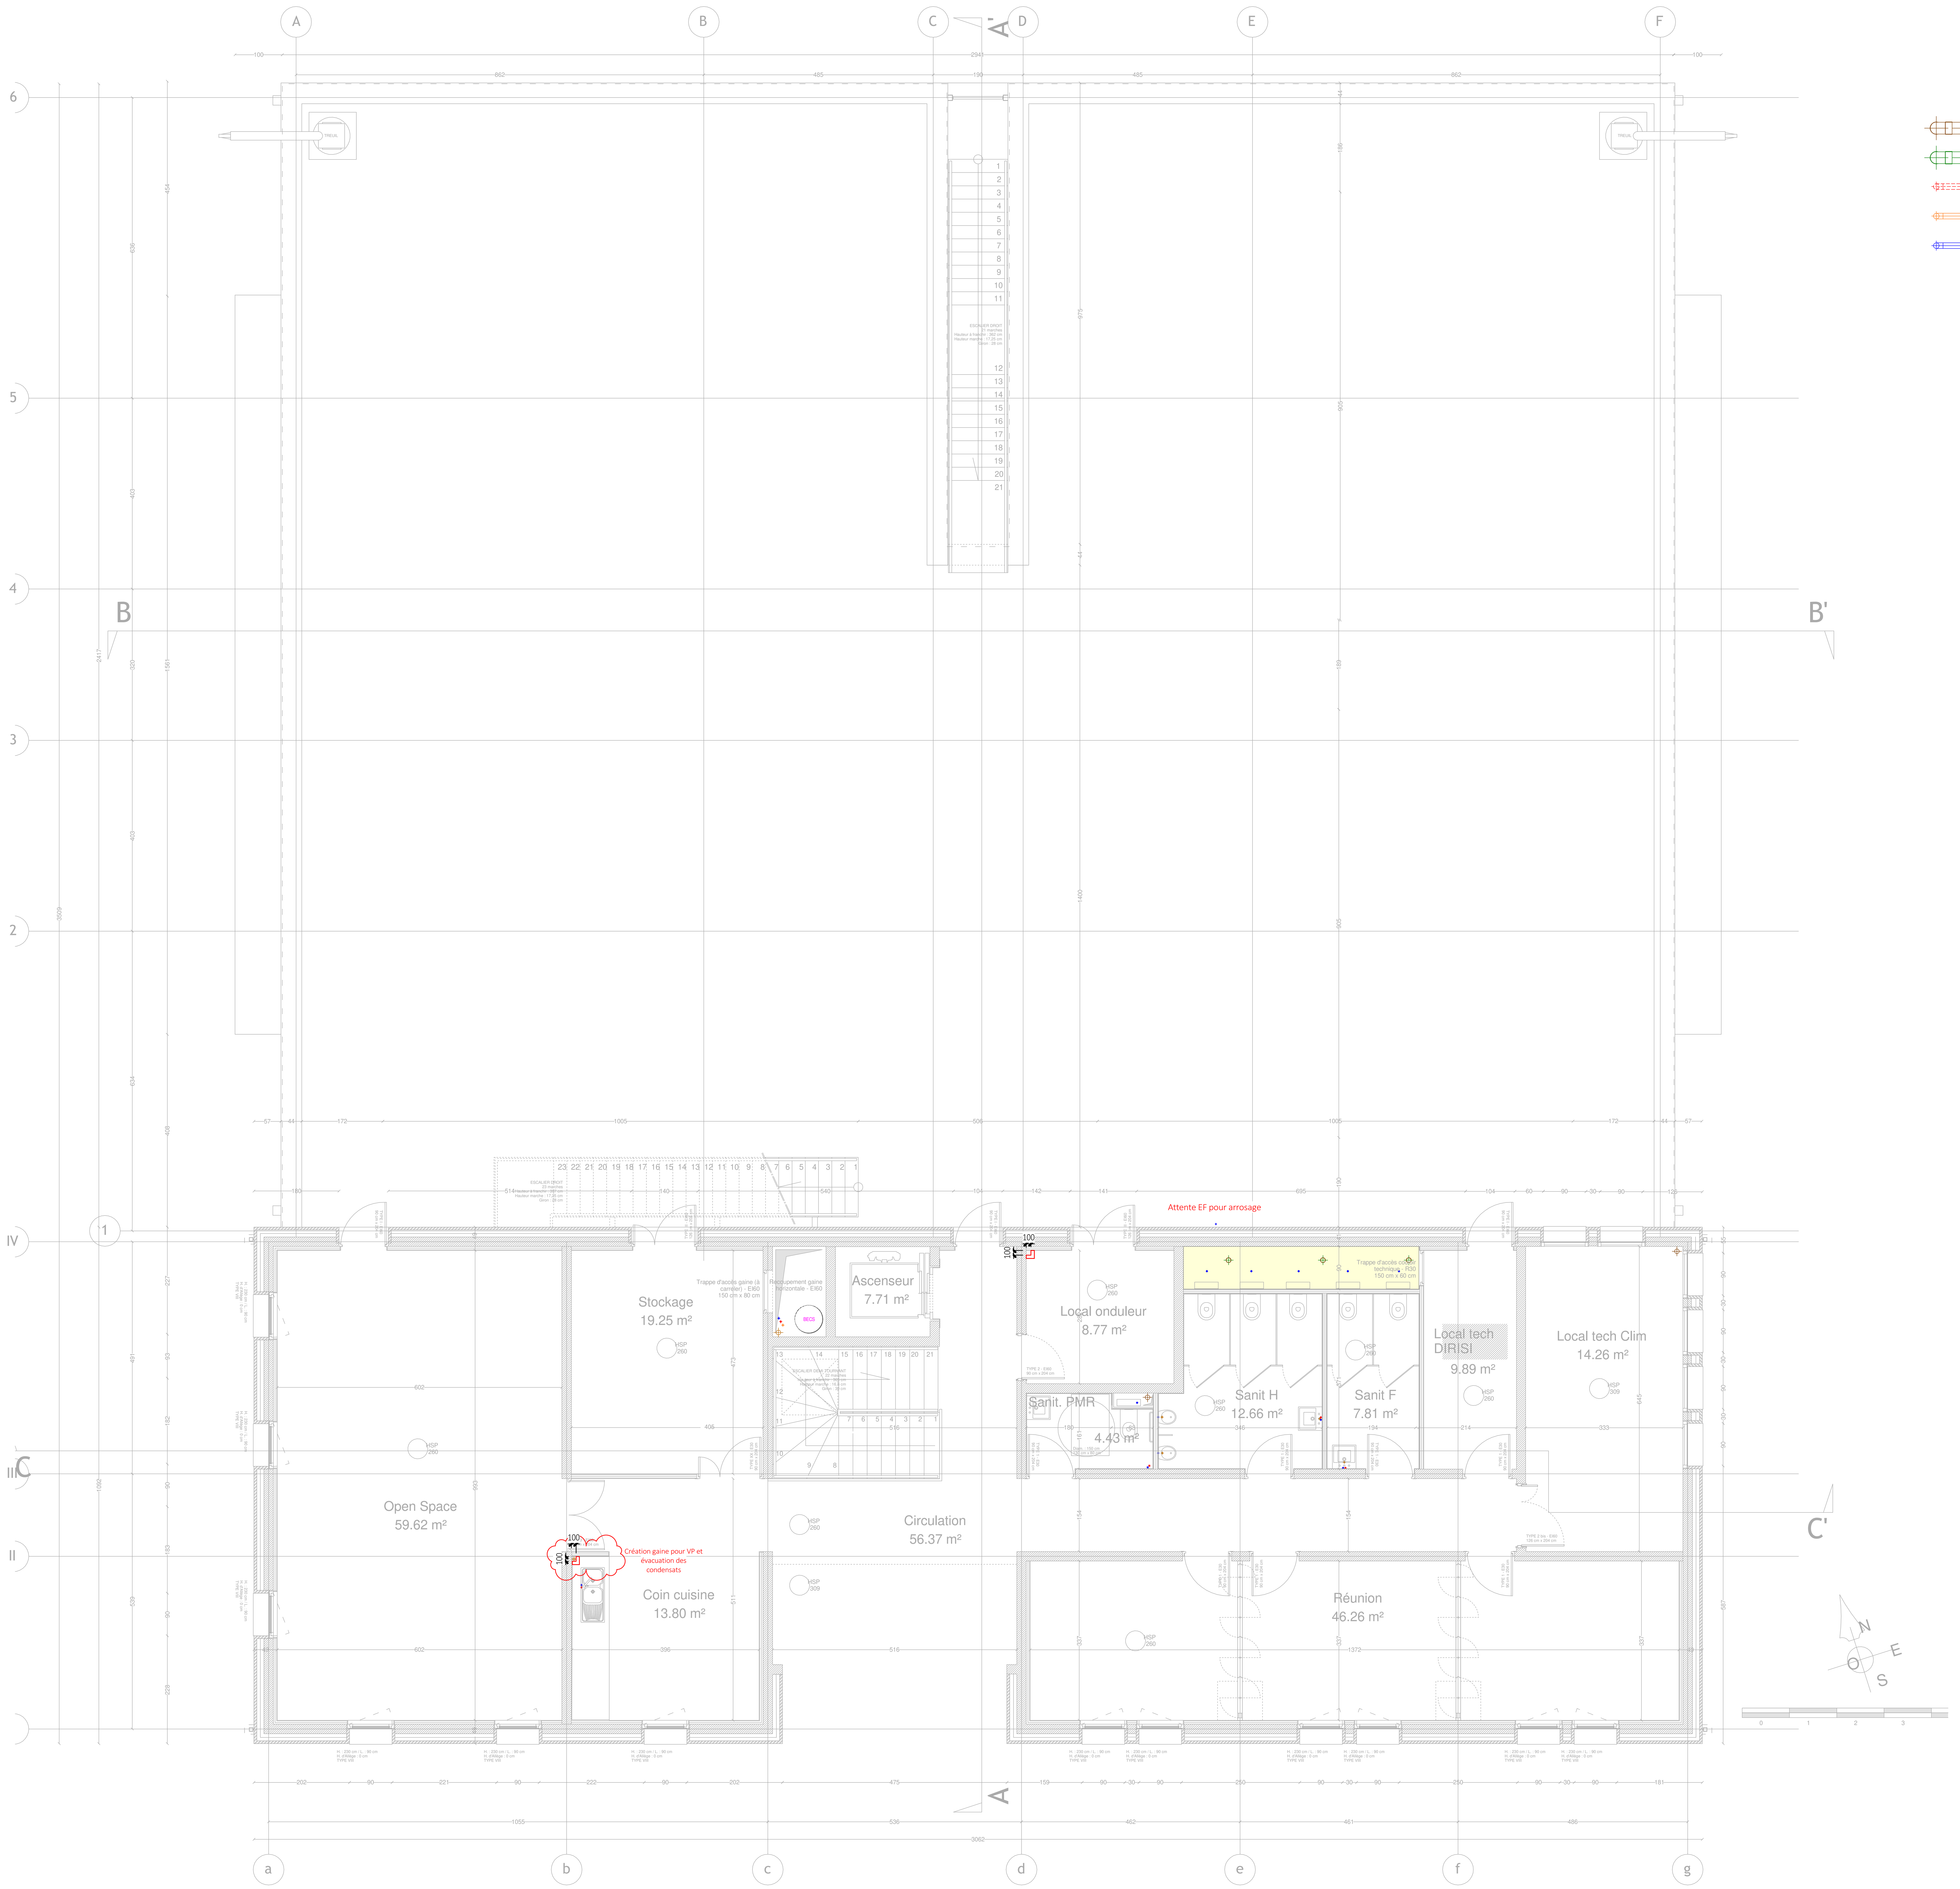

LEGENDE

Symbole	Description
PB-EV	Réseau d'évacuation des eaux usées / eaux vannes PVC Standard
PB-VP	Réseau de ventilation primaire PVC Standard
PB-ECS	Réseau d'alimentation en eau chaude sanitaire
PB-BOUCL	Réseau de bouclage du réseau d'eau chaude sanitaire
PB-EFS	Réseau d'alimentation en eau froide sanitaire
	Point d'alimentation EF/ECS
	Collecteur d'EFS et ECS

REV.	DESCRIPTION MODIFICATIONS	ETABLI PAR	VERIFIE PAR	DATE
B	-	PDU	SC	14/03/2025
A	-	PDU	SC	-
0	-	PDU	SC	-

ARCHITECTE : PLAN DU XX/XX/XX — STRUCTURE : PLAN DU XX/XX/XX

MINISTÈRE DES ARMÉES
Liberté Égalité Fraternité

NRGYS CONSEIL & INGÉNIERIE

MAITRE D'OUVRAGE

ESID-IDF
ALLEE DES MATELOTS
78013 VERSAILLES CEDEX

OPERATION

CONSTRUCTION D'UN BATIMENT PERICLES

Quartier Gribeauval
VERSAILLES / SATORY (78)




ARCHITECTE	ECONOMISTE	BET FLUIDES / THERMIQUE
PMO	PMO	NRGYS
BET STRUCTURE	**BET VRD**	**BUREAU DE CONTROLE**
XXX	XXX	XXX

PLOMBERIE

NIVEAU R+1 PLOMBERIE

ECHELLE	1/50	FORMAT	-	DATE	14/03/2025

n°AFFAIRE	EMETTEUR	PHASE	n°LOT/LOT	NVX	ZONE	n°DOC	INDICE
24103	NRG	PRO	CVP			101	B

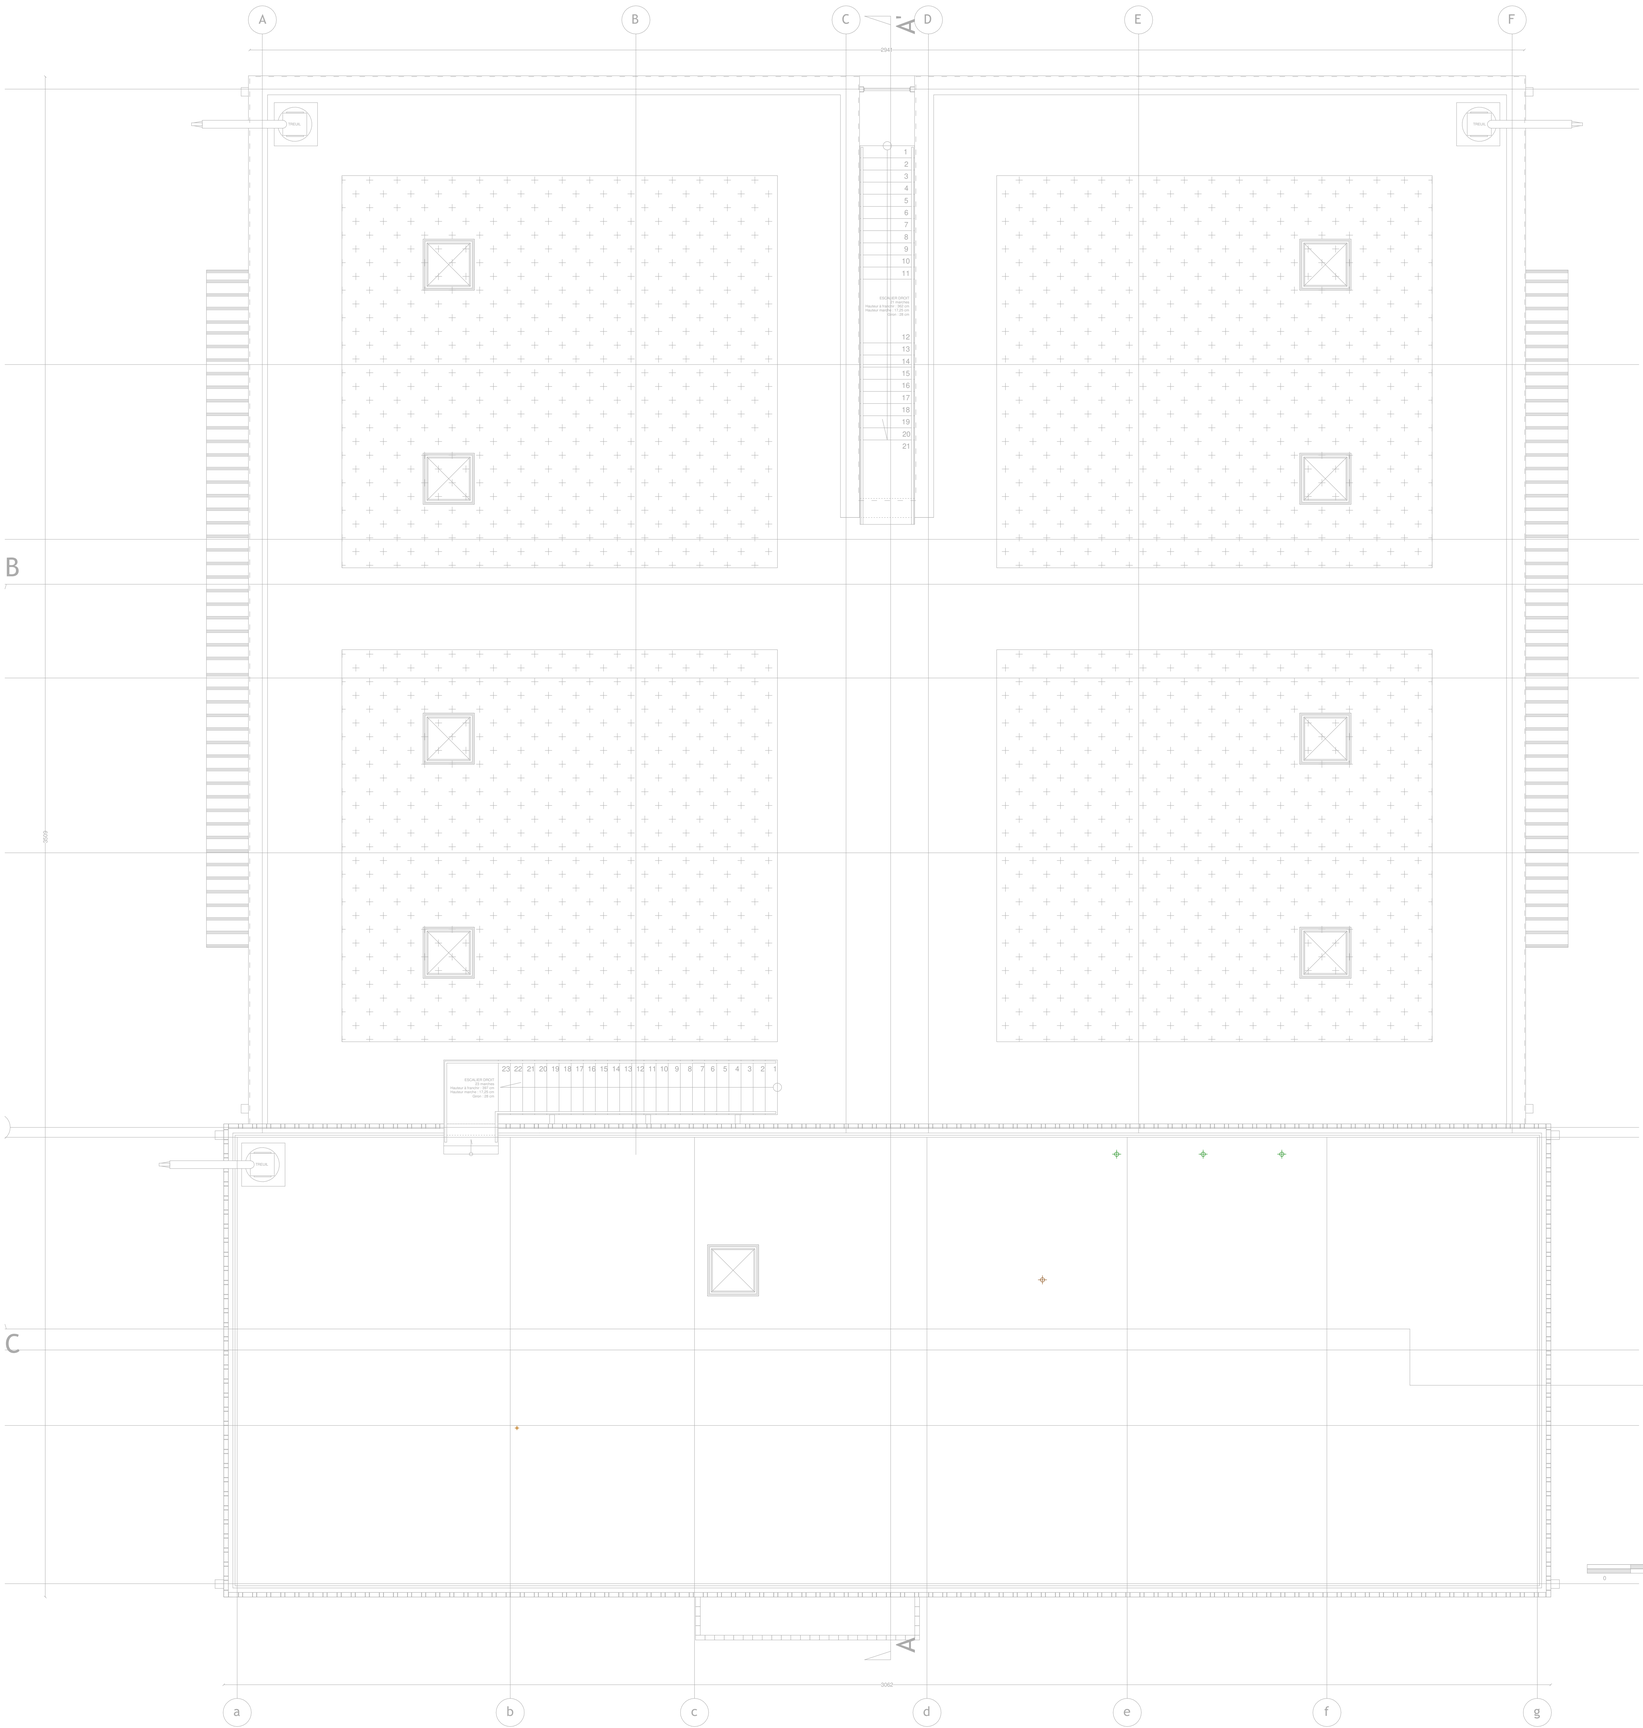

LEGENDE

- *PB-EV* — Réseau d'évacuation des eaux usées / eaux vannes PVC Standard
- *PB-VP* — Réseau de ventilation primaire PVC Standard
- *PB-ECS* — Réseau d'alimentation en eau chaude sanitaire
- *PB-BOUCL* — Réseau de bouclage du réseau d'eau chaude sanitaire
- *PB-EFS* — Réseau d'alimentation en eau froide sanitaire
- Point d'alimentation EF/ECS
- Collecteur d'EFS et ECS

REV.	DESCRIPTION MODIFICATIONS	ETABLI PAR	VERIFIE PAR	DATE
B	-	PDU	SC	14/03/2025
A	-	PDU	SC	-
0	-	PDU	SC	

ARCHITECTE : ■ PLAN DU XX/XX/XX — STRUCTURE : ■ PLAN DU XX/XX/XX

MINISTÈRE DES ARMÉES
Liberté
Égalité
Fraternité

NRGYS CONSEIL & INGÉNIERIE

MAITRE D'OUVRAGE

ESID-IDF
ALLEE DES MATELOTS
78013 VERSAILLES CEDEX

OPERATION

CONSTRUCTION D'UN BATIMENT PERICLES

Quartier Gribeauval
VERSAILLES / SATORY (78)



ARCHITECTE	ECONOMISTE	BET FLUIDES / THERMIQUE
PMO	*PMO*	*NRGYS*
BET STRUCTURE	**BET VRD**	**BUREAU DE CONTROLE**
XXX	*XXX*	*XXX*

PLOMBERIE

NIVEAU TOITURE PLOMBERIE

ECHELLE	1/50	FORMAT	-	DATE	14/03/2025

n°AFFAIRE	EMETTEUR	PHASE	n°LOT/LOT	NVX	ZONE	n°DOC	INDICE
24103	NRG	PRO	CVP			102	B