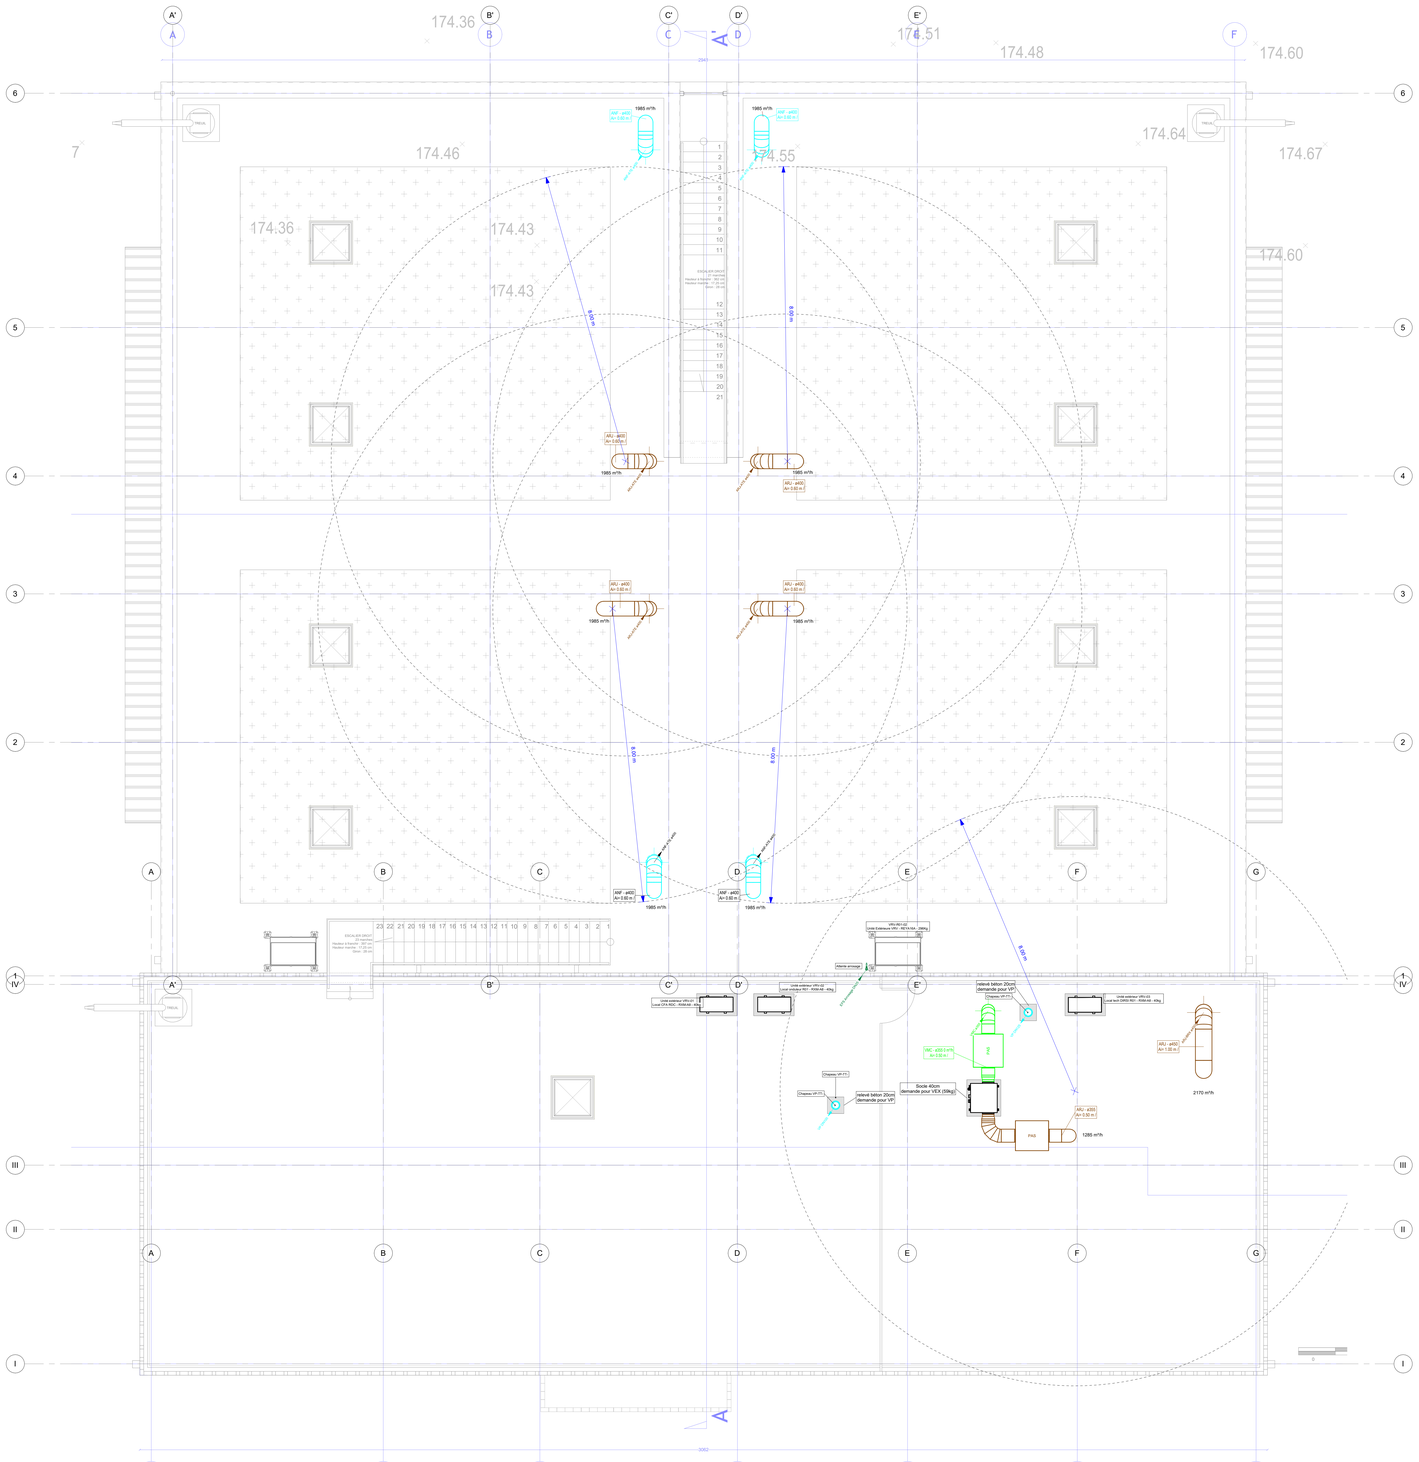

174.42
174.43
174.36
174.51
174.48
174.60
174.46
174.55
174.64
174.67
174.43
174.43
174.60
A'
B'
C'
D'
E'
A
B
C
D
E
F
G
1
2
3
4
5
6
7
I
II
III
IV
ESCALIER DROIT
23 marches
Hauteur à franchir : 307 cm
Giron : 28 cm
1985 m³/h
ASF - ø400
A= 0.80 m²
ASU - ø400
A= 0.80 m²
ASU - ø630
A= 0.50 m²
ASU - ø315
A= 0.50 m²
6.00 m
6.00 m
6.00 m
6.00 m
6.00 m
VRV-RCI-02
Unité extérieur VRV - RETA-16A - 34kPa
Unité extérieur VRV-01
Local CTA RDC - R454A16 - 45kg
Unité extérieur VRV-02
Local technique RDC - R454A16 - 45kg
Unité extérieur VRV-03
Local tech GRDS RDC - R454A16 - 45kg
Chapeau VP-F1
Chapeau VP-F2
Relevé béton 20cm
demande pour VP1
Relevé béton 20cm
demande pour VP2
Socle 40cm
demande pour VEX (50kg)
PAC - ø300 0 m³/h
A= 0.42 m²
PAC
PAS
PAS
2170 m³/h
1285 m³/h
Attente arrivée gaz
