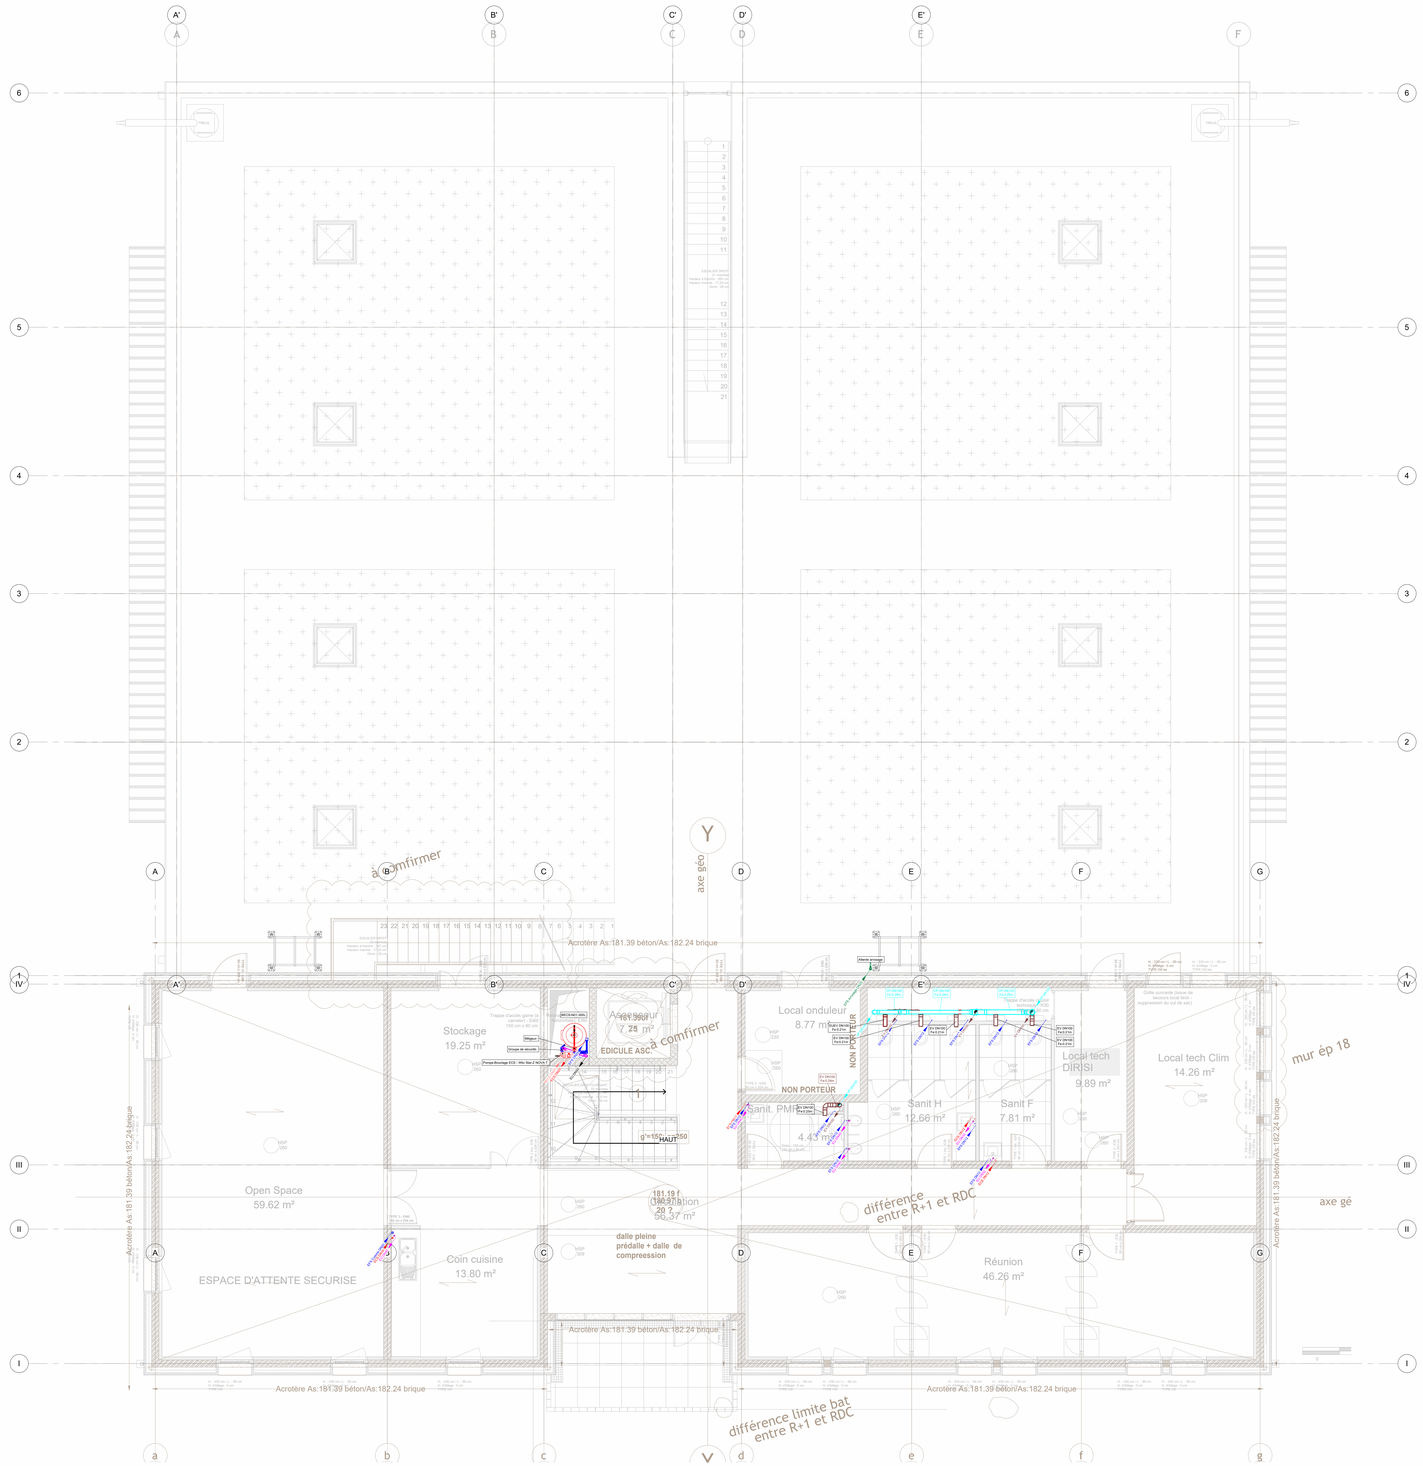

A'
B'
C'
D'
E'
A
B
C
D
E
F
G
6
5
4
3
2
1
IV
III
II
I
Y
axe géo
à comfirmer
Acrotère As:181.39 béton/As:182.24 brique
Stockage
19.25 m²
Ascenseur
1.61 m²
7.25 m²
EDICULE ASC.
Local onduleur
8.77 m²
NON PORTEUR
Sanit. PMR
4.43 m²
Sanit H
12.66 m²
Sanit F
7.81 m²
Local tech
DIRISI
9.89 m²
Local tech Clim
14.26 m²
mur ép 18
Open Space
59.62 m²
ESPACE D'ATTENTE SECURISE
Coin cuisine
13.80 m²
181.19 r
(182.31 fi
Circulation
20.2
50.37 m²
dalle pleine
prédalle + dalle de
compression
différence
entre R+1 et RDC
Réunion
46.26 m²
différence limite bat
entre R+1 et RDC
axe gé
HAUT
Tirage d'escalier à prévoir
Trappe d'accès gaine ca
carrelé - Entre
150 cm x 80 cm
Trappe d'accès gaine ca
carrelé - Entre
150 cm x 80 cm
Grille ouvrante (issue de
désenfumage avec
suppression du cut de bac)
Attente arrivage
Tirage d'escalier à prévoir
Tirage d'escalier à prévoir
Tirage d'escalier à prévoir