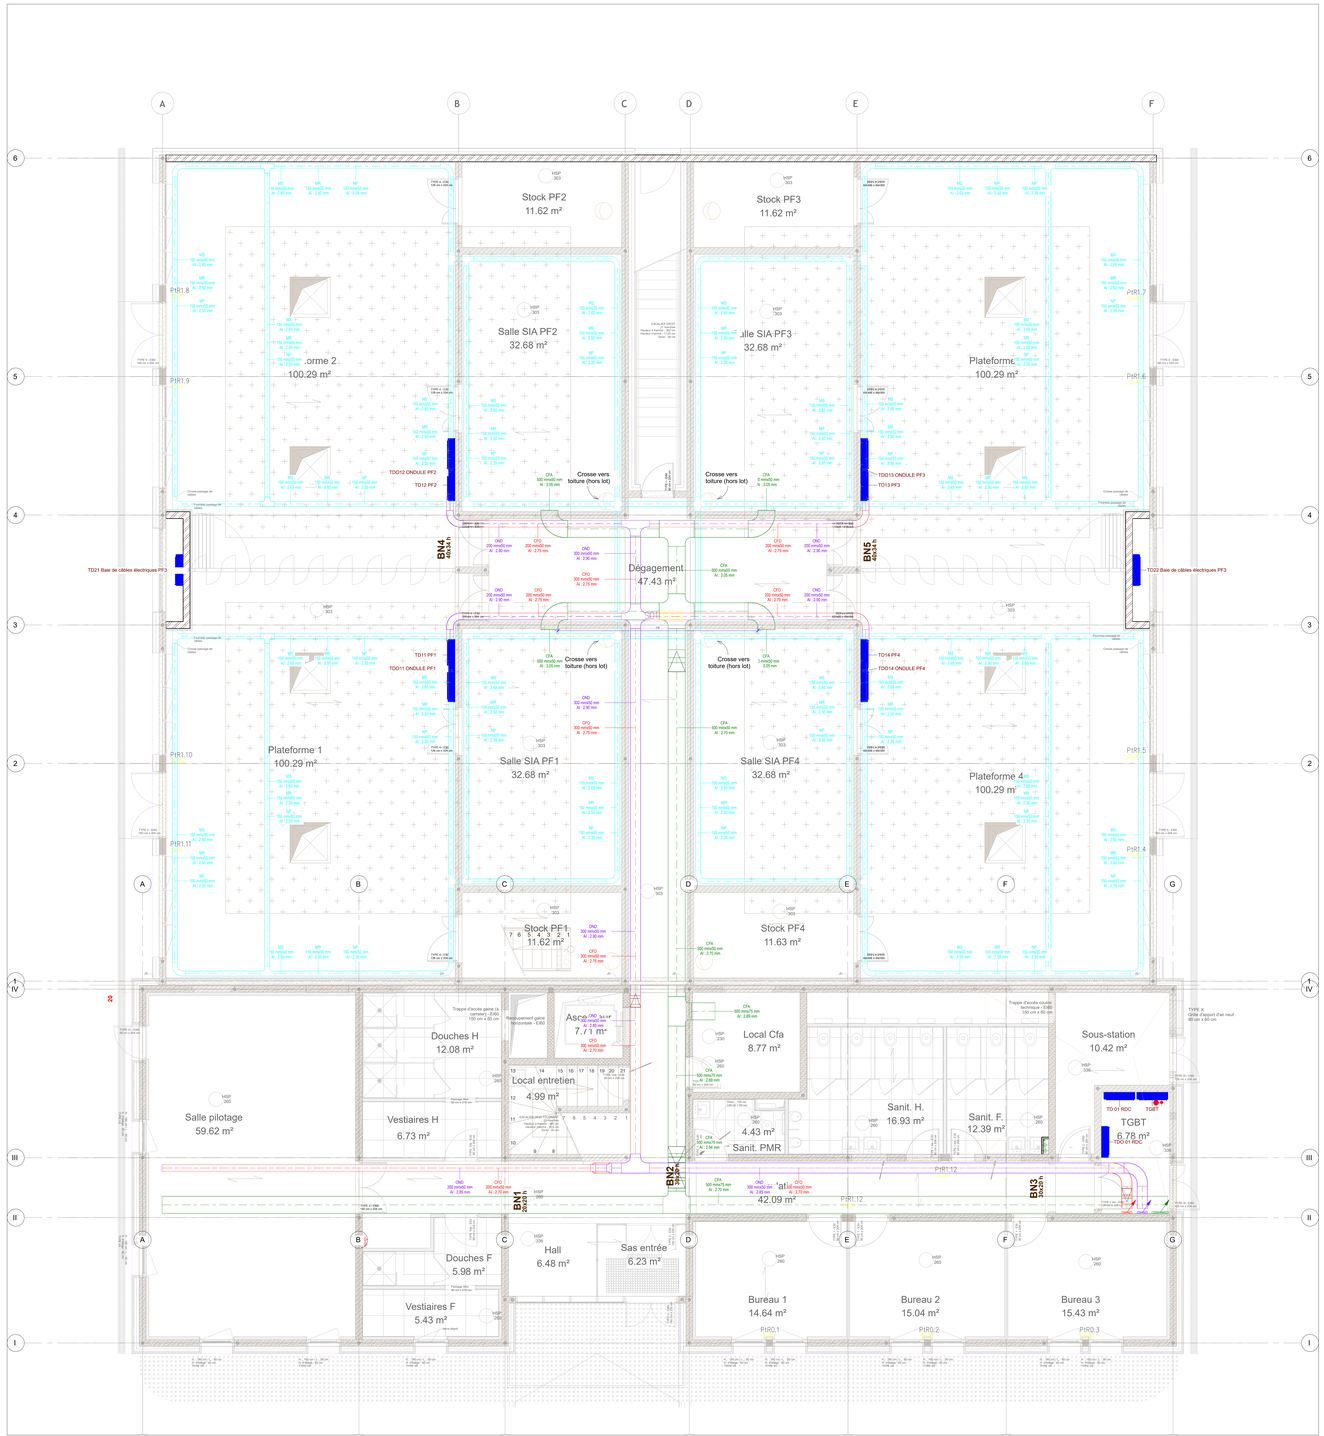

Stock PF2
11.62 m²
Stock PF3
11.62 m²
Salle SIA PF2
32.68 m²
Salle SIA PF3
32.68 m²
Plateforme 2
100.29 m²
Plateforme 3
100.29 m²
Dégagement
47.43 m²
Plateforme 1
100.29 m²
Salle SIA PF1
32.68 m²
Salle SIA PF4
32.68 m²
Plateforme 4
100.29 m²
Stock PF1
11.62 m²
Stock PF4
11.63 m²
Douches H
12.08 m²
Ascen.
7.71 m²
Local entretien
4.99 m²
Local Cfa
8.77 m²
Sous-station
10.42 m²
Salle pilotage
59.62 m²
Vestiaires H
6.73 m²
Sanit. H.
16.93 m²
Sanit. F.
12.39 m²
Sanit. PMR
4.43 m²
TGBT
6.78 m²
Atelier
42.09 m²
Douches F
5.98 m²
Hall
6.48 m²
Sas entrée
6.23 m²
Vestiaires F
5.43 m²
Bureau 1
14.64 m²
Bureau 2
15.04 m²
Bureau 3
15.43 m²
BN4
BN5
BN2
BN1
BN3
TD01 Baie de câbles électriques PF3
TD022 Baie de câbles électriques PF3
TD012 ONDULE PF2
TD013 ONDULE PF3
TD011 ONDULE PF1
TD014 ONDULE PF4
TD 01 RDC
TGBT
TDO 01 RDC
Crosse vers toiture (hors lot)
Trappe d'accès gaine (à caniveau) - E80 100 cm x 80 cm
Trappe d'accès couloir technique - E80 100 cm x 80 cm
TYPE X Grille d'apport d'air neuf 60 cm x 60 cm
Désenfumage de niveau
Ouverture désenfumage de niveau
Trappe désenfumage de niveau
Ouverture désenfumage de niveau
Ouverture désenfumage de niveau
Ouverture