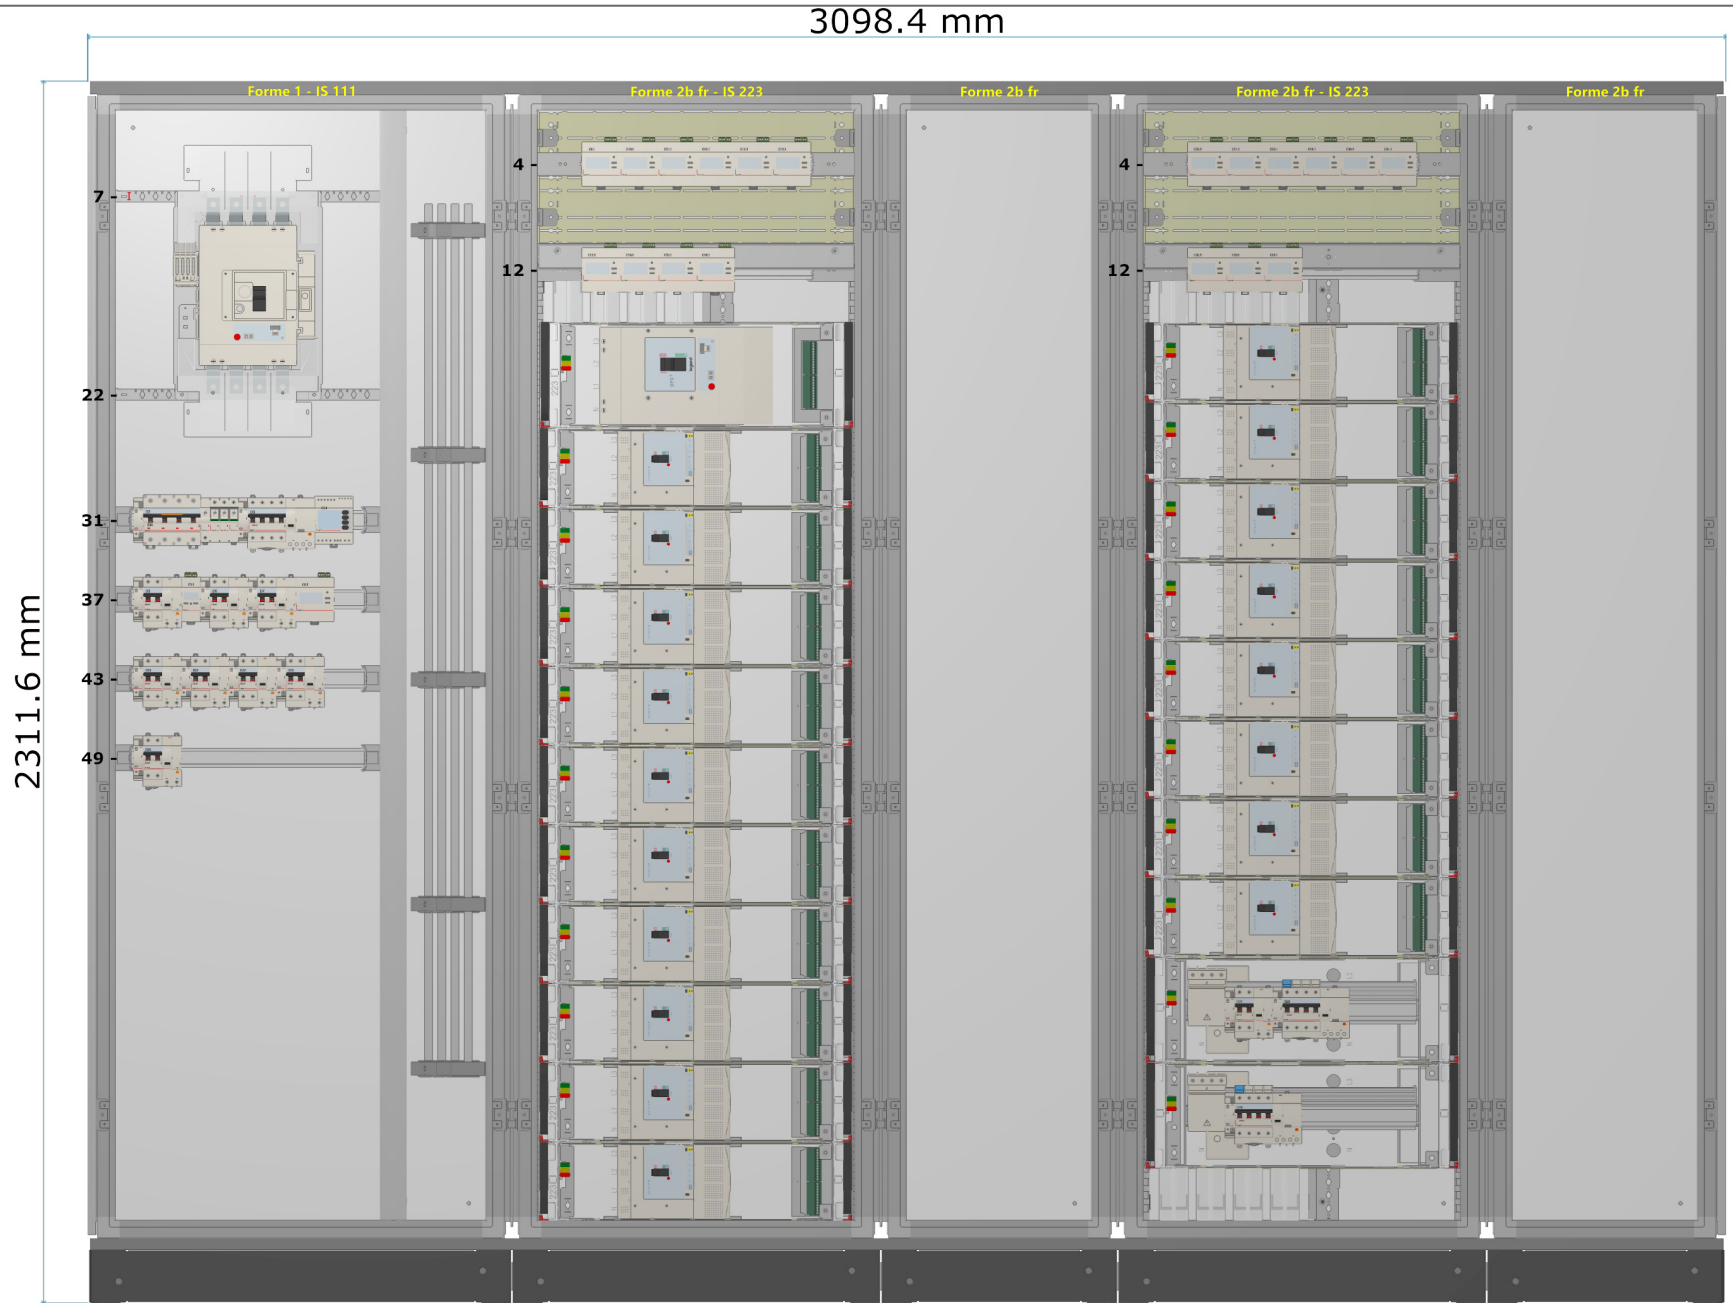


XLPro4 Tableaux | **Legrand Group**

ADTE

21 - TGBT

N° affaire

N° plan

Imprimé le 05/06/2026

Dessiné par

A D

B E

C F

N° folio

1/1