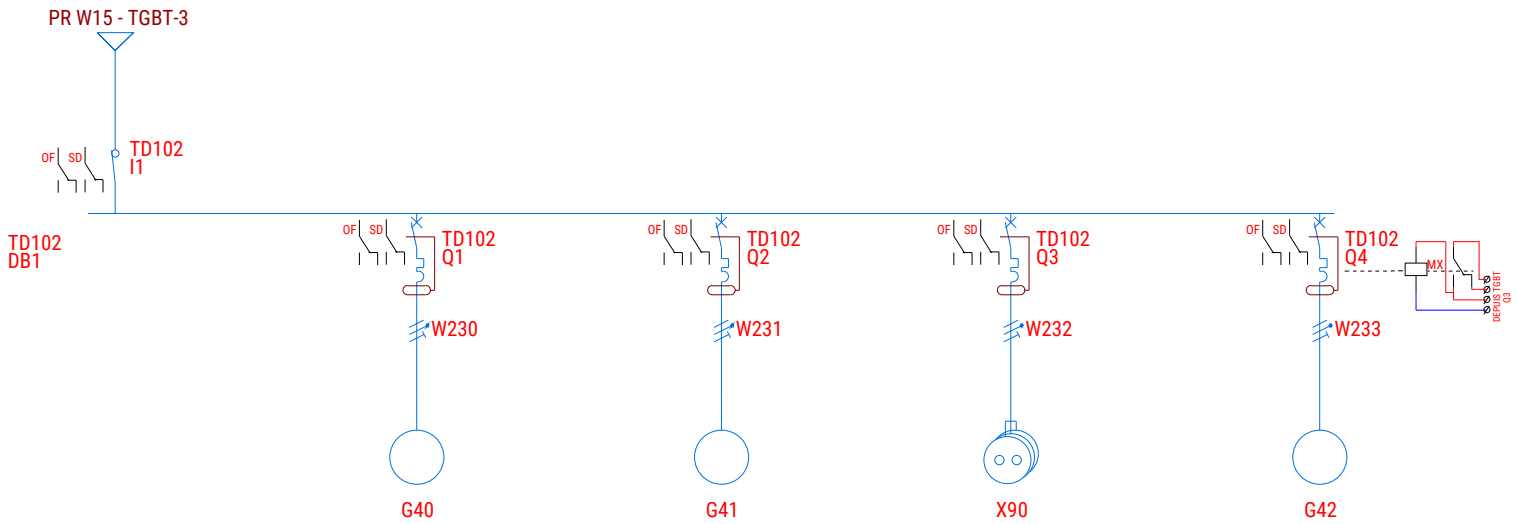


Repère circuit		I1		G40		G41		X90		G42			
Description		GENERAL ARMOIRE		BAIE 1 DIRISI		BAIE 2 DIRISI		PC LOCAL DIRISI		PAC LOCAL DIRISI			
Consommation	Affectation phases			1 kW	Monophasé (L2-N)	1 kW	Monophasé (L1-N)	20 A	Monophasé (L1-N)	3 kW	Monophasé (L1-N)		
Repère	Nb de pôles	I1	4	Q1	2P1D	Q2	2P1D	Q3	2P1D	Q4	2P1D		
Gamme		Vistop		DX3 4500		DX3 4500		DX3 4500		DX3 4500			
Gamme différentiel				Hpi		Hpi							
Calibre	Courbe	63 A		20 A	C	20 A	C	16 A	C	20 A	C		
Ith	Img			20 A	200 A	20 A	200 A	16 A	160 A	20 A	200 A		
Différentiel	Tempo. diff.			30 mA	0 s	30 mA	0 s	30 mA	0 s	30 mA	0 s		
Repère de câble				W230		W231		W232		W233			
Section de câble				(2.5Cu/Ph + 2.5Cu/N + 2.5Cu/PE)		(2.5Cu/Ph + 2.5Cu/N + 2.5Cu/PE)		(2.5Cu/Ph + 2.5Cu/N + 2.5Cu/PE)		(2.5Cu/Ph + 2.5Cu/N + 2.5Cu/PE)			
Référence				U-1000 R2V 3G2.5		U-1000 R2V 3G2.5		U-1000 R2V 3G2.5		U-1000 R2V 3G2.5			
Longueur	Longueur max			5 m	L max 43m Img	5 m	L max 43m Img	5 m		30 m	L max 43m Img		

SCHEMA ELECTRIQUE
TD 102

Numéro d'affaire : PERICLES

Indice	Date	Modification
.		
.		
.		
A	16/02/2026	Mise à jour longueur poste Transfo + protections
0	09/02/2026	Création du document

Créé par : SF

Approuvé par : FM

Indice
A

Folio
1