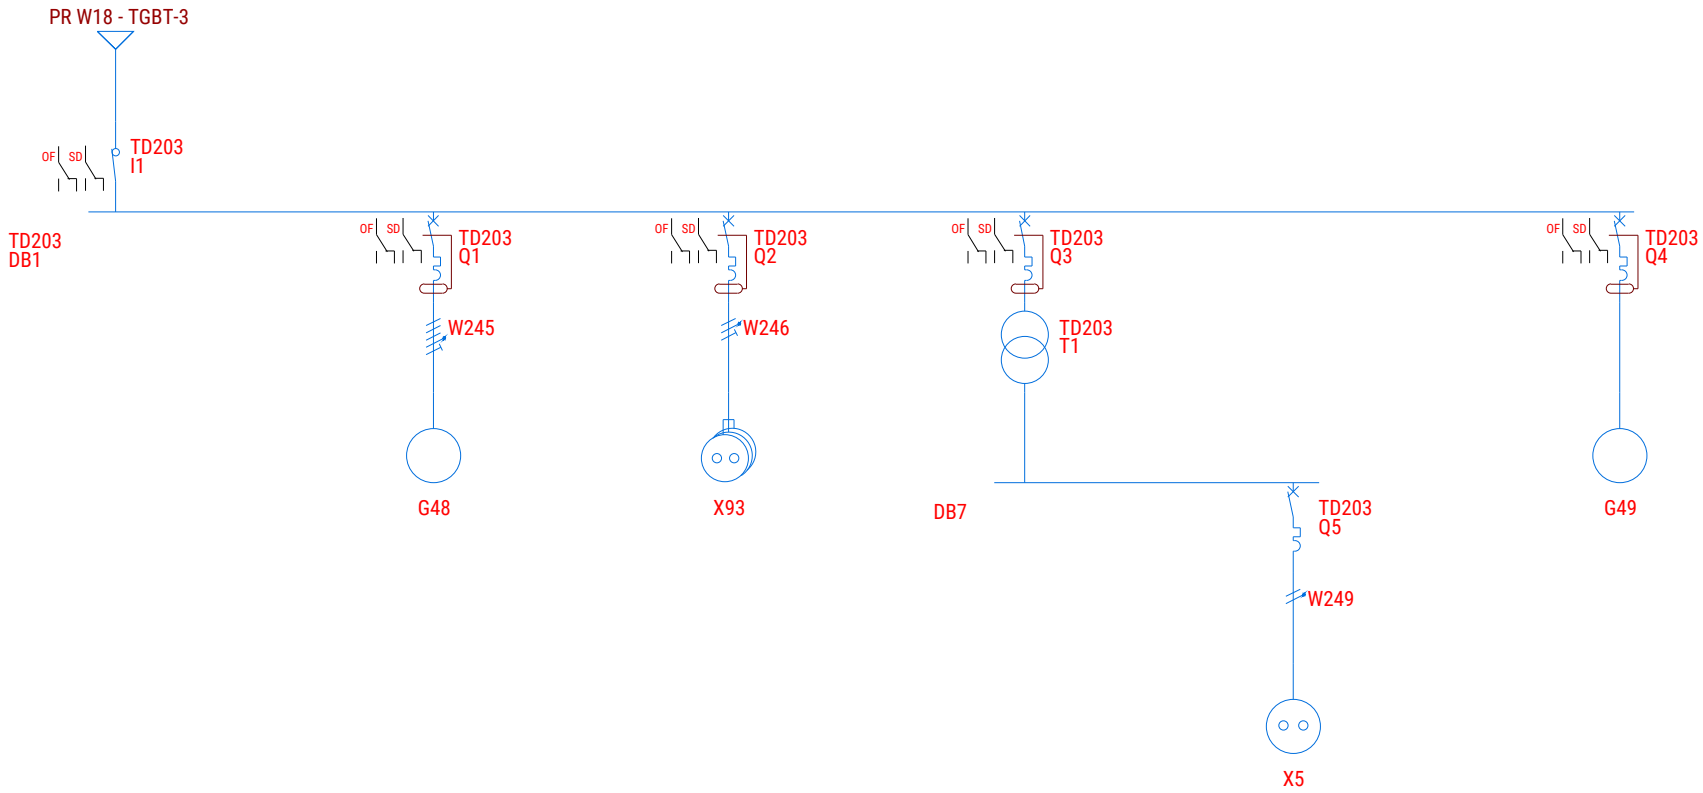


Repère circuit		I1		G48		X93		DB7		X5		G49	
Description		GENERAL ARMOIRE		TREUIL		PC 230V FACADE				PC 24V FACADE		AUXILIARES	
Consommation	Affectation phases			3 kW	Triphasé + Neutre	80 A	Monophasé (L1-N)	0,48 kVA	Monophasé (L2-N)	20 A	Monophasé (L2-N)	0,1 kW	Triphasé + Neutre
Repère	Nb de pôles	I1	4	Q1	4P4D	Q2	2P1D	Q3	2P2D	Q5	2P1D	Q4	4P4D
Gamme		Vistop		DX3 6000		DX3 4500		DX3 6000		DNX3 4500		DX3 6000	
Gamme différentiel				DX3				DX3				DX3	
Calibre	Courbe	63 A		16 A	C	20 A	C	4 A	C	20 A	C	10 A	C
Ith	Img			16 A	160 A	20 A	200 A	4 A	40 A	20 A	200 A	10 A	100 A
Différentiel	Tempo. diff.			30 mA	0 s	30 mA	0 s	30 mA	0 s			30 mA	0 s
Repère de câble				W245		W246				W249			
Section de câble				(2.5Cu/Ph + 2.5Cu/N + 2.5Cu/PE)		(2.5Cu/Ph + 2.5Cu/N + 2.5Cu/PE)				(2.5Cu/Ph + 2.5Cu/N)			
Référence				U-1000 R2V 5G2.5		U-1000 R2V 3G2.5				U-1000 R2V 2X2.5			
Longueur	Longueur max			10 m	L max 48m Img	0,1 m				0,1 m	L max 2m ΔU		
dU % total	dU % câble			3,3 %	0,18 %	3,14 %	0,01 %			5,18 %	0,13 %		

SCHEMA ELECTRIQUE
TD 203

Numéro d'affaire : PERICLES

Indice	Date	Modification
.		
.		
.		
A	16/02/2026	Mise à jour longueur poste Transfo + protections
0	09/02/2026	Création du document

Créé par : SF

Approuvé par : FM

Indice
A

Folio
1