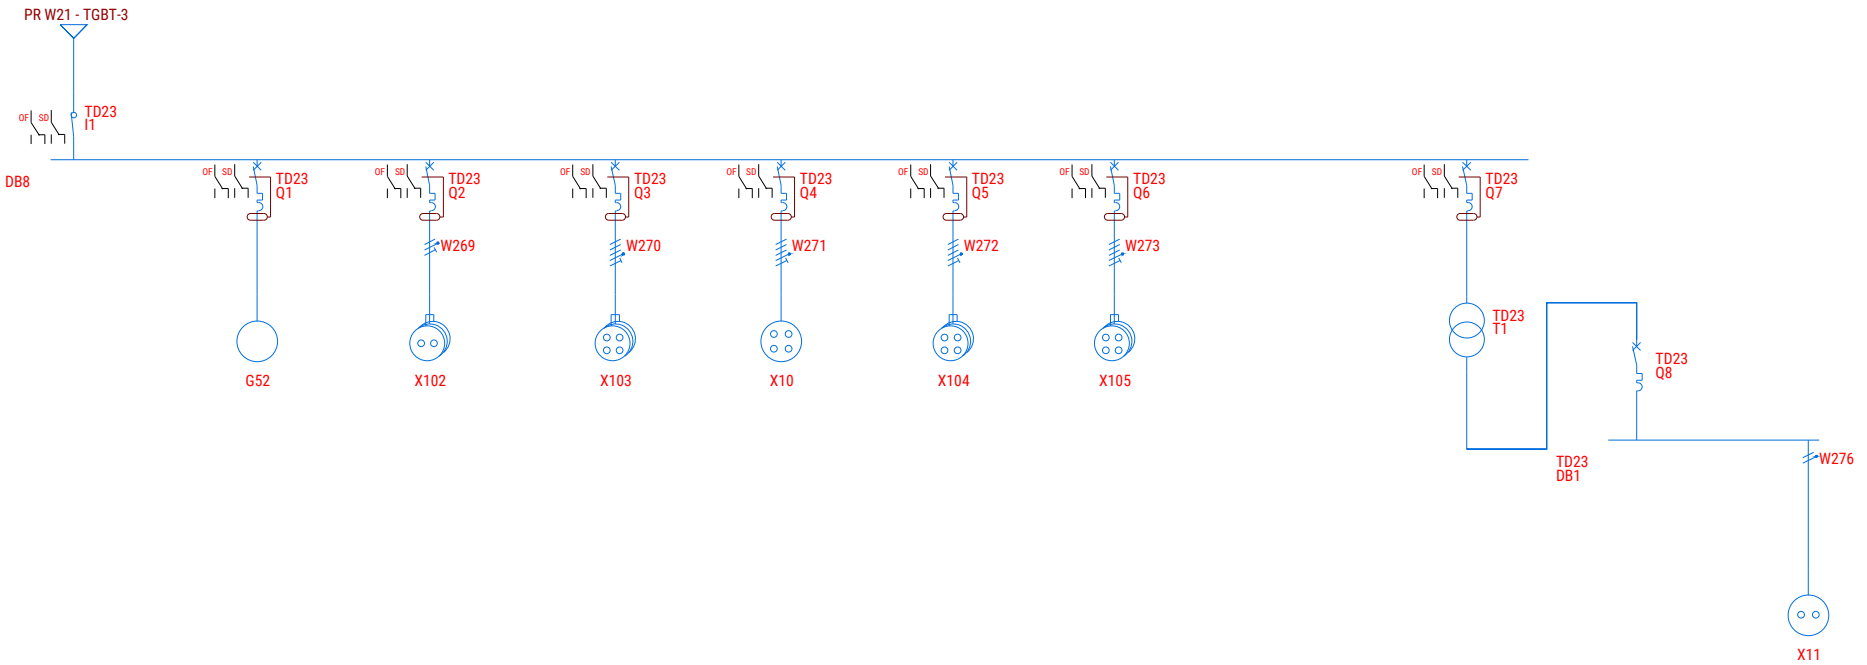


Repère circuit		I1		G52		X102		X103		X10		X104		X105								X11	
Description		GENERAL ARMOIRE		RESERVE		PC 230V FACADE		PC 400V HYPRA FACADE		PC 400V DSN6 FACADE		PC 400V DS6 FACADE		PC 400V DN6 FACADE								PC 24V DSN1 FACADE	
Consommation	Affectation phases			0,1 kW	Triphasé + Neutre	48 A	Monophasé (L3-N)	128 A	Triphasé + Neutre	63 A	Triphasé + Neutre	270 A	Triphasé + Neutre	180 A	Triphasé + Neutre							20 A	Monophasé (L1-N)
Repère	Nb de pôles	I1	4	Q1	4P4D	Q2	2P2D	Q3	4P4D	Q4	4P4D	Q5	4P4D	Q6	4P4D			Q7	2P2D	Q8	2P1D		
Gamme		DPX-IS 250		DX3 6000		DX3 6000		DX3 6000		DX3 6000		DX3 10000		DX3 10000				DX3 6000		DNX3 4500			
Gamme différentiel				DX3		DX3		DX3		DX3		DX3		DX3				DX3					
Calibre	Courbe	100 A		10 A	C	16 A	C	32 A	C	63 A	C	100 A	C	100 A	C			4 A	C	20 A	C		
Ith	Img			10 A	100 A	16 A	160 A	32 A	320 A	63 A	630 A	100 A	1000 A	100 A	1000 A			4 A	40 A	20 A	200 A		
Différentiel	Tempo. diff.			30 mA	0 s	30 mA	0 s	30 mA	0 s	30 mA	0 s	30 mA	0 s	30 mA	0 s			30 mA	0 s				
Repère de câble						W269		W270		W271		W272		W273								W276	
Section de câble						(2.5Cu/Ph + 2.5Cu/N + 2.5Cu/PE)		(6Cu/Ph + 6Cu/N + 6Cu/PE)		(16Cu/Ph + 16Cu/N + 16Cu/PE)		(25Cu/Ph + 25Cu/N + 25Cu/PE)		(25Cu/Ph + 25Cu/N + 25Cu/PE)								(2.5Cu/Ph + 2.5Cu/N)	
Référence						U-1000 R2V 3G2.5		U-1000 R2V 5G6		U-1000 R2V 5G16		U-1000 R2V 5G25		U-1000 R2V 5G25								U-1000 R2V 2X2.5	
Longueur	Longueur max					1 m		1 m		1 m	L max 74m Img	1 m		1 m								1 m	

SCHEMA ELECTRIQUE
TD 23

Numéro d'affaire : PERICLES

Indice	Date	Modification
A	16/02/2026	Mise à jour longueur poste Transfo + protections
0	09/02/2026	Création du document

Créé par : SF

Approuvé par : FM

Indice A

Folio 1