
LEGENDE

Laison Frigorifique	Unité extérieure – VRV
	Unité extérieure – Split
	Unité intérieure – Cassette
	Unité intérieure – Murale
	Unité intérieure – Gainable
	Unité intérieure – Gainable
	Répartiteur

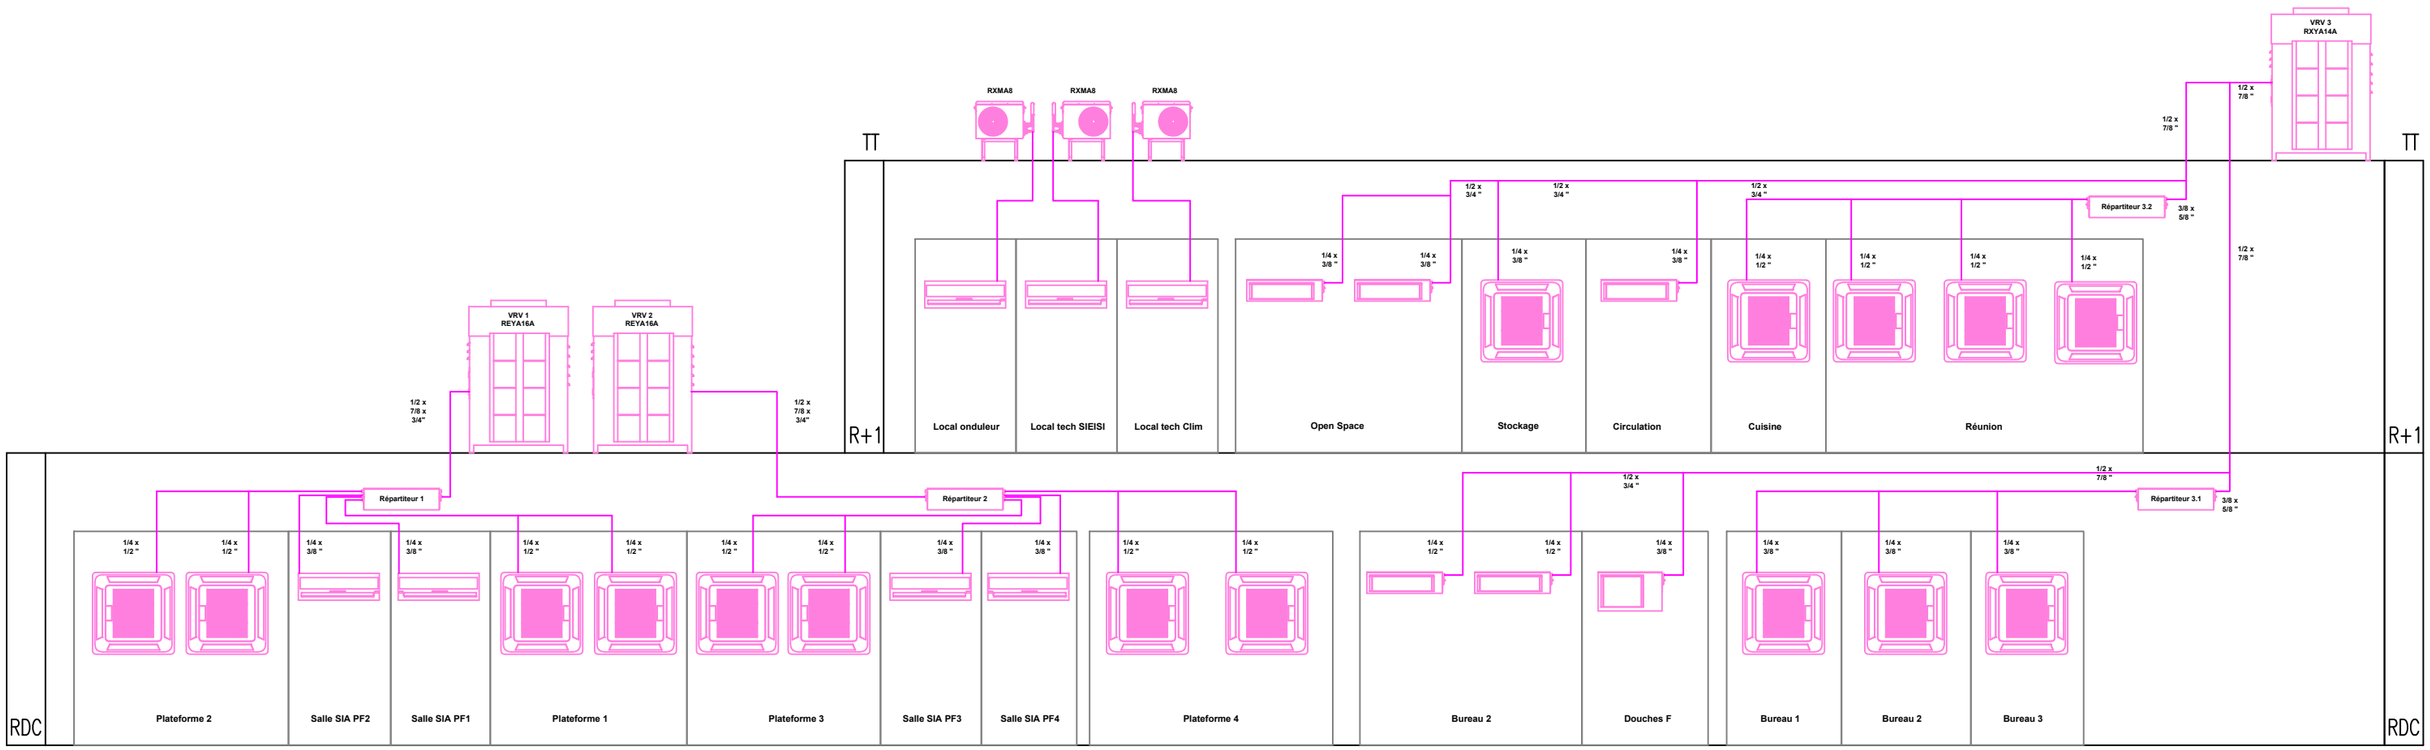

PROJET	ZONE	LOT	PHASE	TYPE	**SCHEMA - Distribution frigorifique**	EMETTEUR	DATE : 29/06/2026	Indice 0
PERICLES	TTZ	CVC	EXE	SCH		ETMB		Echelle : Sans