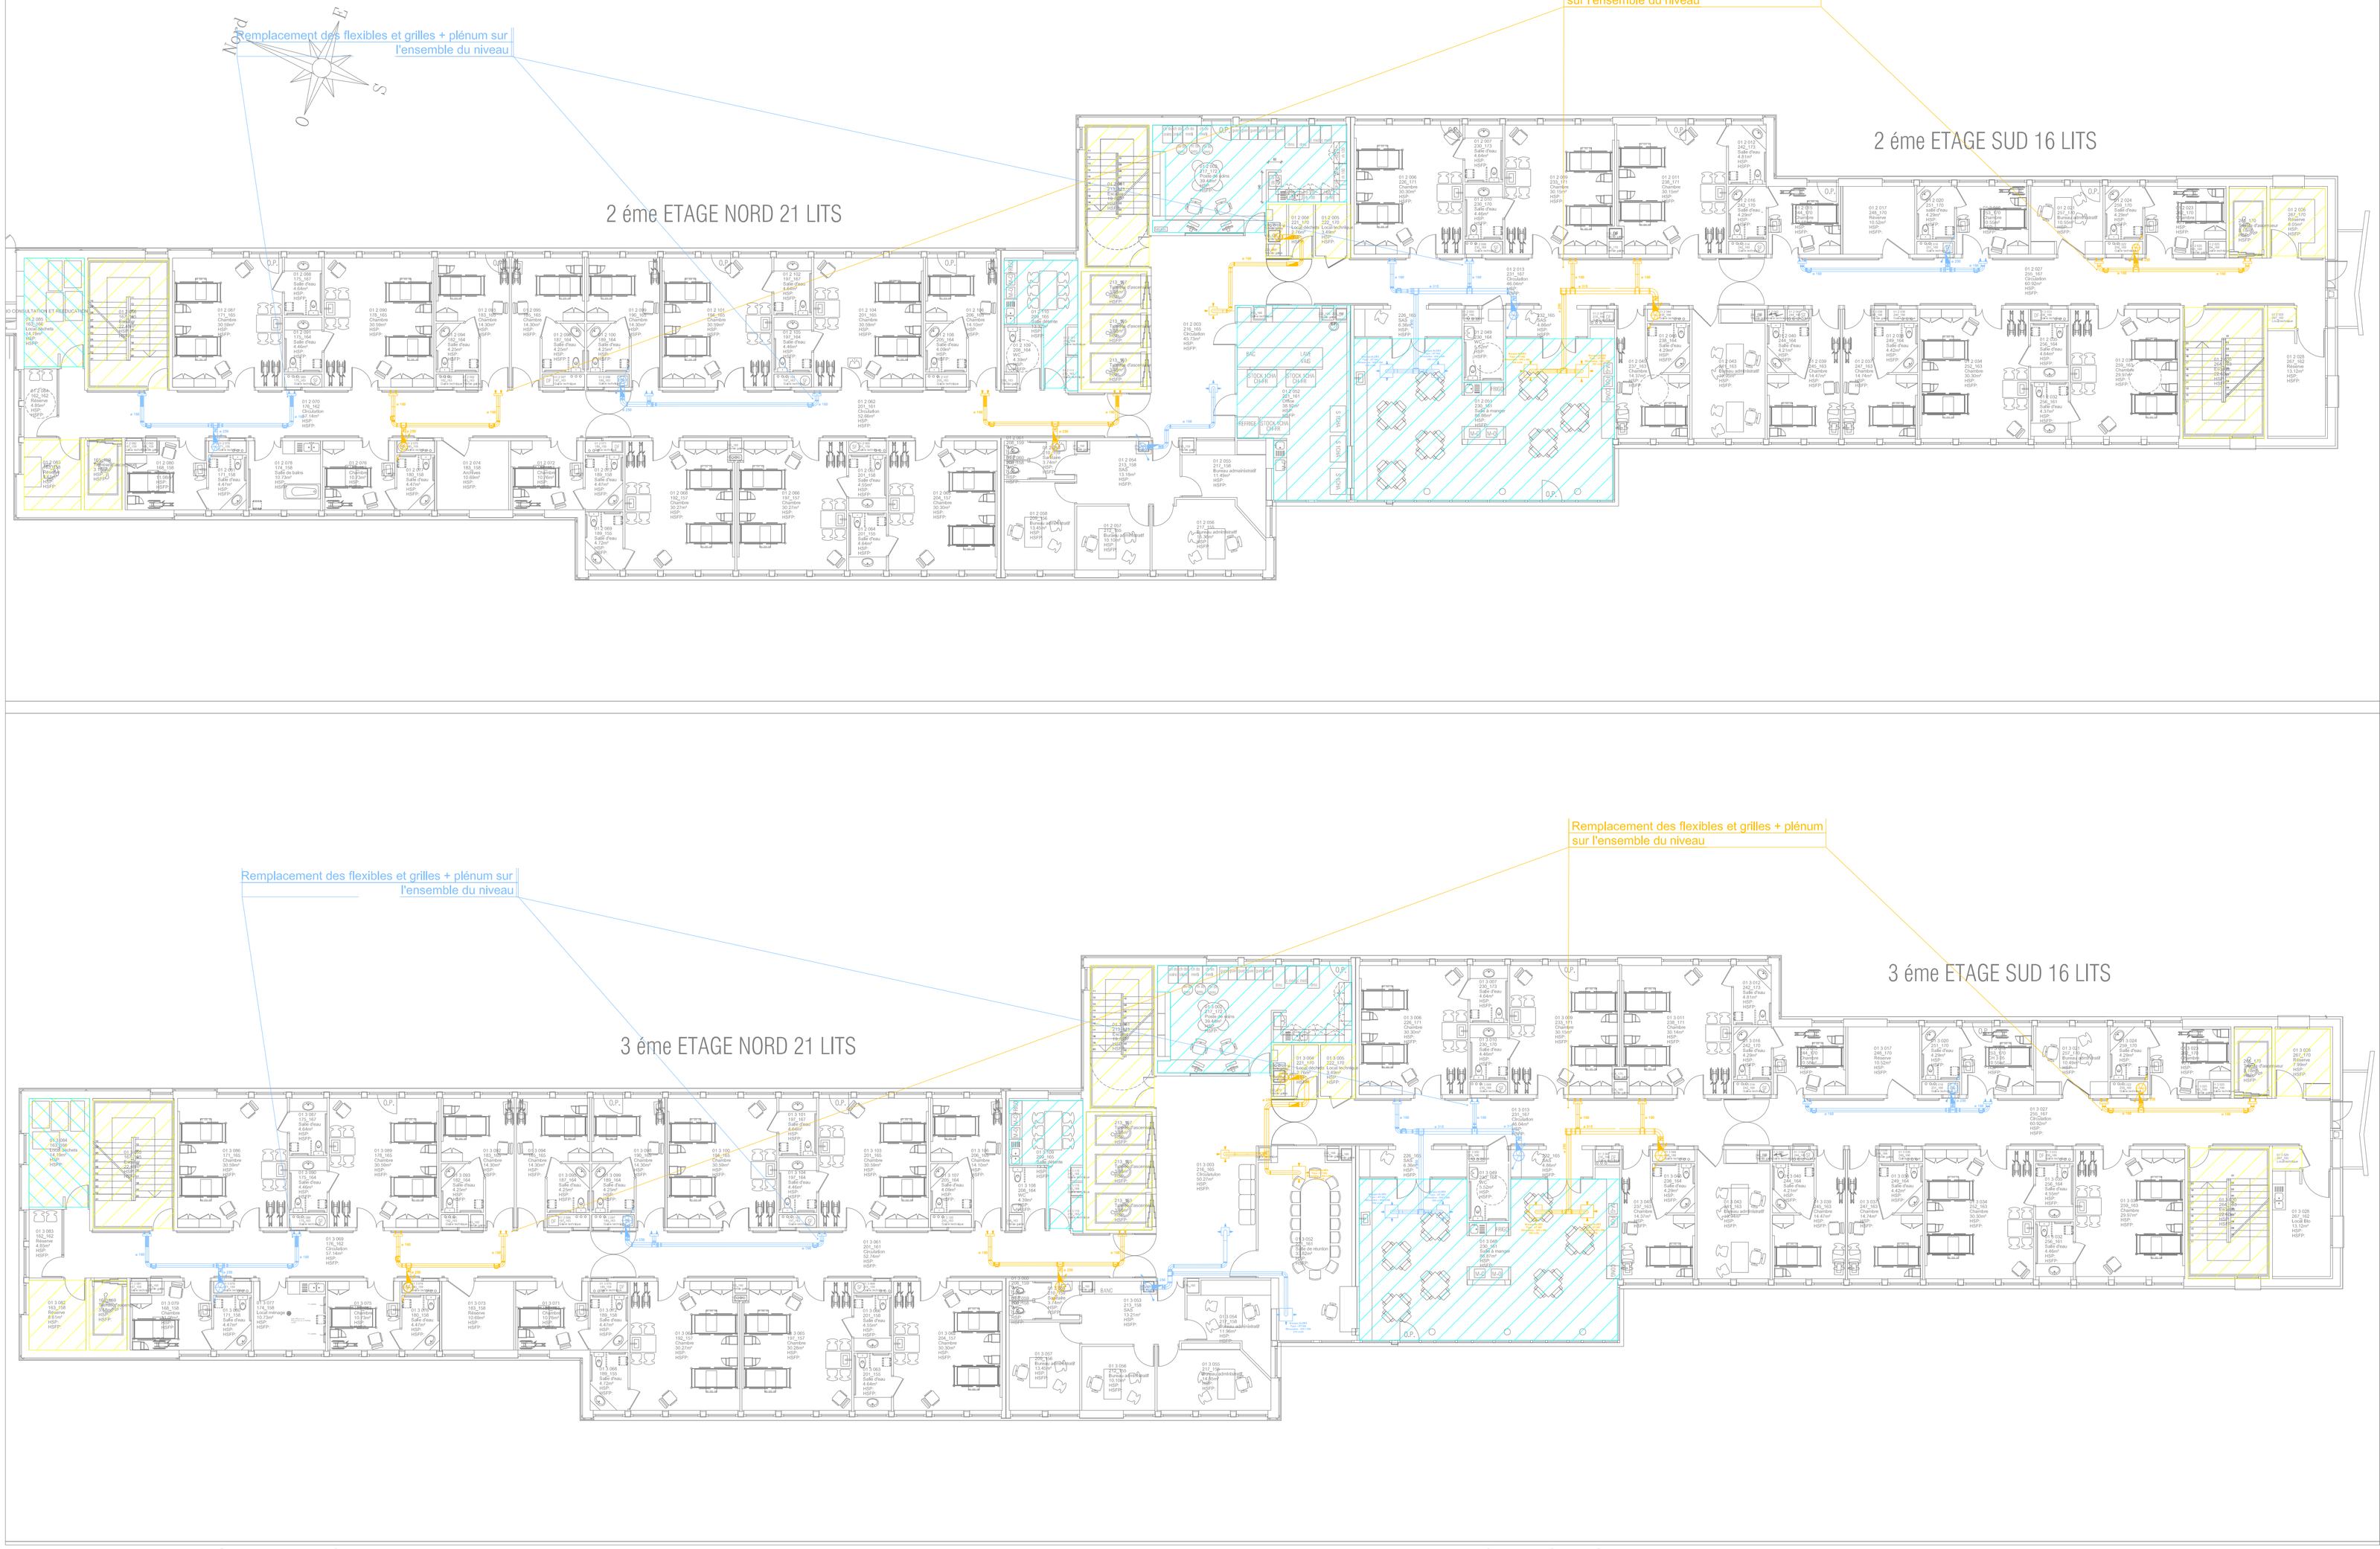


LEGENDE

- Réseau de soufflage CTA existant
- Réseau de reprise CTA existant
- Réseau d'air neuf CTA existant
- Réseau d'air rejeté CTA existant
- Sifflet grillagé
- Réseaux fluide frigorigène
- Pièges à sons
- Grille linéaire de soufflage
- Grille linéaire de reprise
- Registre
- Clapet coupe-feu
- CND — Condensats
- Réseaux existants non modifiés
- Socles existants CTA
- Locaux existants climatisés
- Locaux existants non chauffés

LE FOND DE PLAN EST ÉTABLI D'APRÈS LES PLANS DE L'EXISTANT. LE CHEMINEMENT DE CERTAINS RESEAUX SITUES EN FAUX PLAFONDS EST APPROXIMATIF, ET DEVRA ÊTRE VÉRIFIÉ SUR SITE.

CE PLAN NE PEUT EN AUCUN CAS SERVIR A L'EXECUTION DES TRAVAUX

MAITRE DE L'OUVRAGE								
HOPITAL JOFFRE - DUPUYTREN Assistance Publique Hôpitaux de PARIS 1 rue Eugène Delacroix - 91210 Draveil	Plan CVC - Bâtiment A - Niveau R+2 et R+3 Remplacement de 9 CTA à l'hôpital Dupuytren	PHASE : DCE CODE PHASE DCE CODE PROJET 2624 Plans Ventilation.dwg	INDICE 0	Echelle : 1/150E A1 Date : 06/07/2026	DATE	INDICE	NATURE DE LA MODIFICATION	BUREAU D'ETUDE FLUIDES
					06/07	0	DCE	Audiflux