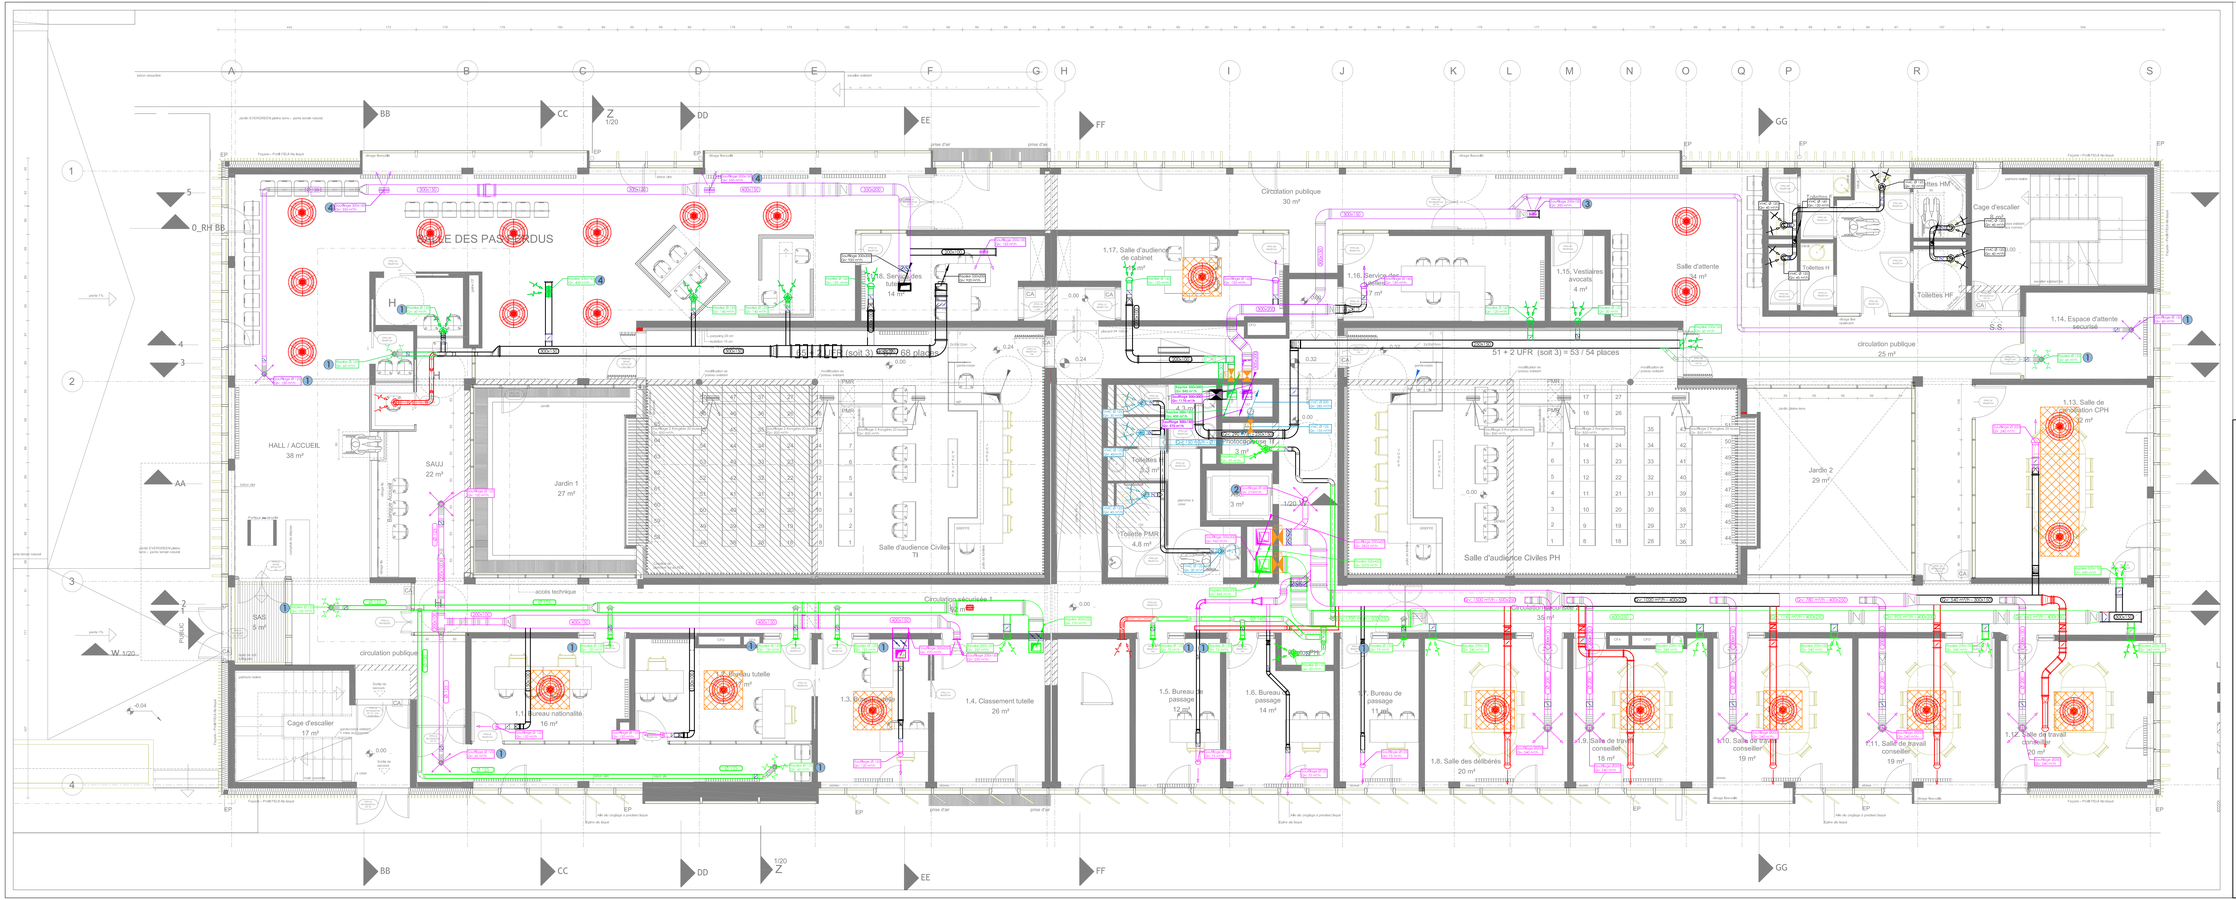

SALLE DES PAS PERDUS
1.17. Salle d'audience de cabinet
1.16. Service des tutelles
1.15. Vestiaires avocats
Salle d'attente
Toilettes Hommes
Toilettes Femmes
Cage d'escalier
1.14. Espace d'attente sécurisé
1.13. Salle de conciliation CPH
Circulation publique
30 m²
51 + 2 UFR (soit 3) = 53 / 54 places
Salle d'audience Civiles TI
Salle d'audience Civiles PH
Jardin 1
27 m²
Jardin 2
29 m²
HALL / ACCUEIL
38 m²
SAUJ
22 m²
Banque d'accueil
Toilettes PMR
4,8 m²
Circulation publique
25 m²
Circulation publique
35 m²
Circulation publique
SAS
5 m²
Cage d'escalier
17 m²
1.1. Bureau nationalité
16 m²
1.2. Bureau tutelle
1.3. Bureau tutelle
1.4. Classement tutelle
26 m²
1.5. Bureau de passage
12 m²
1.6. Bureau de passage
14 m²
1.7. Bureau de passage
11 m²
1.8. Salle des délibérés
20 m²
1.9. Salle de travail conseiller
18 m²
1.10. Salle de travail conseiller
19 m²
1.11. Salle de travail conseiller
19 m²
1.12. Salle de travail conseiller
20 m²
Local TGBT
3 m²
Local ASI
3 m²
Local Onduleur
4,3 m²
Local Onduleur
3 m²
Local Onduleur
3 m²
Local Onduleur