

Plan RDJ

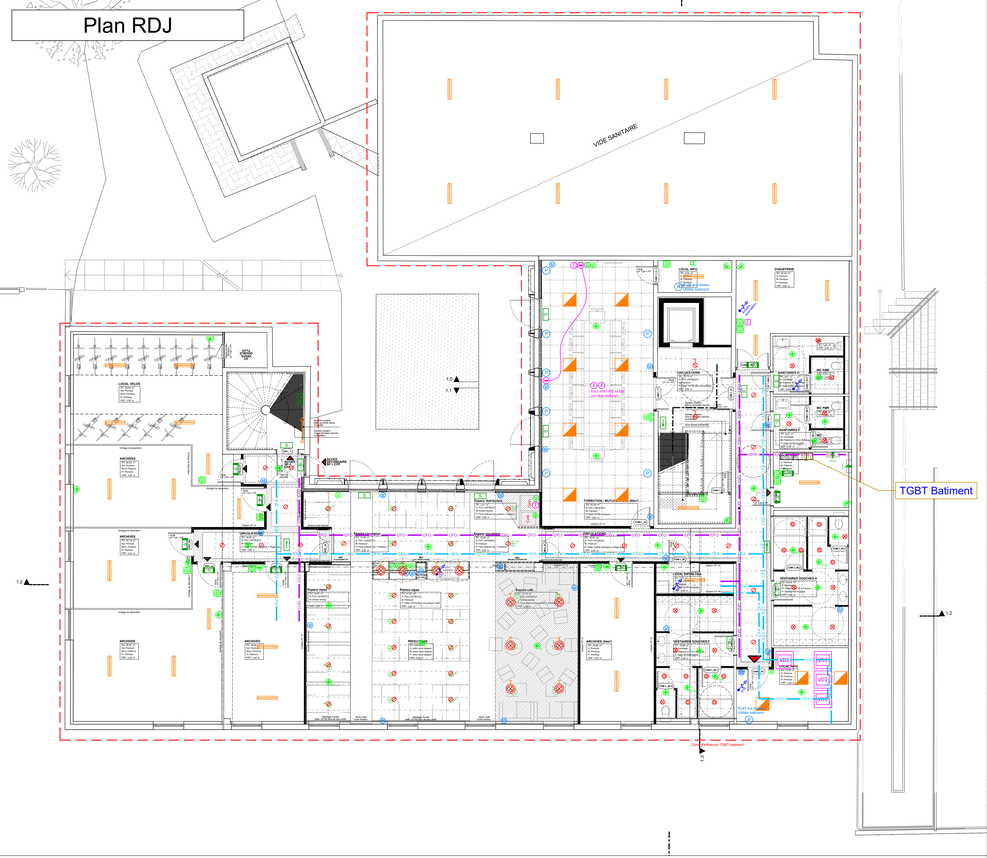


Plan RDC



Plan R+1

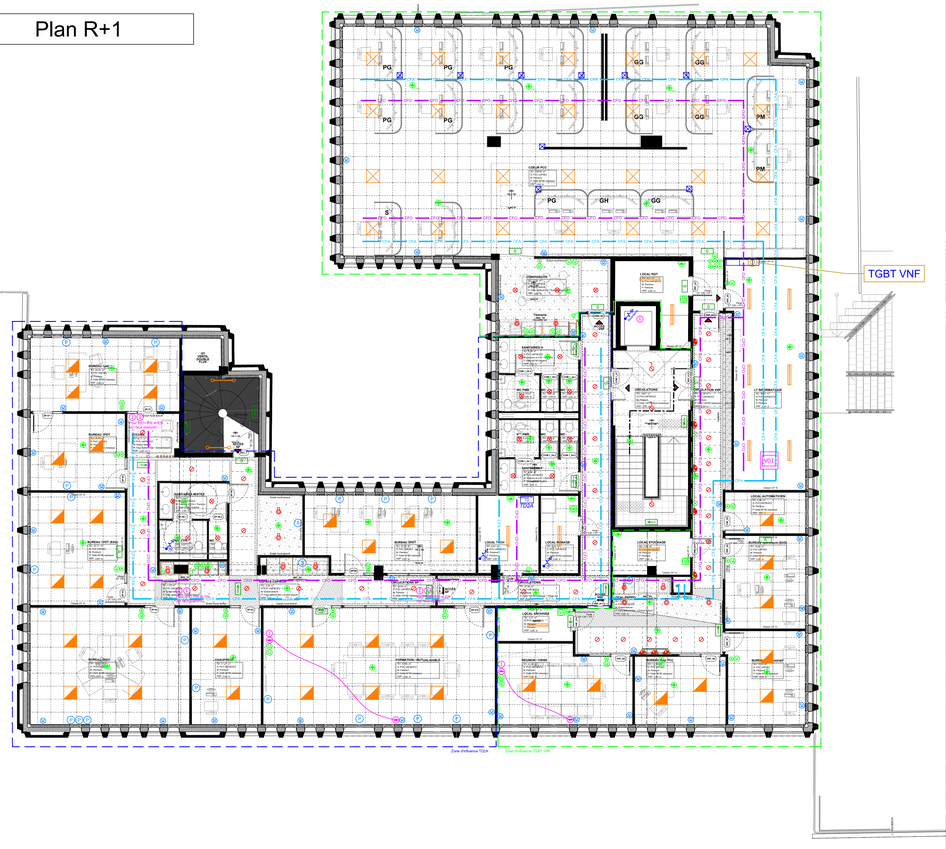

Plan toiture

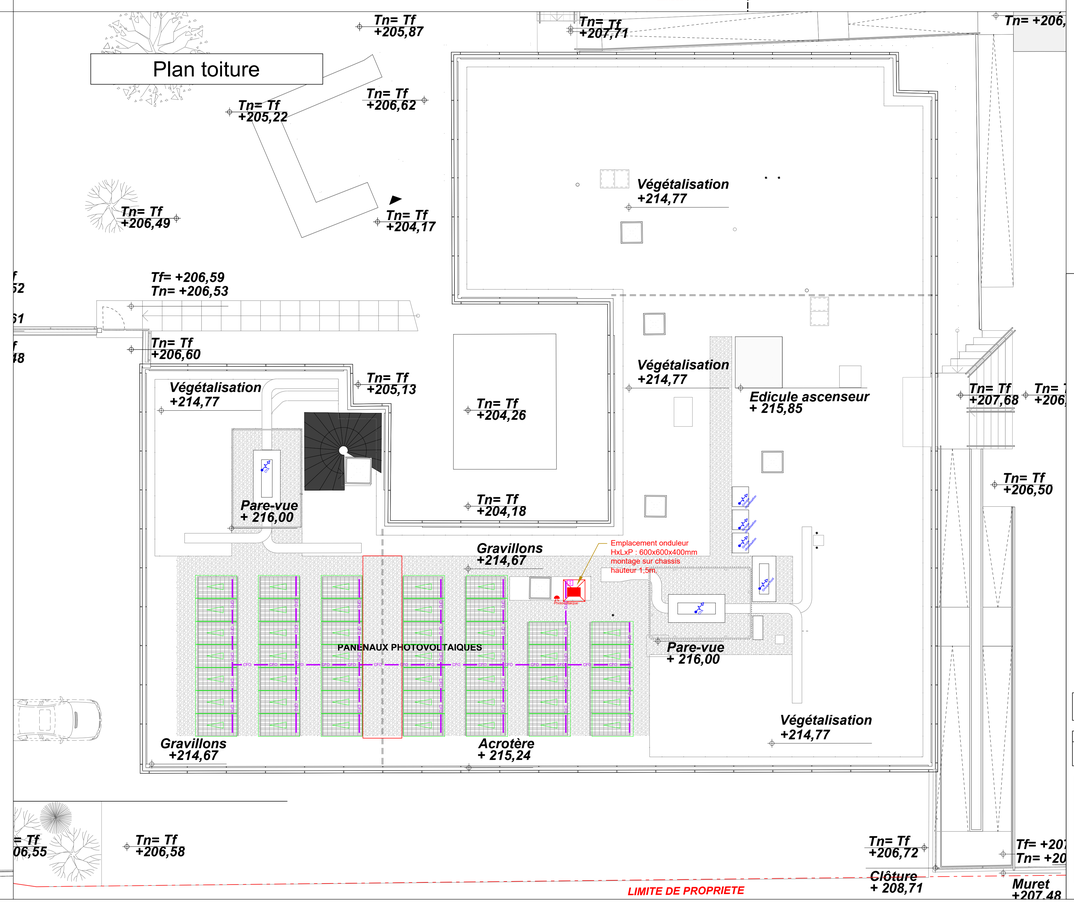

LEGENDE COURANTS FORTS

SYMBOLE	TYPE	DESIGNATION
		Tableau Basse Tension Général
		Tableau Secondaire
		Tableau de Sécurité
		Tableau de Sécurité Incendie
		Tableau Ascenseur
		Tableau Compteurs
		Tableau Divers
		Tableau Onduleur
		Tableau de Sécurité Anti-Panique

LEGENDE DISTRIBUTION

SYMBOLE	DESIGNATION
	Tableau Basse Tension Général
	Tableau Secondaire
	Tableau de Sécurité
	Tableau de Sécurité Incendie
	Tableau Compteurs
	Tableau Divers
	Tableau Onduleur
	Tableau de Sécurité Anti-Panique

LEGENDE COURANTS FAIBLES

SYMBOLE	DESIGNATION
	VDI - DIVERS - INTRUSION
	Sonnette/Visio
	Interphone
	Portier Vidéo
	Gâche Electrique
	SYSTEME DE SECURITE INCENDIE
	Détecteur Autonome Optique
	Détecteur Linéaire de Fumée
	Détecteur Thermique Fixe
	Détecteur Optique de Flamme
	Déclencheur Manuel
	Tableau de Mise en Sécurité
	CONTROLE D'ACCES
	Contrôle d'accès
	Tableau Divers de Commande
	Lecteur Badge
	Tableau Lecteur
	Tableau Lecteur Biométrique
	Lecteur Digicode
	Tableau Divers de Commande
	VIDEOSURVEILLANCE
	Caméra Intérieure
	Caméra Extérieure
	Caméra Dôme Intérieure
	Caméra Dôme Extérieure
	Tableau Divers de Commande
	SONORISATION
	Haut-parleur
	Tableau Divers de Commande
	DIVERS
	Prise Informatique
	Prise Antenne TV

LEGENDE DES SOLS

EC	Sol Existant Conservé
EN	Sol Nouveau Ensemencé ou Gazonné
EP	Sol Existant Partiellement Modifié
ES	Sol Existant Stabilisé
EV	Sol Existant Végétalisé

LEGENDE DES SOLS

	Sol Existant Conservé
	Sol Nouveau Ensemencé ou Gazonné
	Sol Existant Partiellement Modifié
	Sol Existant Stabilisé
	Sol Existant Végétalisé

Création d'une Maison de l'Etat à Toul

14 rue Drouas, 54 200 TOUL


MAÎTRISE D'OUVRAGE	**Ministère de l'Economie, des Finances et de la souveraineté industrielle et numérique** SCP GSI Cité administrative Gaujot - Bâtiment C 67 000 STRASBOURG	PRESTON MINISTÈRE DE L'ÉCONOMIE, DES FINANCES ET DE LA SOUVERAINETÉ INDUSTRIELLE ET NUMÉRIQUE
BUREAU DE CONTROLE	**BTP Consultants** Immeuble First Plazza 92b, bd de la Solidarité 57070 METZ	BTP Consultants
CSPS	**Véritas**	
OPC	**AL SOLUTIONS** 1 ROUTE DE METZ 57640 CHARLY-ORADOUR	
MAÎTRISE D'ŒUVRE	**Carré d'Architectes** 4, rue du moyen 67 000 STRASBOURG Email : agence@carres.fr	
BUREAU D'ÉTUDES	**VERDI BATIMENT EST** 59 rue Jean Jaurès 88 000 EPINAL Tél : 03.72.54.03.32 Email : batimentest@verdi.fr	VERDI
COORDINATEUR SSI	**Bureau PRevenSSIon** ZAC Corentaigne 1A, avenue Gabriel Lippmann F-57970 YUTZ	Bureau PrevenSSIon Ingénierie de la Sécurité Incendie

LOT 12 - PLAN ELECTRICITE (CFO et VDI) — **AFF :** 15 - 00771


PHASE	ECHELLE	Dessiné par	Vérifié par	Approuvé par	N° du plan	Format
PRO	1/100	S. CLAUDEL	S. BERNARD	M. CEREA	EL001	A0

DATE	INDICE	MODIFICATIONS
16/09/2026	A	Première édition
25/09/2026	B	Modifications suite retour MOA


Plan RDJ

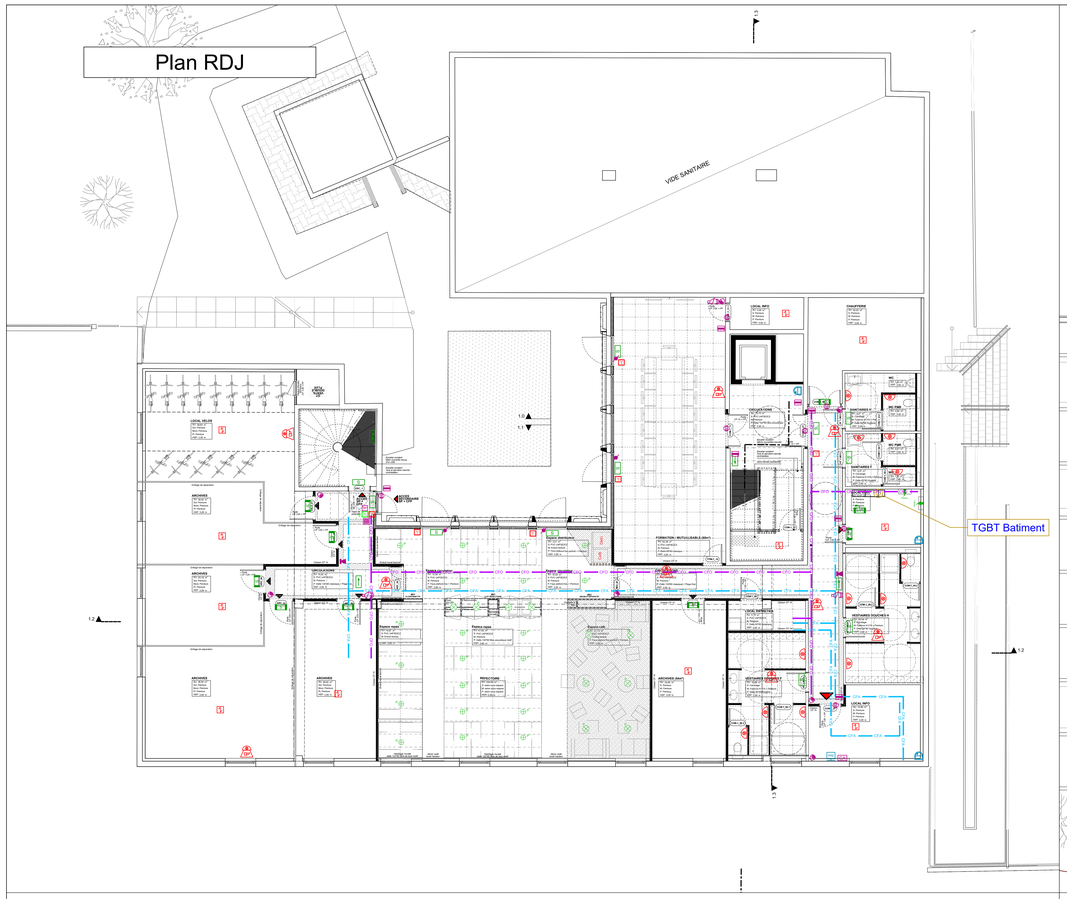


Plan RDC

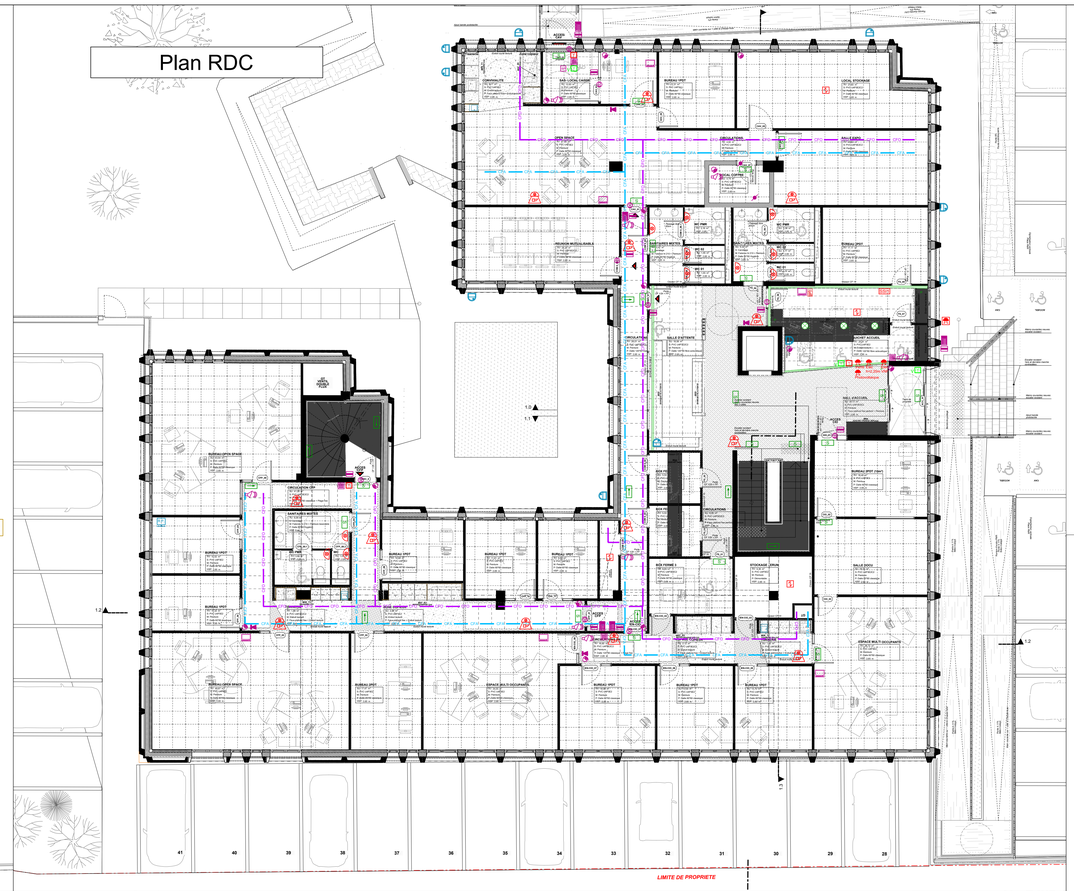

Plan R+1

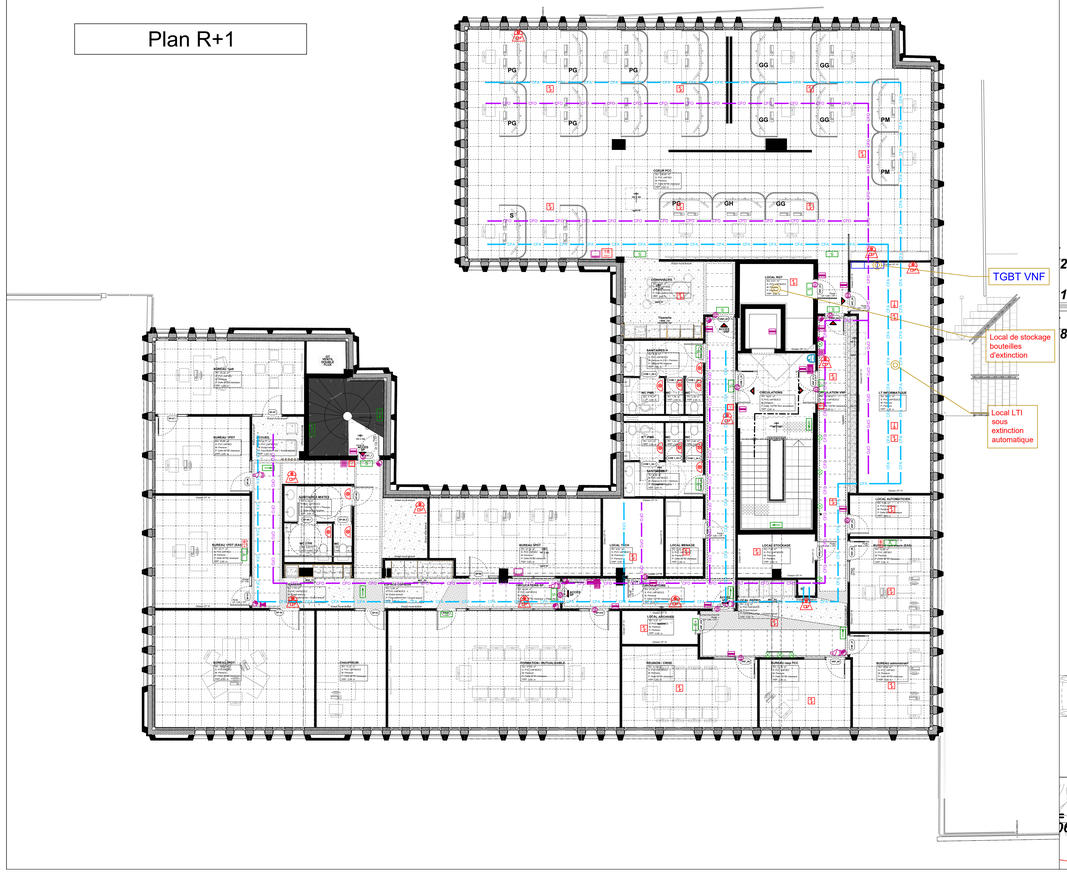

Plan toiture

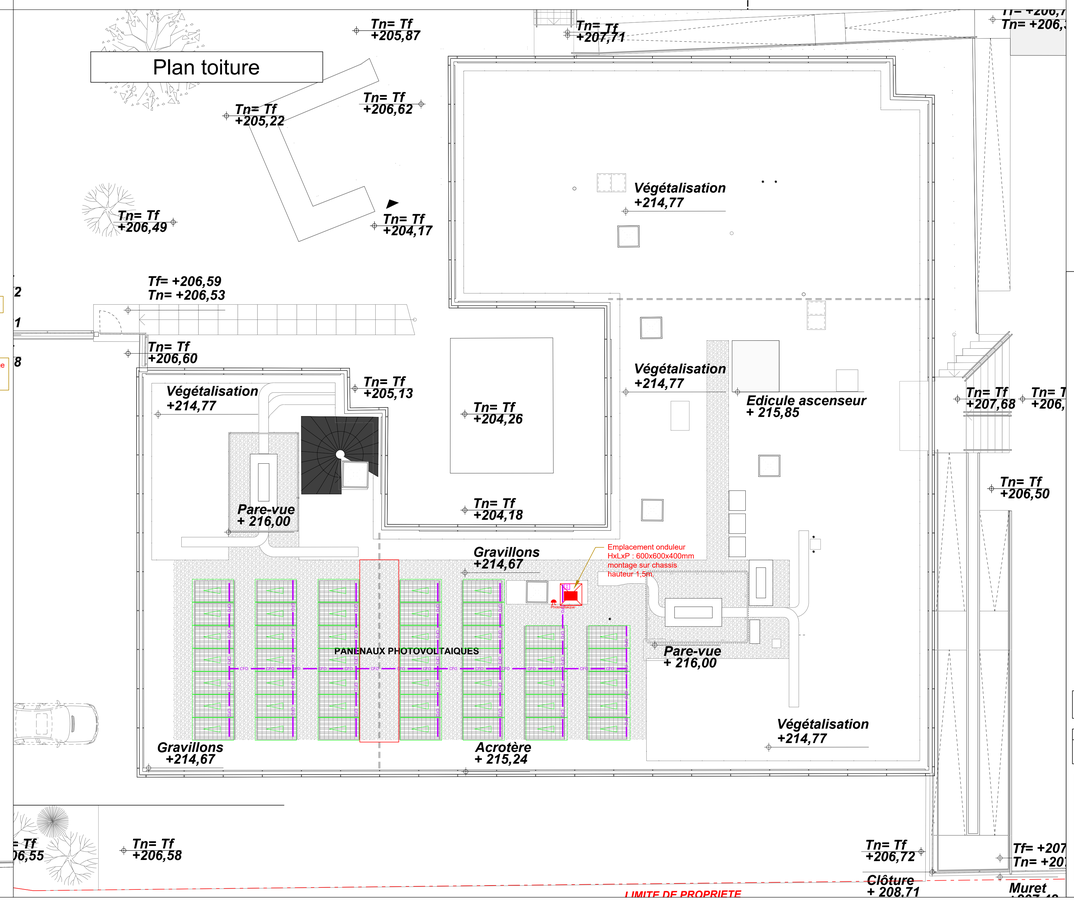

LEGENDE COURANTS FORTS

SYMBOLE	TYPE	DESIGNATION
		LUMINAIRE
	Type 1	Suite LED 600x600 (suite encastrée DAL)
	Type 2	Suite LED 600x600 DAL)
	Type 3	Downlight LED 1740
	Type 4	Downlight LED 1740
	Type 5	Luminaire étanche LED
	Type 6	Spot LED IP65
	Type 7	Downlight appareil LED
	Type 8	Suspension LED
	Type 9	Luminaire étanche LED à détection
	Type 10	Downlight appareil LED
	Type 11	Applique décorateur LED
	Type 12	Tube LED avec grille
		COMMANDE ECLAIRAGE
		Interrupteur simple allumage
		Interrupteur simple allumage va et vient
		Interrupteur simple allumage à voyant, étanche
		Bouton poussoir
		Détecteur de présence
		Détecteur de présence DALI
		Détecteur de mouvement couloir DALI
		Détecteur de présence DALI cycle circulaire
		Détecteur de mouvement couloir hermétique
		Détecteur de mouvement appareil
		APPAREILLAGE
		PC 10/16A, 230V, 2P + T
		PC 10/16A, 230V, 2P + T - hauteur 1.2m
		PC 10/16A, 230V, 2P + T - déborgnée
		PC 10/16A, 230V, 2P + T RDE, hauteur 1.30m
		Poste de travail 2 x Informatique 2 x (PDT) 2 x
		Poste simple 1 x (PS) 1 x
		ECLAIRAGE DE SECURITE
		Bloc autonome d'évacuation
		Bloc Autonome d'Eclairage de Sécurité directionnel
		Bloc Autonome Portable d'Intervention (BAPI)
		Bloc autonome étanche d'évacuation
		Bloc autonome directionnel étanche d'évacuation
		Bloc autonome d'ambiance

LEGENDE DISTRIBUTION

SYMBOLE	DESIGNATION
TGBT	Tableau Général Basse Tension
TD	Tableau Divisionnaire
	Colonne de distribution
CFO	Chemin de câble Courant fort
CFA	Chemin de câble Courant Faible
	Goulotte 2 compartiments
	Alimentation Electrique
	Arrêt d'urgence
	Coffret de coupure sous station

LEGENDE COURANTS FAIBLES

SYMBOLE	DESIGNATION
	VOIX - DONNEES - IMAGES
	Nœr informatique
	Prise RJ45
	Prise RJ45 étanche
	Prise HDMI
	SYSTEME DE SECURITE INCENDIE
SSI	Système de Sécurité Incendie
	Déclencheur manuel alarme incendie
	Détecteur Ponctuel de fumée
	Détecteur Ponctuel de chaleur
	Diffuseur sonore et lumineux alarme incendie
	Flash visuel alarme incendie
TA	Tableau répétiteur alarme incendie
	CONTRÔLE D'ACCES
	Contrôle Intrusion
	Détecteur infrarouge (bi technologies)
	Clavier à code
	Diffuseur sonore Intrusion
	Contact magnétique
	Module d'issues et de diffusion sonore
	CONTRÔLE D'ACCES
	Platine de rue
	Poste intérieur avec écran
	Lecteur de badge
	Verrouillage électromagnétique
	Déclencheur manuel ent pour issue de secours
	Bouton poussoir de sortie
	VIDEOSURVEILLANCE
	Poste d'exploitation
	Poste tireur vidéo principal
	Caméra dôme fixe
	Enregistreur numérique
	INTERPHONIE DE SECURITE
	Poste interphone mains
	Poste interphone PMR

Création d'une Maison de l'Etat à Toul

14 rue Drouas, 54 200 TOUL


MAÎTRISE D'OUVRAGE	**Ministère de l'Economie, des Finances et de la souveraineté industrielle et numérique** SIEP-SIMO Cité administrative Gaujot - Bâtiment C 67 000 STRASBOURG	PRIMATURE MINISTÈRE DE L'ÉCONOMIE, DES FINANCES ET DE LA SOUVERAINETÉ INDUSTRIELLE ET NUMÉRIQUE Liberté Égalité Fraternité
BUREAU DE CONTROLE	**BTP Consultants** Immeuble First Piazza SDL 3d de la Soidanté 57070 METZ	BTP Consultants
CSPS	**Véritas**	VERITAS
OPC	**AL SOLUTIONS** 1 ROUTE DE METZ 57640 CHARLY-ORADOUR	
MAÎTRISE D'ŒUVRE	**Carré d'Architectes** 4, rue du rosier 67 000 STRASBOURG Email : agence@carreda.fr	
BUREAU D'ÉTUDES	**VERDI BATIMENT EST** 59 rue Jean Jaurès 54 500 VITRY-LE-FRANÇOIS Tél : 03.72.54.03.32 Email : batimentest@verdi.fr	VERDI
COORDINATEUR SSI	**Bureau PRevenSSion** ZAC Domvallaigne 1A, avenue Gabriel Lippmann F-57970 YUTZ	Bureau PrevenSSion Ingénierie de la Sécurité Incendie

LOT 12 - PLAN ELECTRICITE (CFA) — **AFF :** 15 - 00771

PHASE	ECHELLE	Dessiné par	Vérifié par	Approuvé par	N° du plan	Format
PRO	1/100	S. CLAUDEL	S. BERNARD	M. CEREA	EL002	A0

DATE	INDICE	MODIFICATIONS
16/09/2026	A	Première édition
25/09/2026	B	Modifications suite retour MOA

Plan de masse

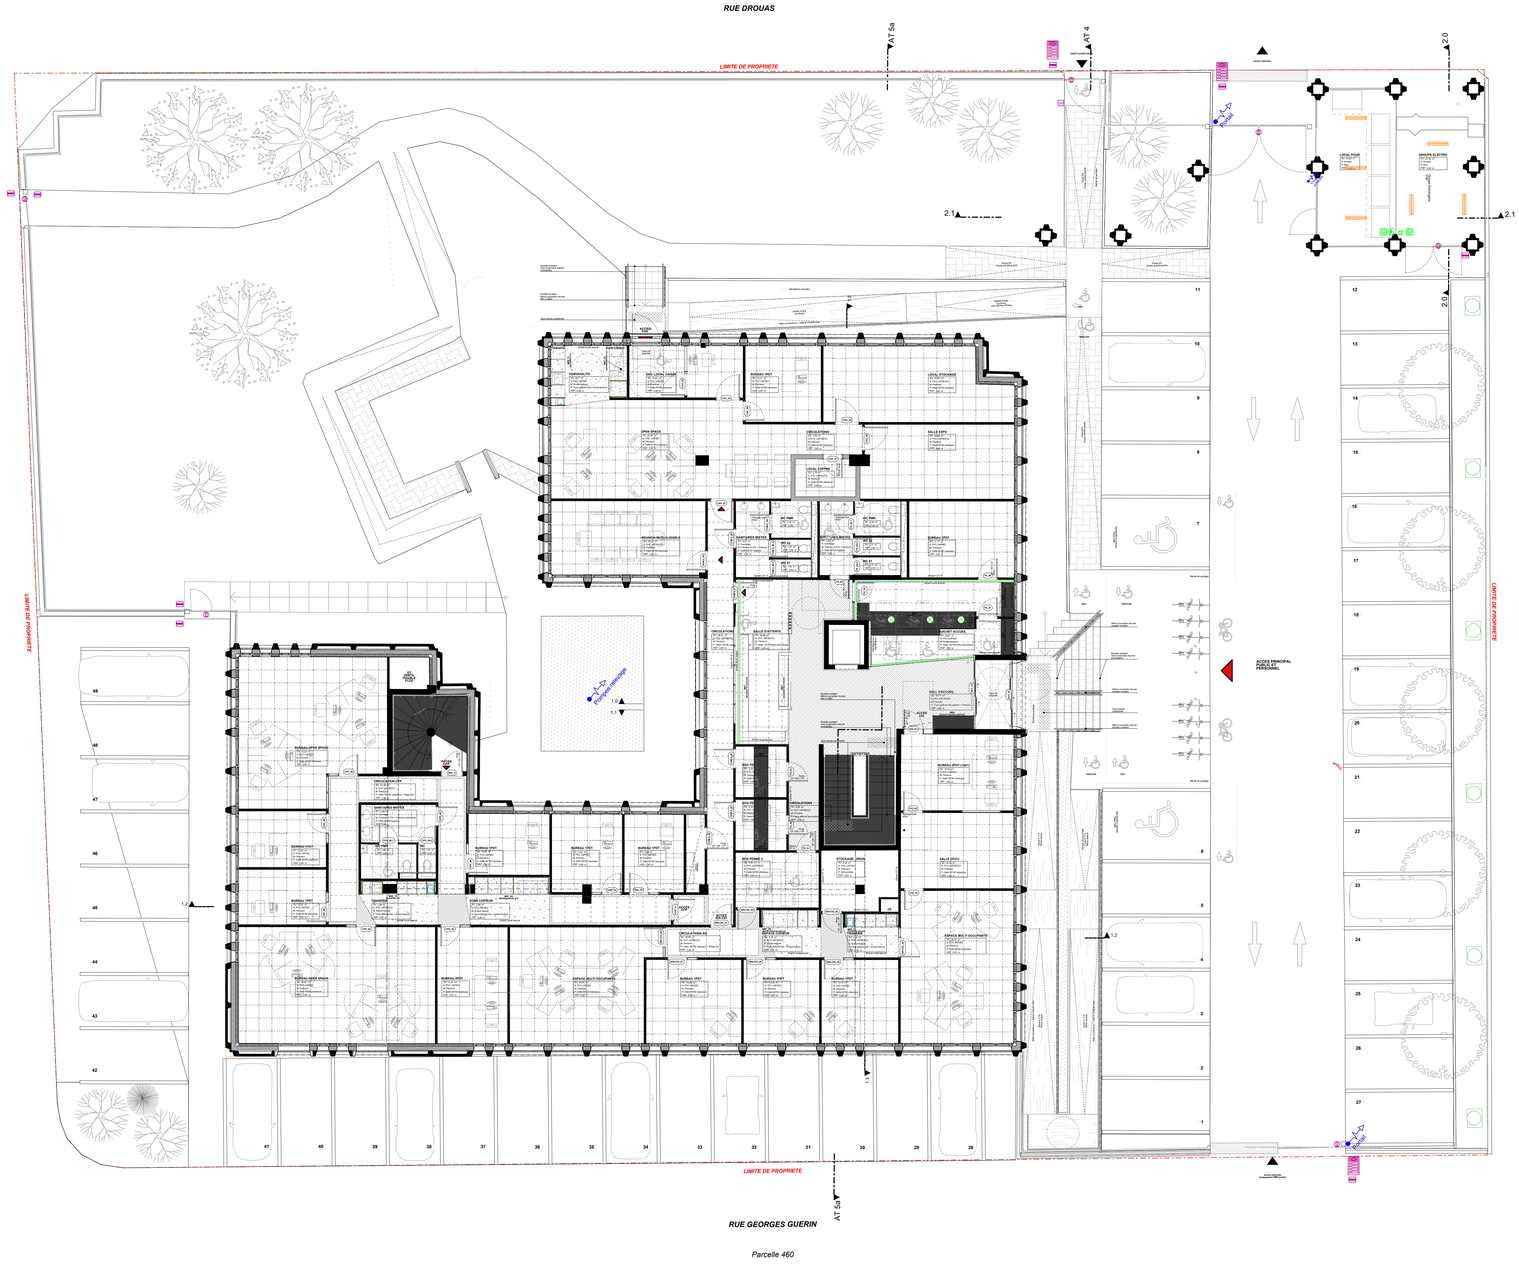
RUE DROUAS
LIMITE DE PROPRIETE
RUE GEORGES GUERIN
AT 5a
AT 4
2.0
2.1
1.2
1.3
Point raccordement
Point de livraison
ACCES PRINCIPAL PUBLIC ET PERSONNEL
LOCAL POUR L'ELECTRICITE
GROUPE ELECTRO
Local Onduleur
Local Onduleur
Local Onduleur