


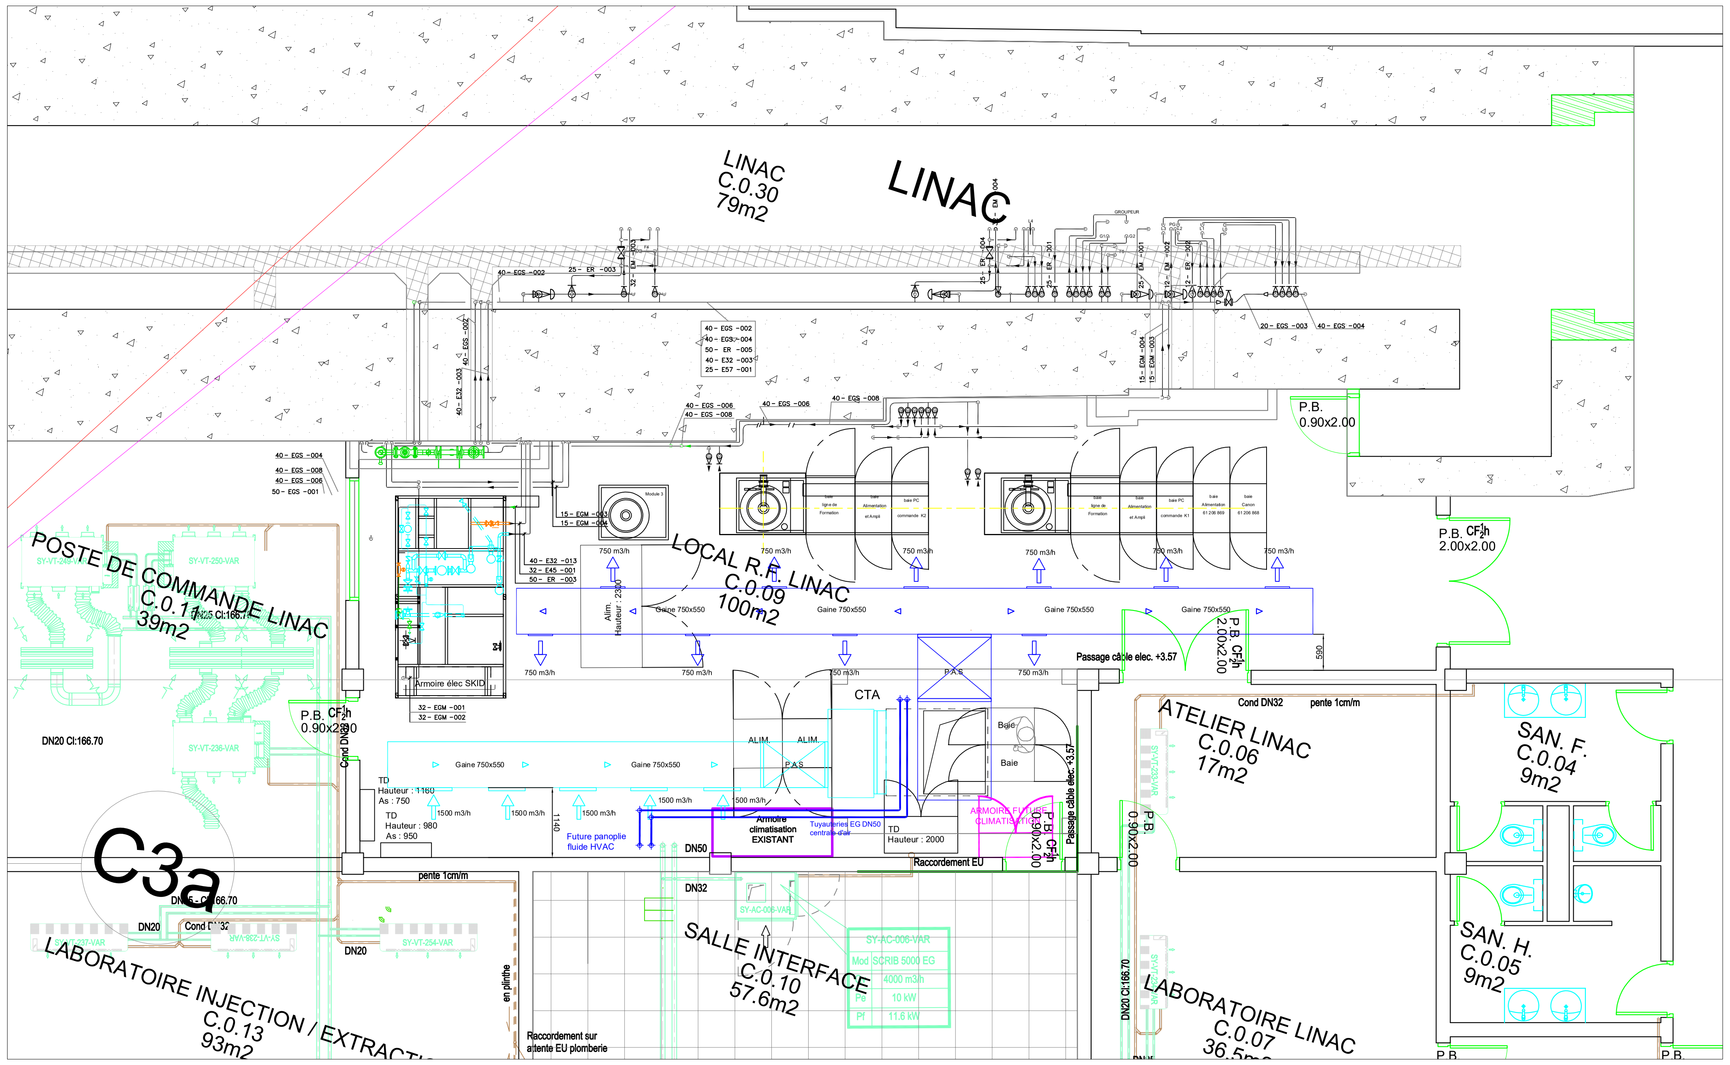


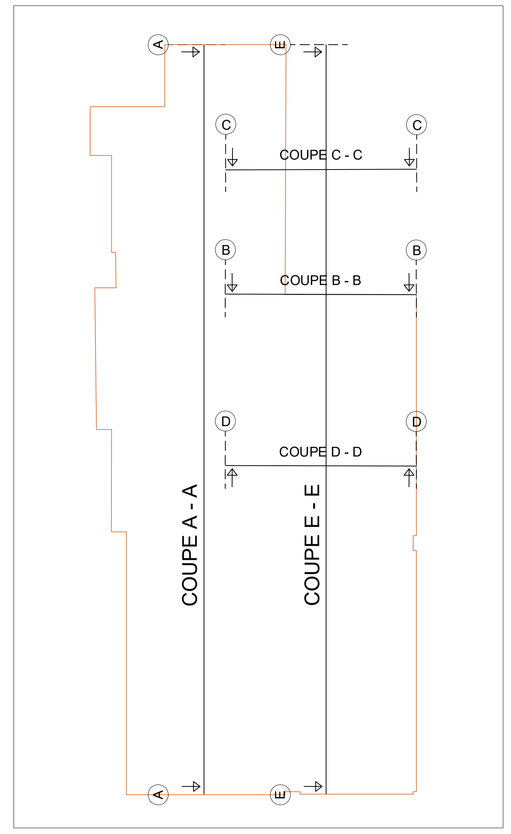


COUPE E - E

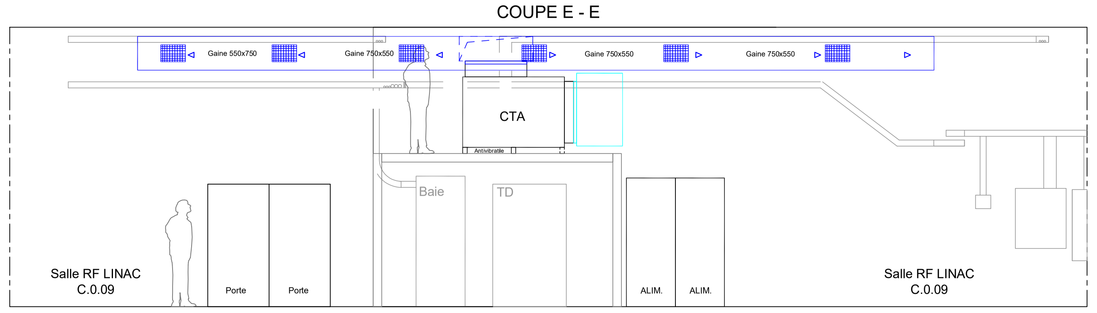


COUPE B - B

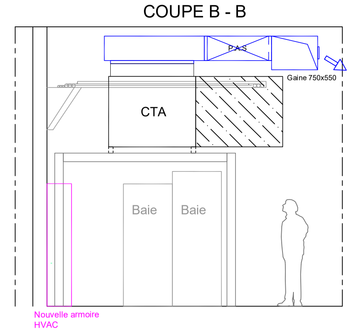


COUPE D - D

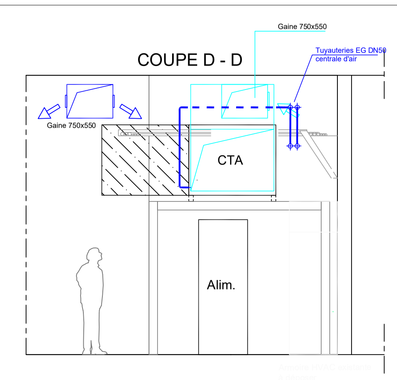

COUPE A - A

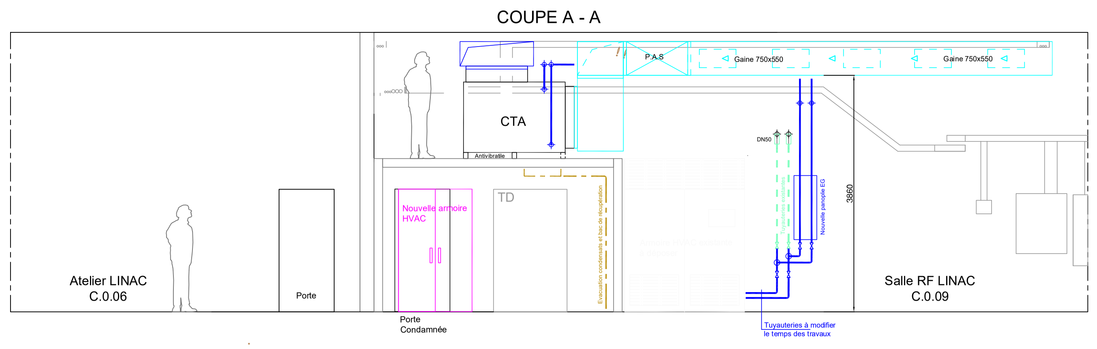

COUPE C - C

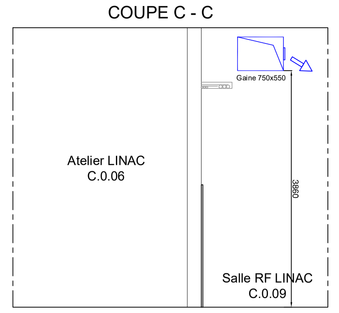


L'ORME DES MERISIERS - SAINT AUBIN - BP 48 - 91192 GIF SUR YVETTE Cedex
Tel: 01.69.35.91.01

MAITRISE D'OUVRAGE : Synchotron SOLEIL

MAITRISE D'OEUVRE

Bâtiments & Infrastructures
WP 1.4.2.1

INDICE	DATE	DESIGNATION DE LA MODIFICATION	DESSINE PAR :	VALIDE PAR :	APPROUVE PAR :
A	Sept 2026	Première Emission	Ingé	Resp WP1421	

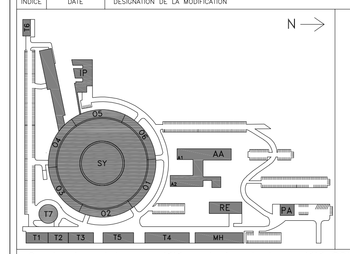

Bat Synchrotron
Zone Coeur

Salle RF LINAC
Plan système HVAC

Ce dessin est la propriété exclusive de la société SOLEIL. Il ne sera sous quelque forme que ce soit, ni reproduit, ni calqué, ni utilisé, sans autorisation expresse et écrite de la société SOLEIL.

ECHELLE : Varie | FOLIO : 1/1
DATE : 17/08/26 | FORMAT : A0

PHASE	EMETTEUR	TYPE DE DOC	CORPS D'ETAT	ZONE	N° DE DOC	NIVEAU	INDICE
DCE	SO2	A	V	CO	312	00	A