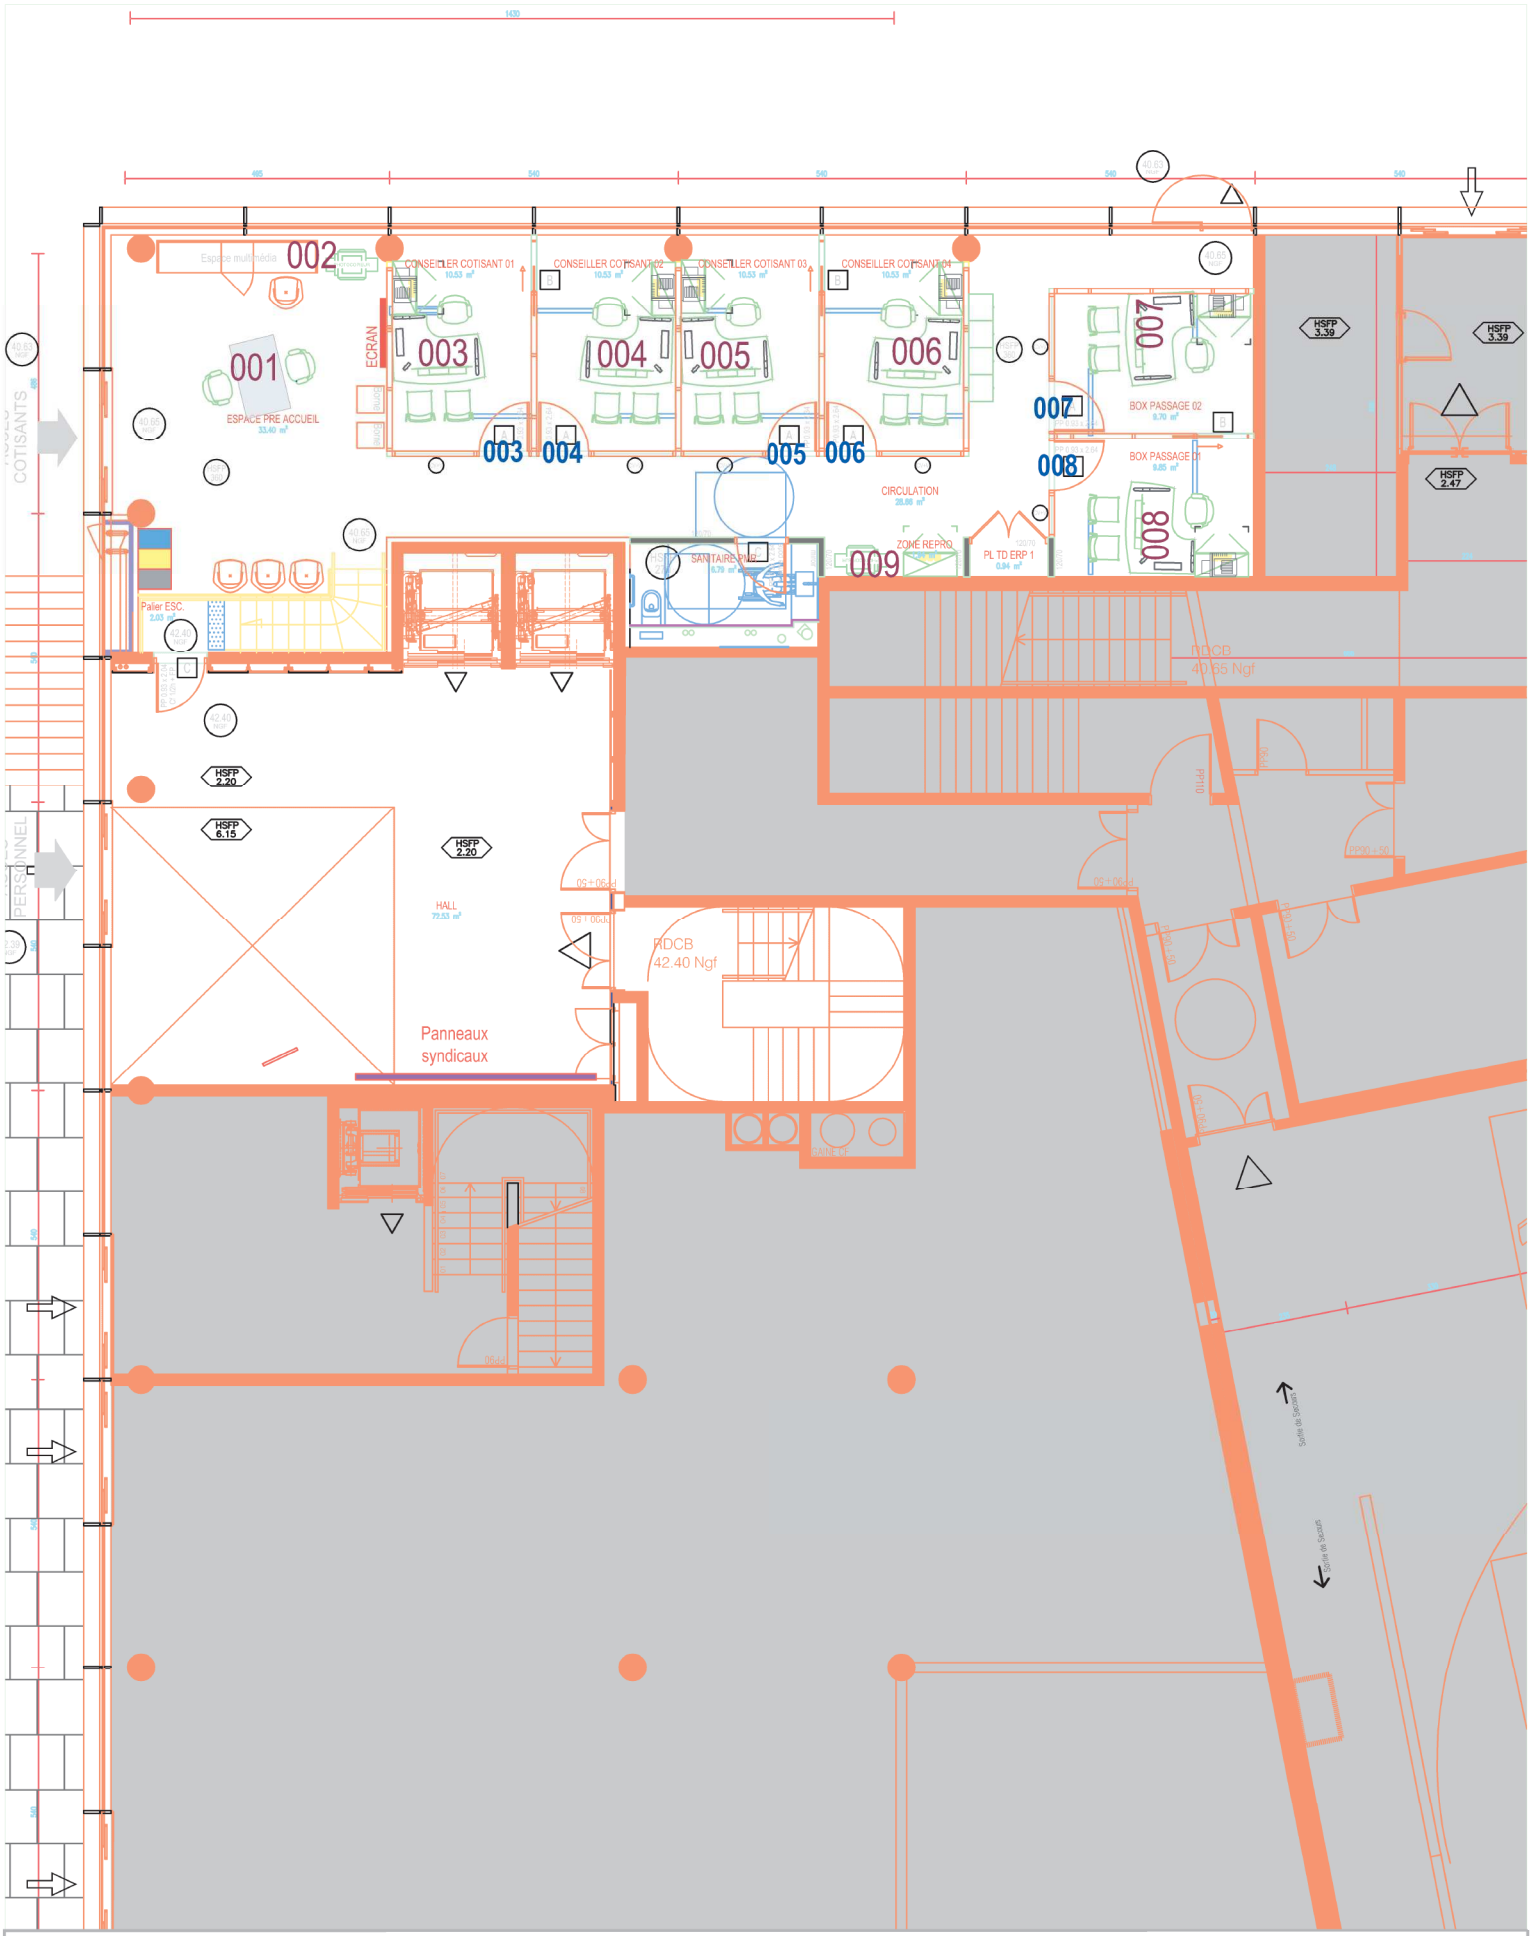



URSSAF

Cergy Les Vergers - Mobilier

RDC Bas

1/100e

Version du 10/03/2020

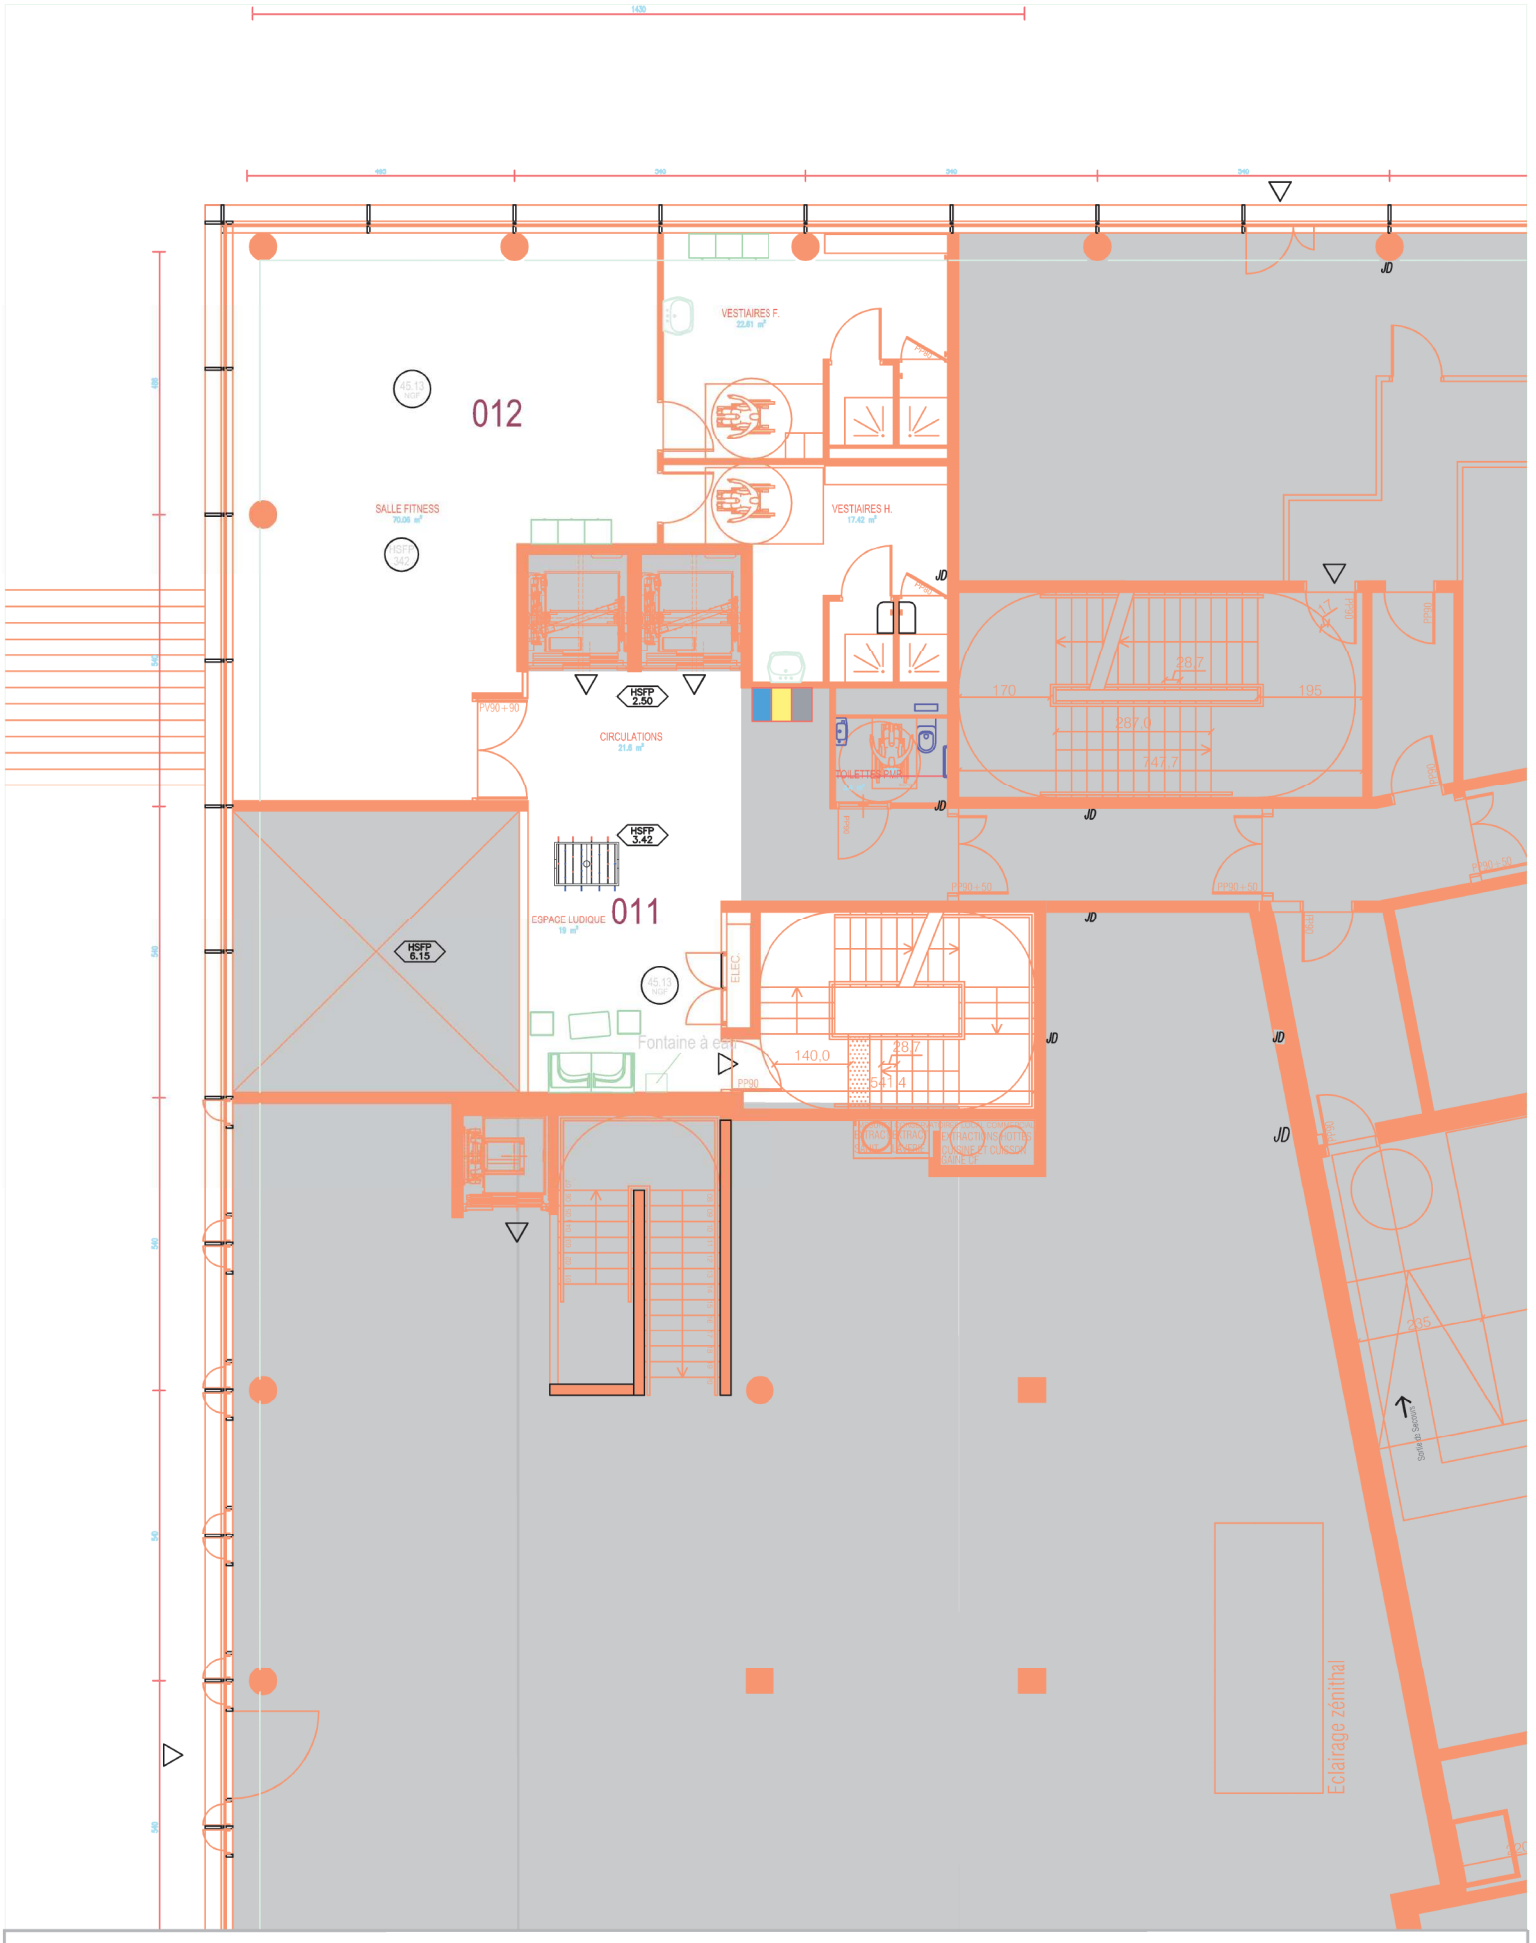


URSSAF

Cergy Les Vergers - Mobilier

RDC Haut

1/100e

Version du 10/03/2020

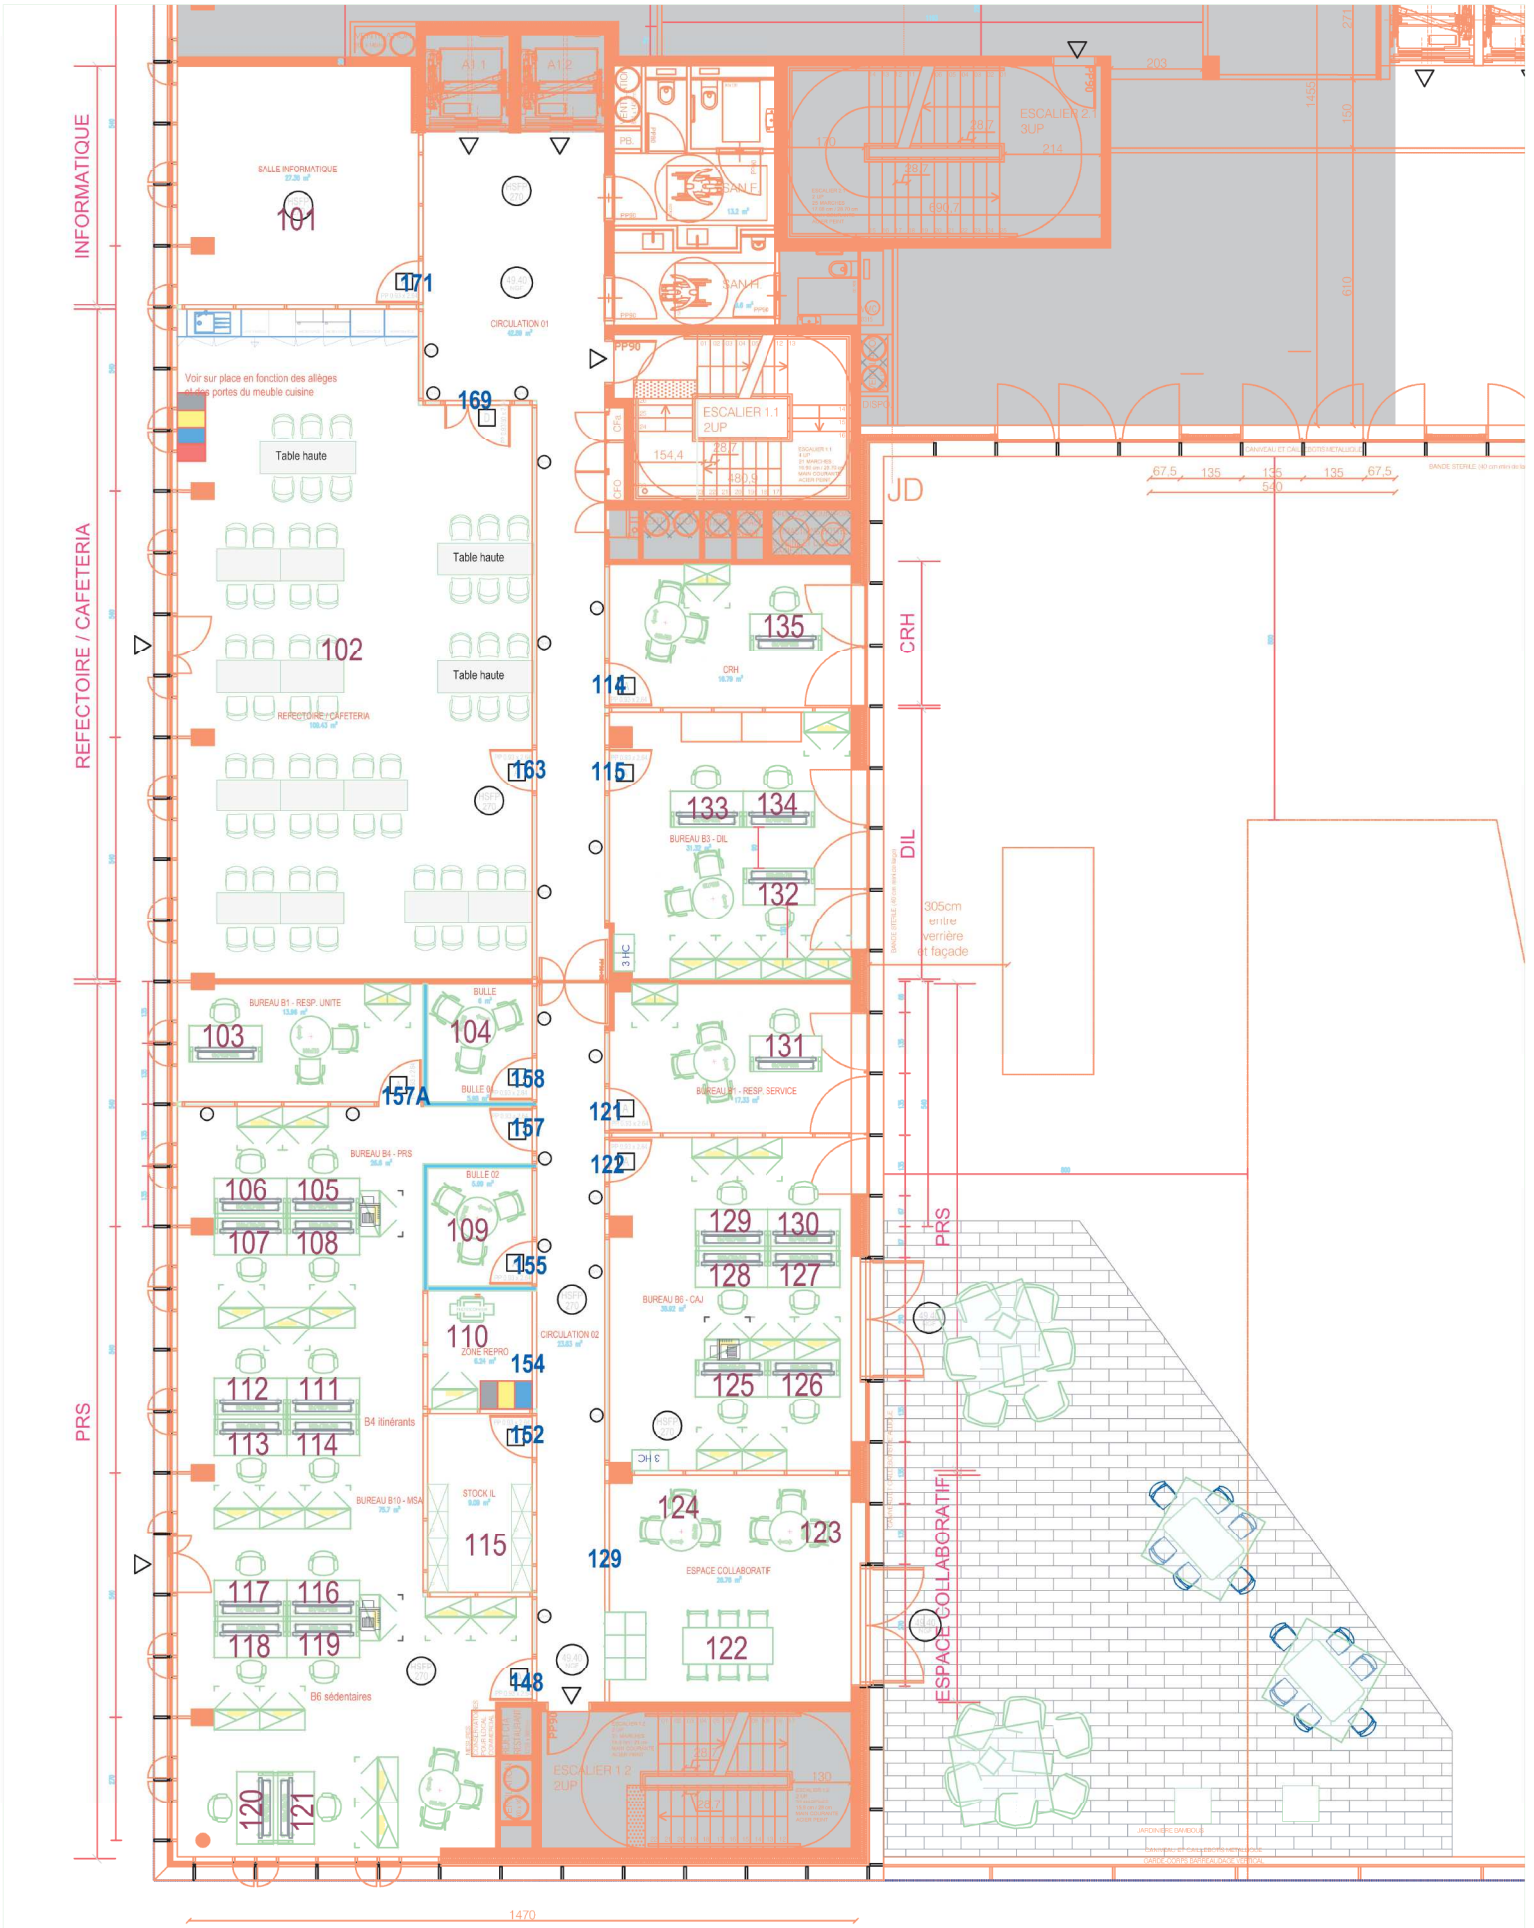


URSSAF
Cergy Les Vergers - R+1

PROJET LCTI

Version du 05/01/2024

Echelle: NC

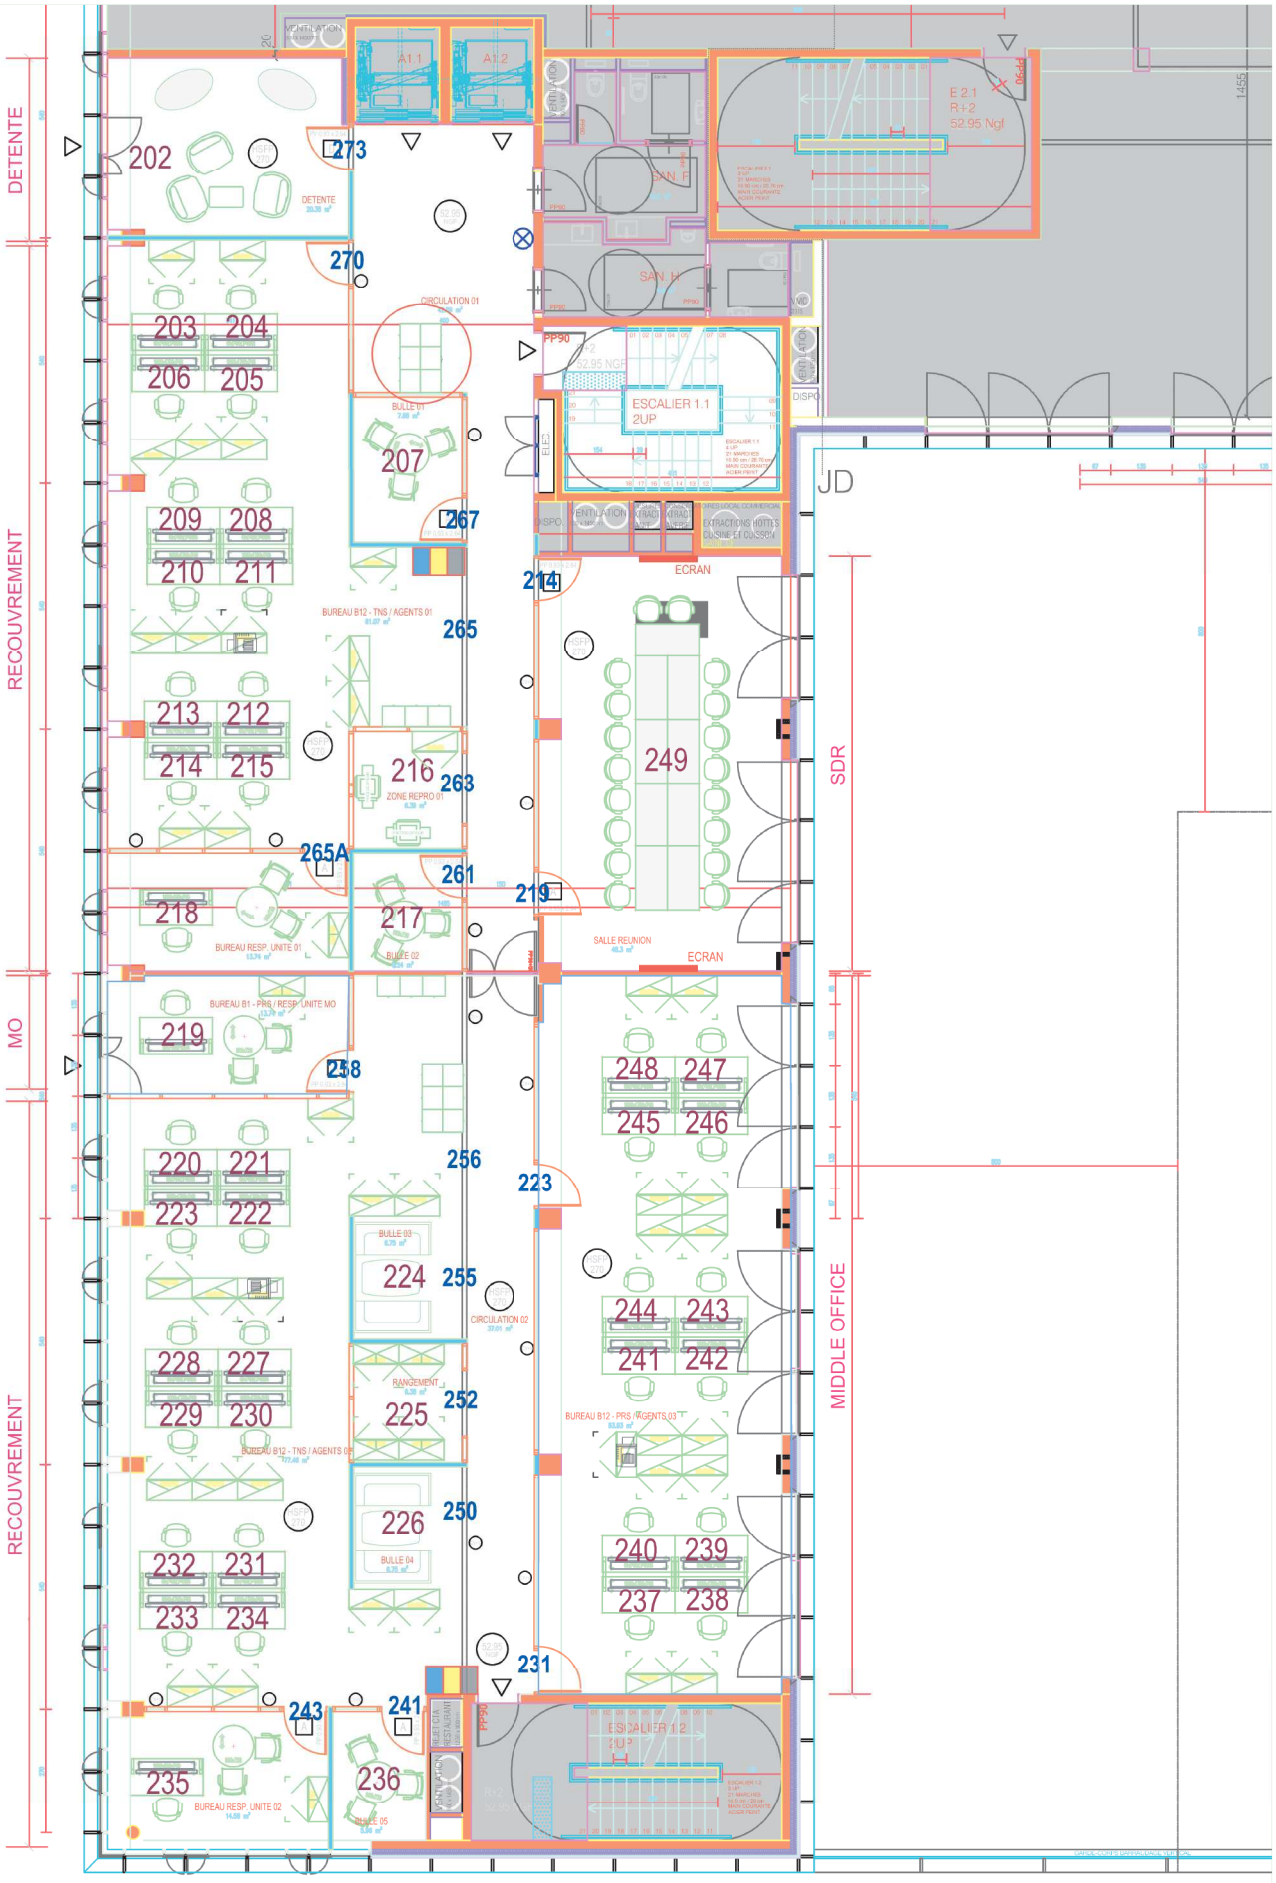

URSSAF IDF


Cergy Les Vergers

R+2

Echelle: NC

Version du 09/04/2025


Plan actuel

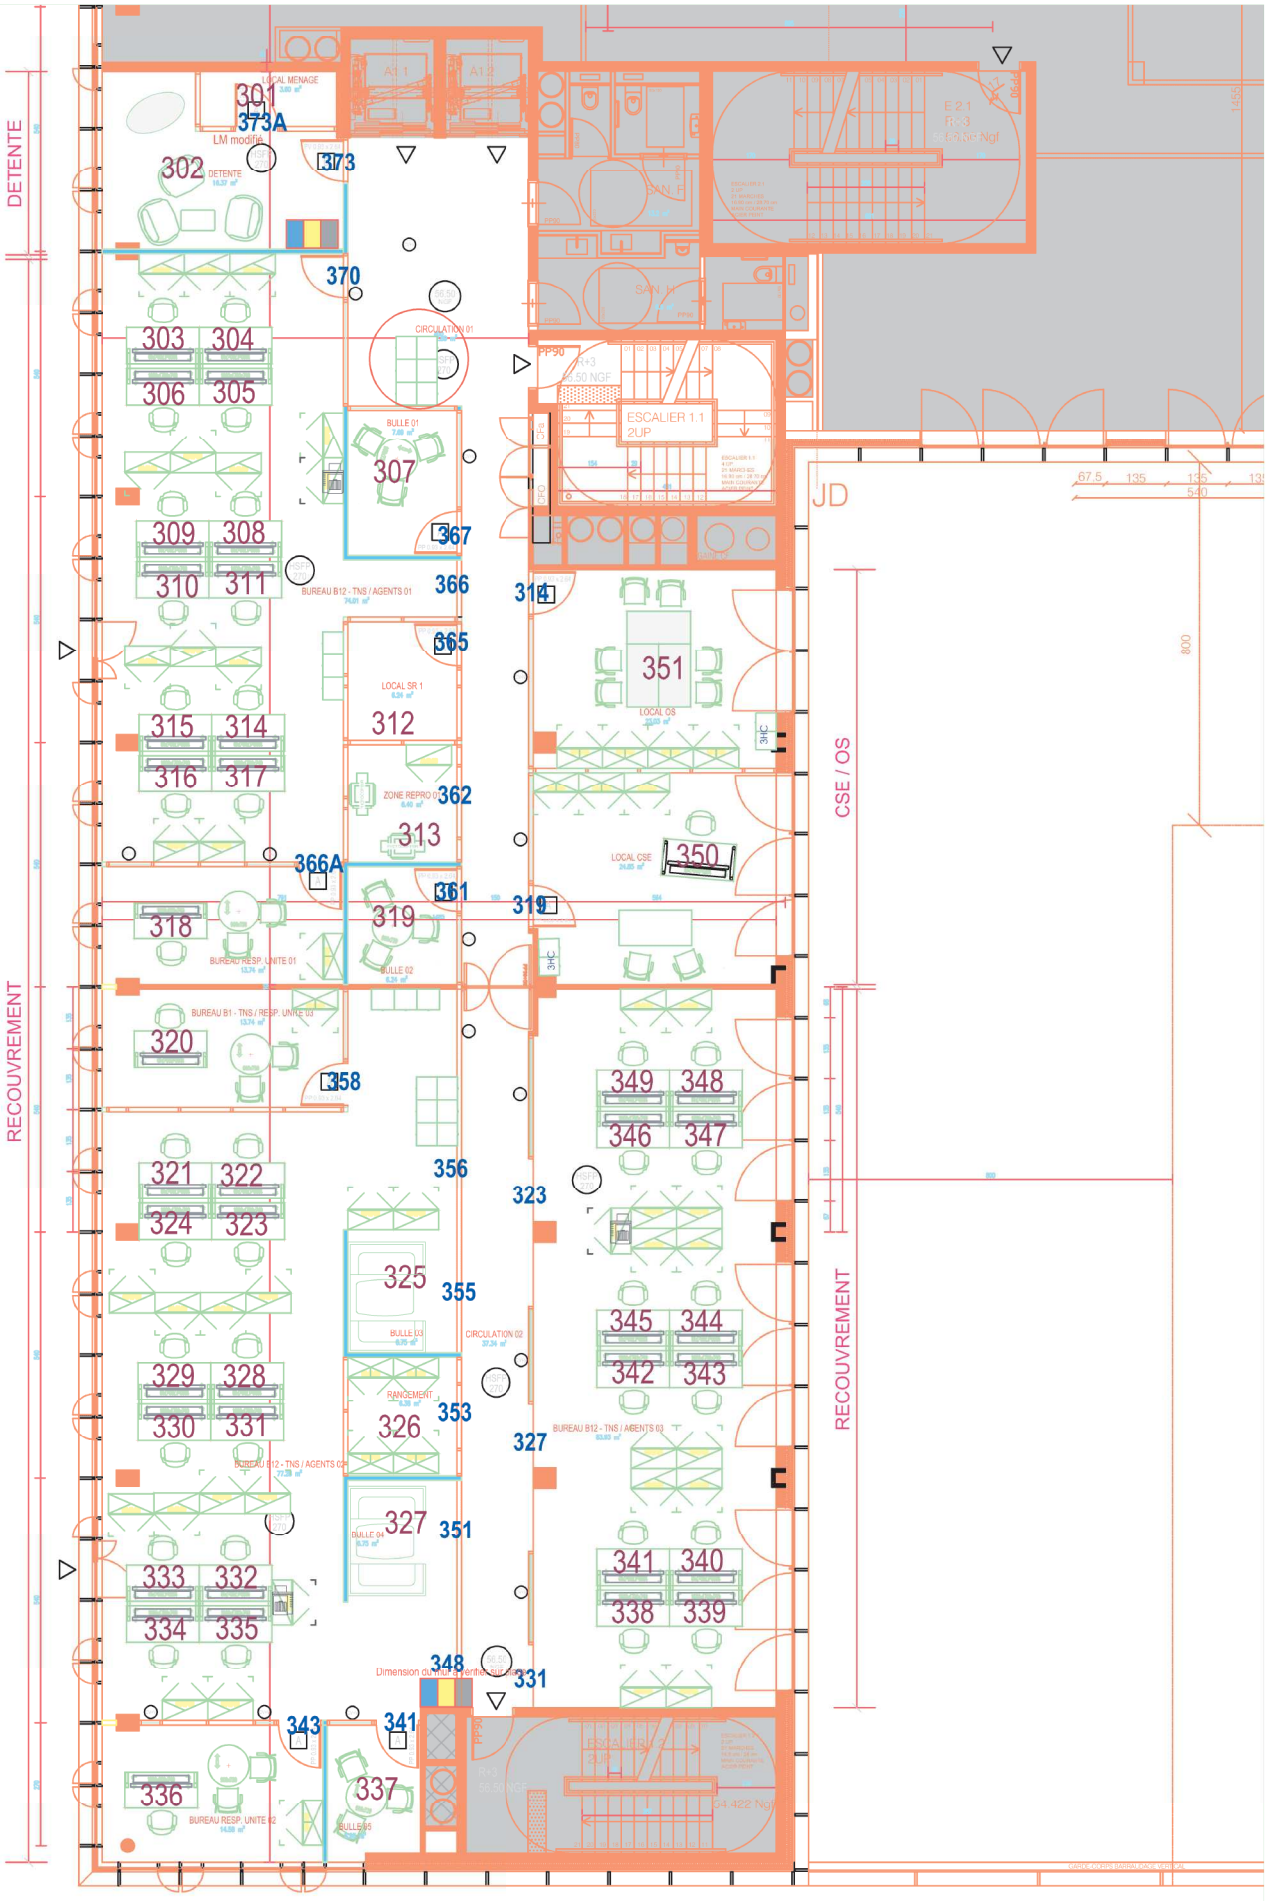

URSSAF
Cergy Les Vergers
R+3

Echelle: NC

Version du 09/04/2025
Plan actuel

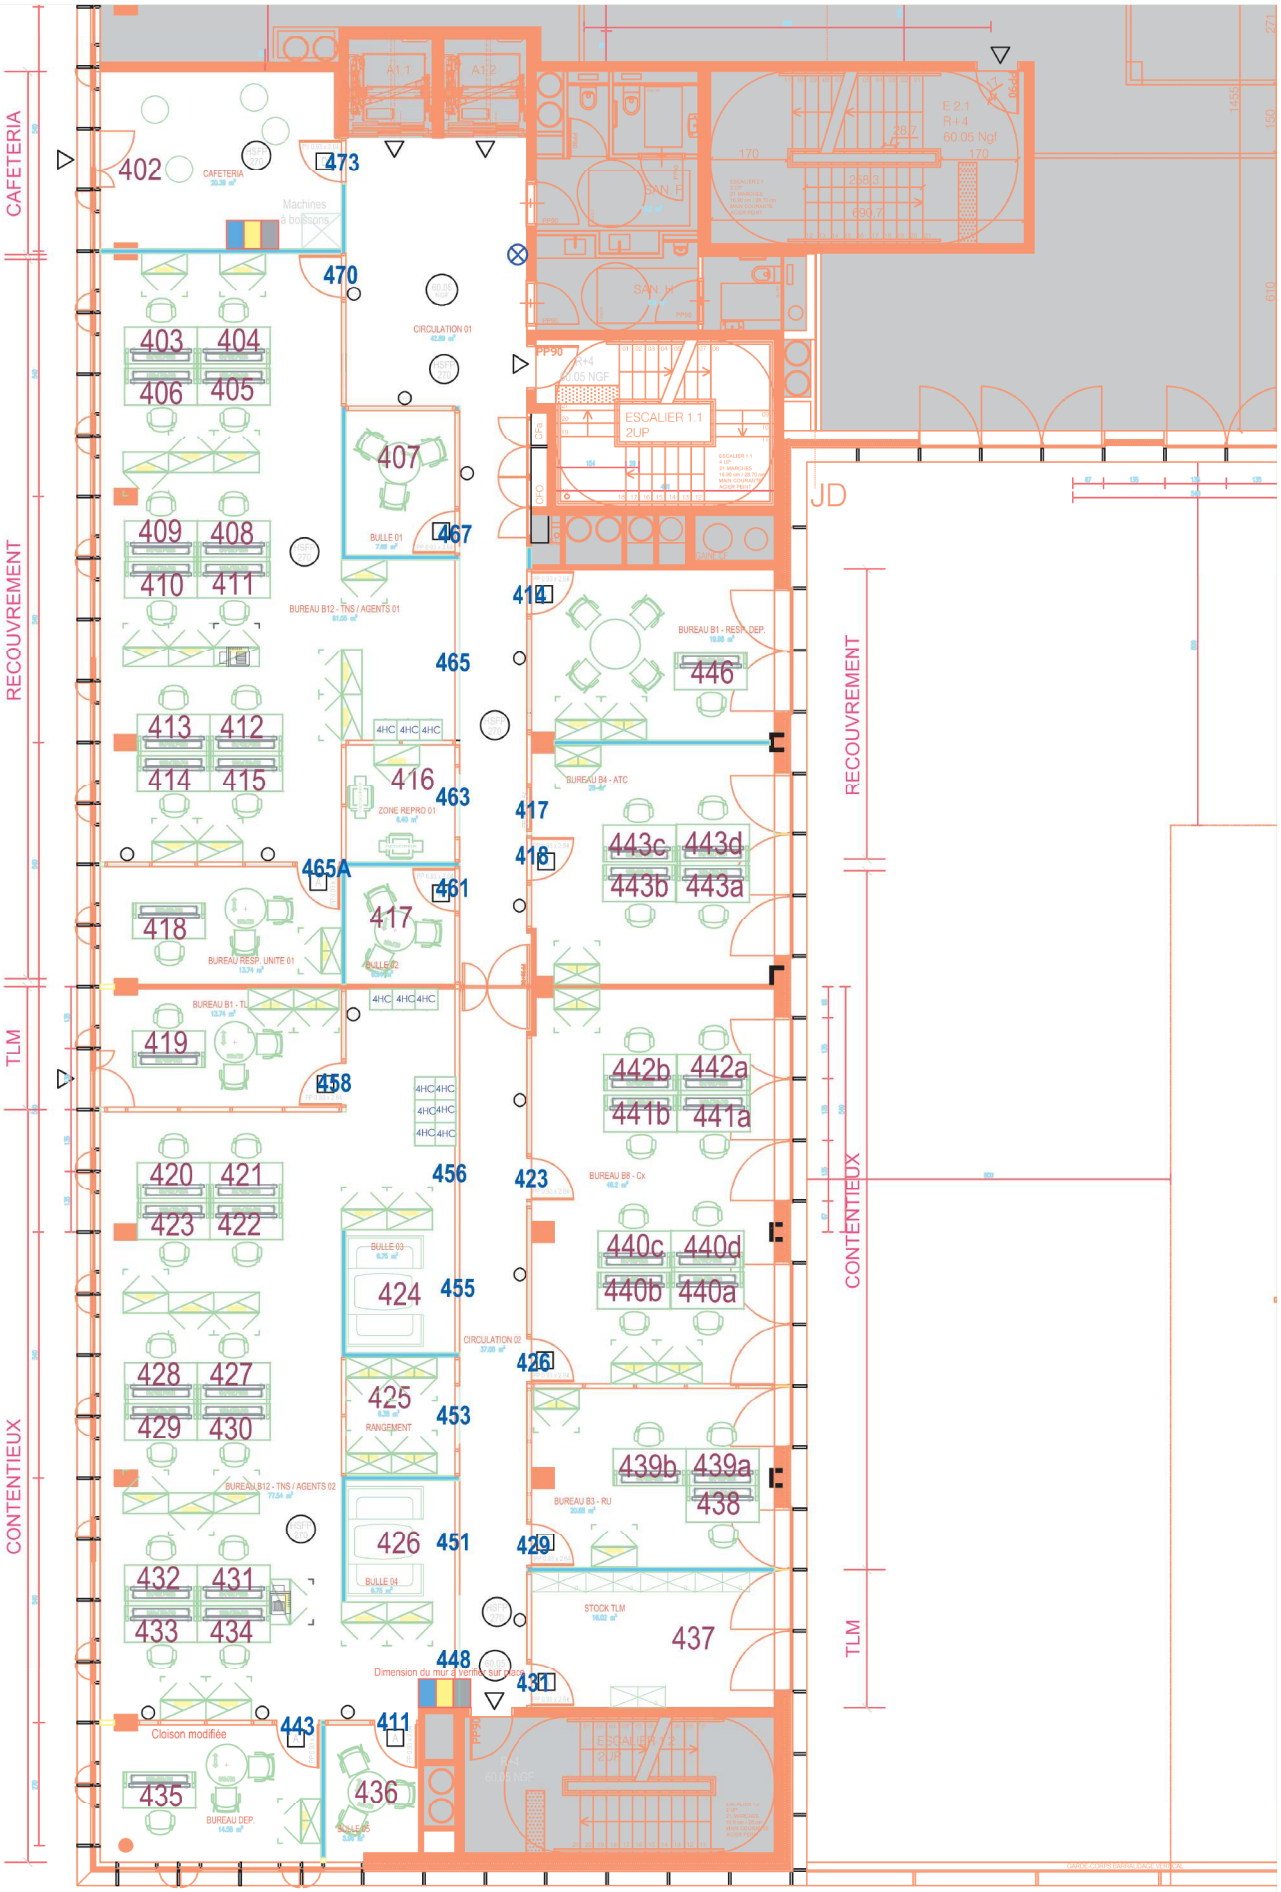


URSSAF
Cergy Les Vergers - R+4

PROJET CONTENTIEUX

Version du 16/06/2025

Echelle: NC

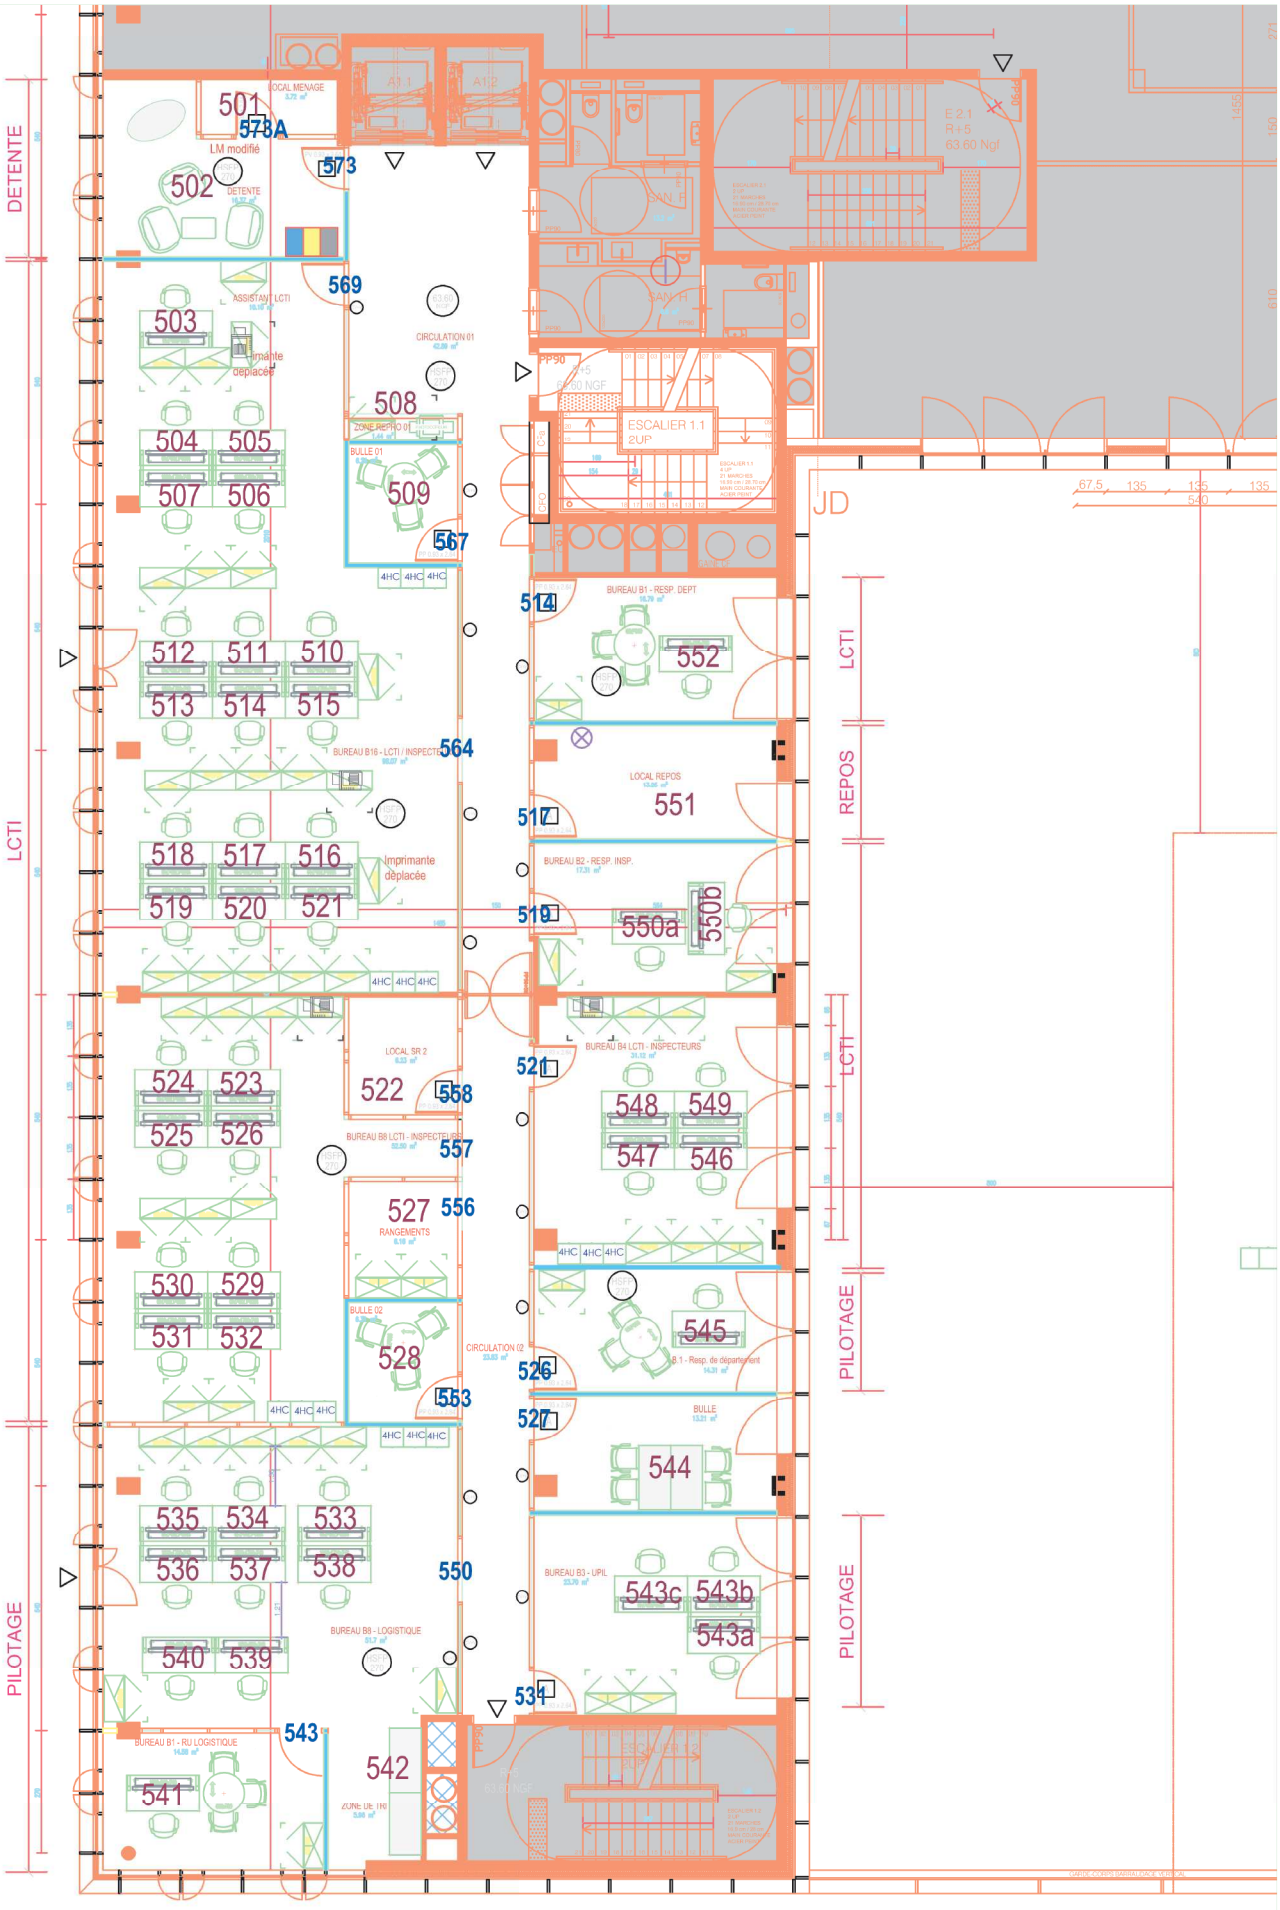


URSSAF
Cergy Les Vergers - R+5

PROJET LCTI

Version du 24/05/2024

Echelle: NC

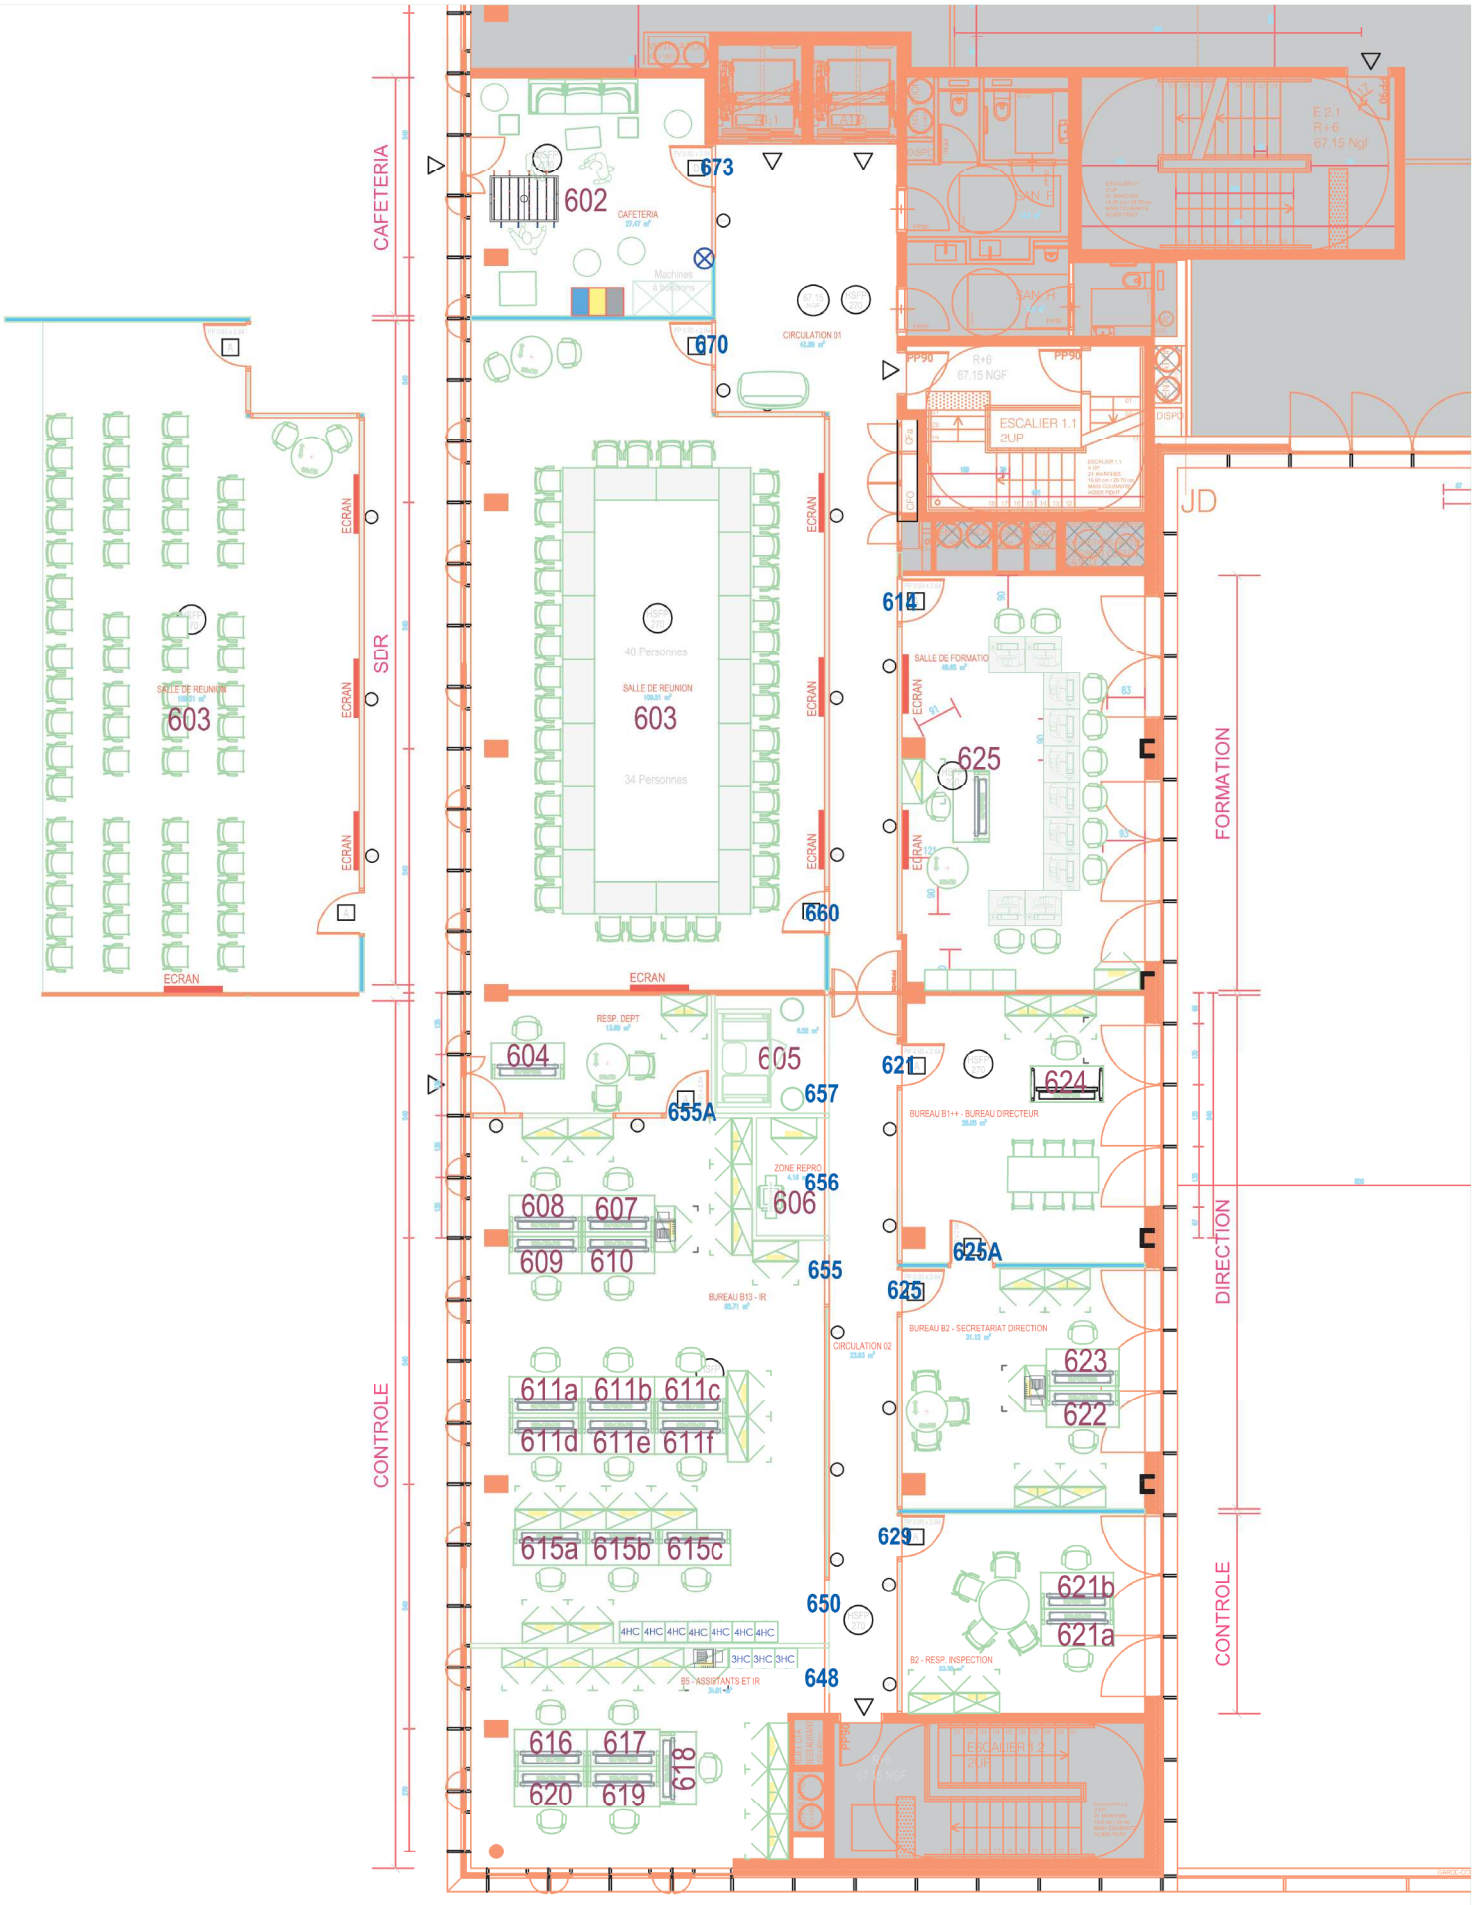

URSSAF
Cergy Les Vergers - R+6

PROJET LCTI

Version du 24/05/2024

Echelle: NC