


Plan du bâtiment Evry
1 clos de la cathédrale, Evry

Dernière modification	Titre	Etage	Echelle
30/06/2026	Projet CPG V8	RDC	1/100

URSSAF Ile de France
Département gestion du patrimoine - D707
22-24 rue de Lagny, Montreuil

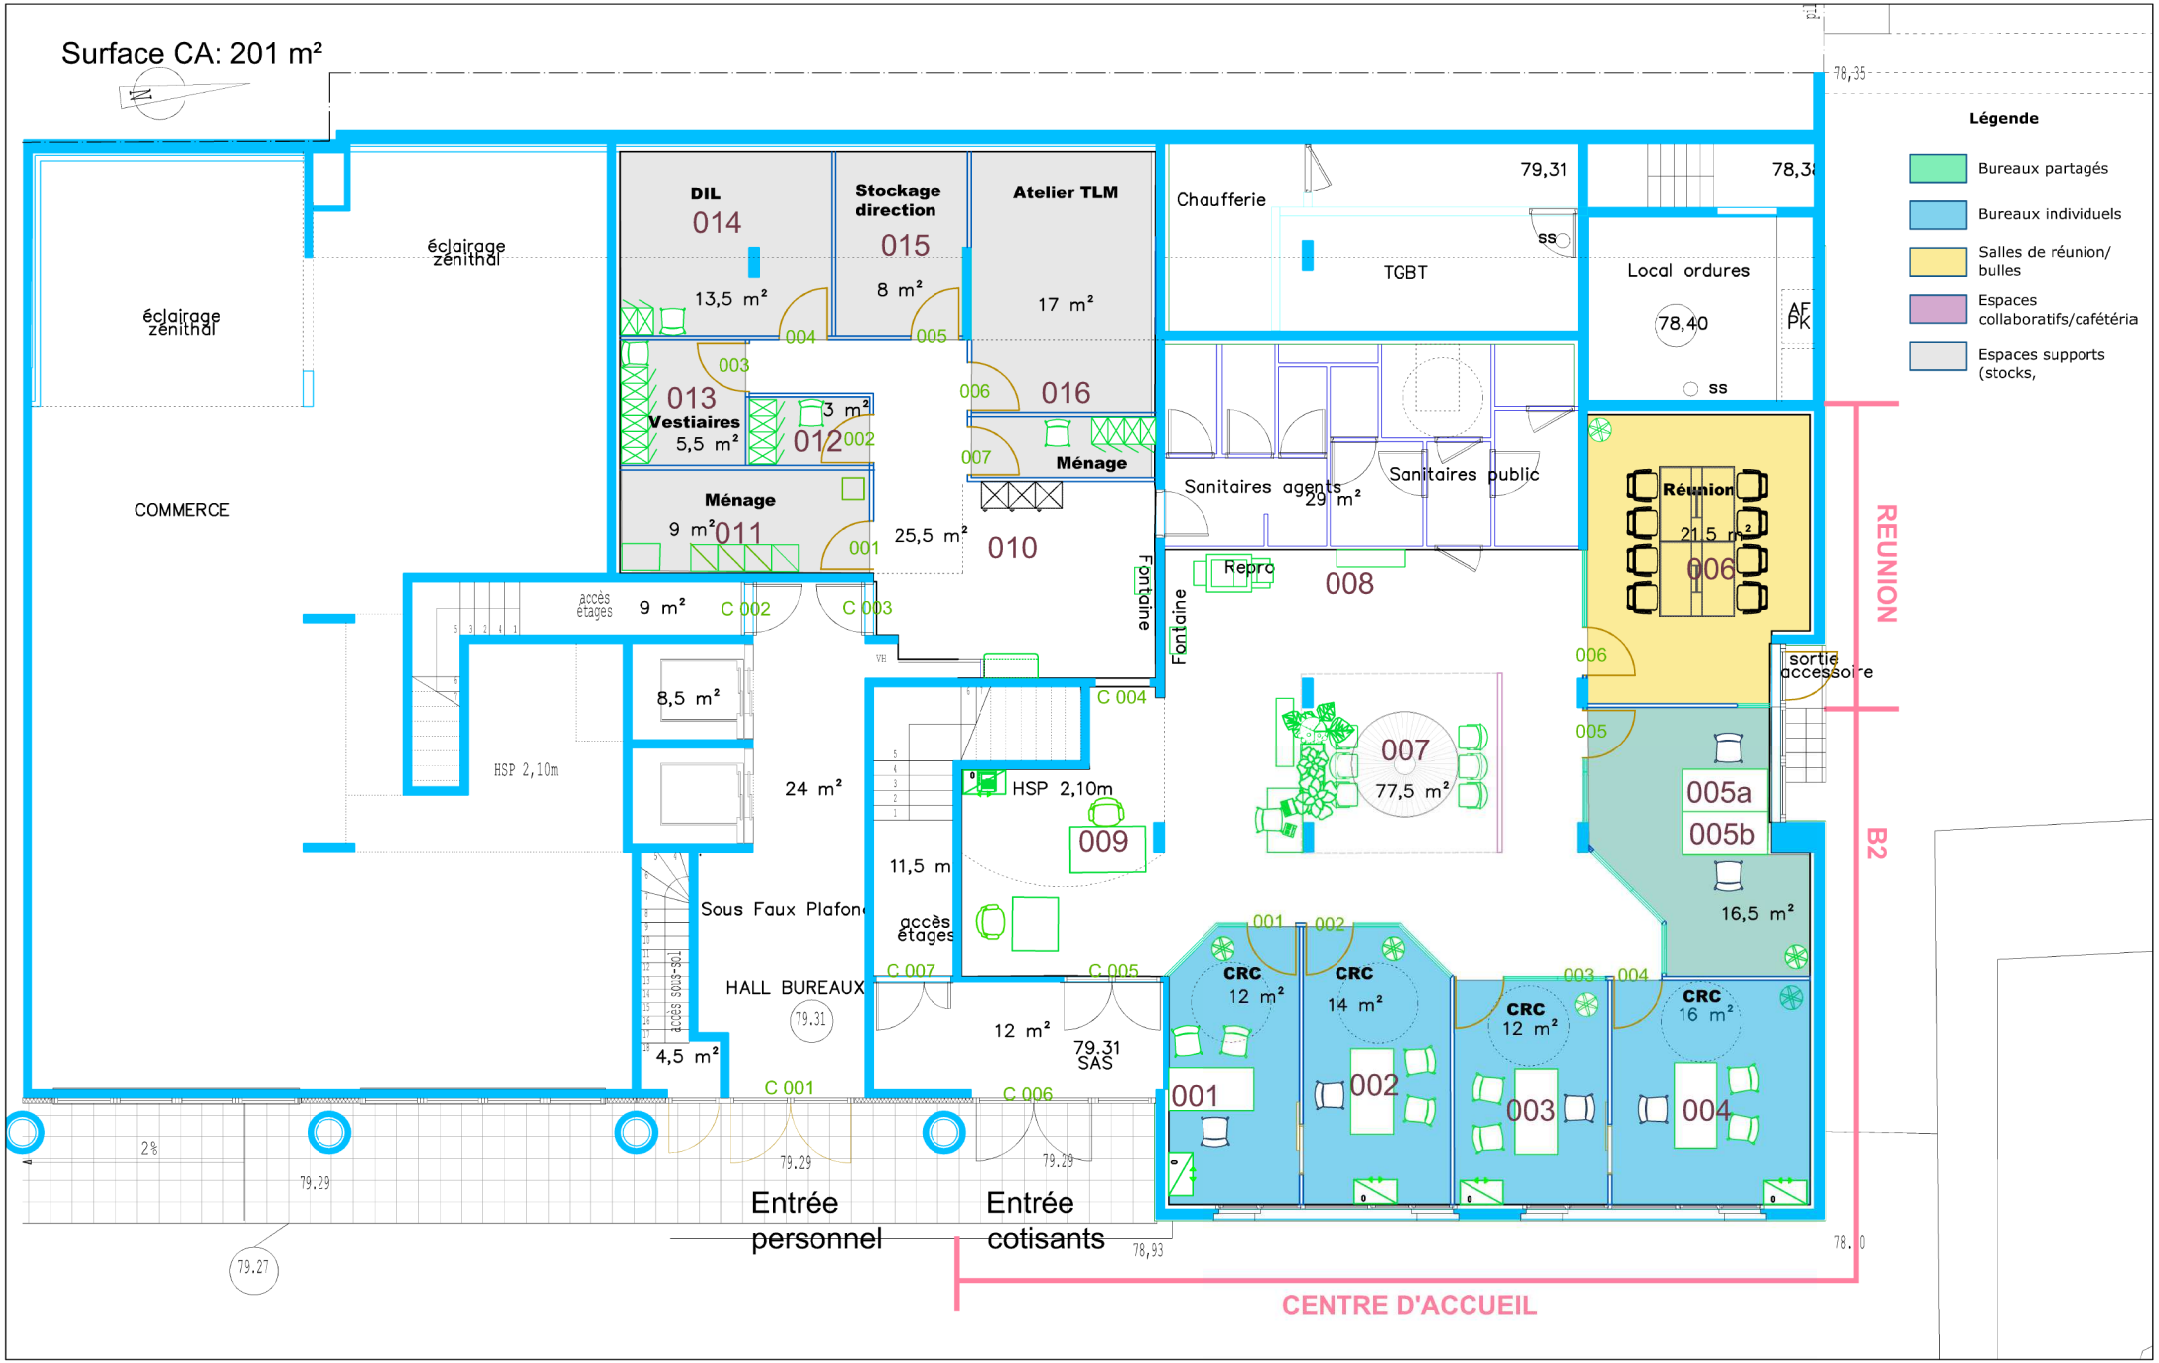

Légende plafond

- jouée
- séparatrice
- altitude plafond 2550
- altitude plafond 2150

Légende cloisons

- Cloison pleine
- Cloison pleine avec partie vitrée haute (récupération)
- Cloison vitrée
- Claustra bois
- Papier peint
- Peinture
- Sticker

Légende nappes acoustiques *

- Modèle A
- Modèle B
- Panneaux acoustiques
- Plafond acoustique

Luminaire*

- Luminaire suspendu AMP Suspension petite Verre doré/ marbre vert x 3
- Luminaire suspendu

Sols

- Composure, sunburst
- Northern grain, antique wash
- Prado 926, 5502 (cuisine de la cafétéria)

*Voir ppt Choix acoustiques

Plan du bâtiment Evry
1 clos de la cathédrale, Evry

Dernière modification	Titre	Etage	Echelle
13/04/2026	Projet CPG V8	R+1	1/100

URSSAF Ile de France
Département gestion du patrimoine - D707
22-24 rue de Lagny, Montreuil



Légende plafond

- jouée
- séparatrice
- altitude plafond 2550
- altitude plafond 2150

Légende cloisons

- Cloison pleine
- Cloison pleine avec partie vitrée haute (récupération)
- Cloison vitrée
- Claustra bois
- Papier peint
- Peinture
- Sticker

Légende nappes acoustiques

- Modèle A
- Modèle B

Luminaire

- Luminaire suspendu voir ppt "choix-acoustiques"
- AMP Suspension petite Verre blanc/ laiton x2

Sols

- Ice Breaker, pinkroot
- Sashiko, poppy
- Northern grain, antique wash

*Voir ppt Choix acoustiques


Postes individuels

Plan du bâtiment Evry

1 clos de la cathédrale, Evry

Dernière modification	Titre	Etage	Echelle
13/04/2026	Projet CPG V8	R+2	1/100

URSSAF Ile de France
Département gestion du patrimoine - D707
22-24 rue de Lagny, Montreuil

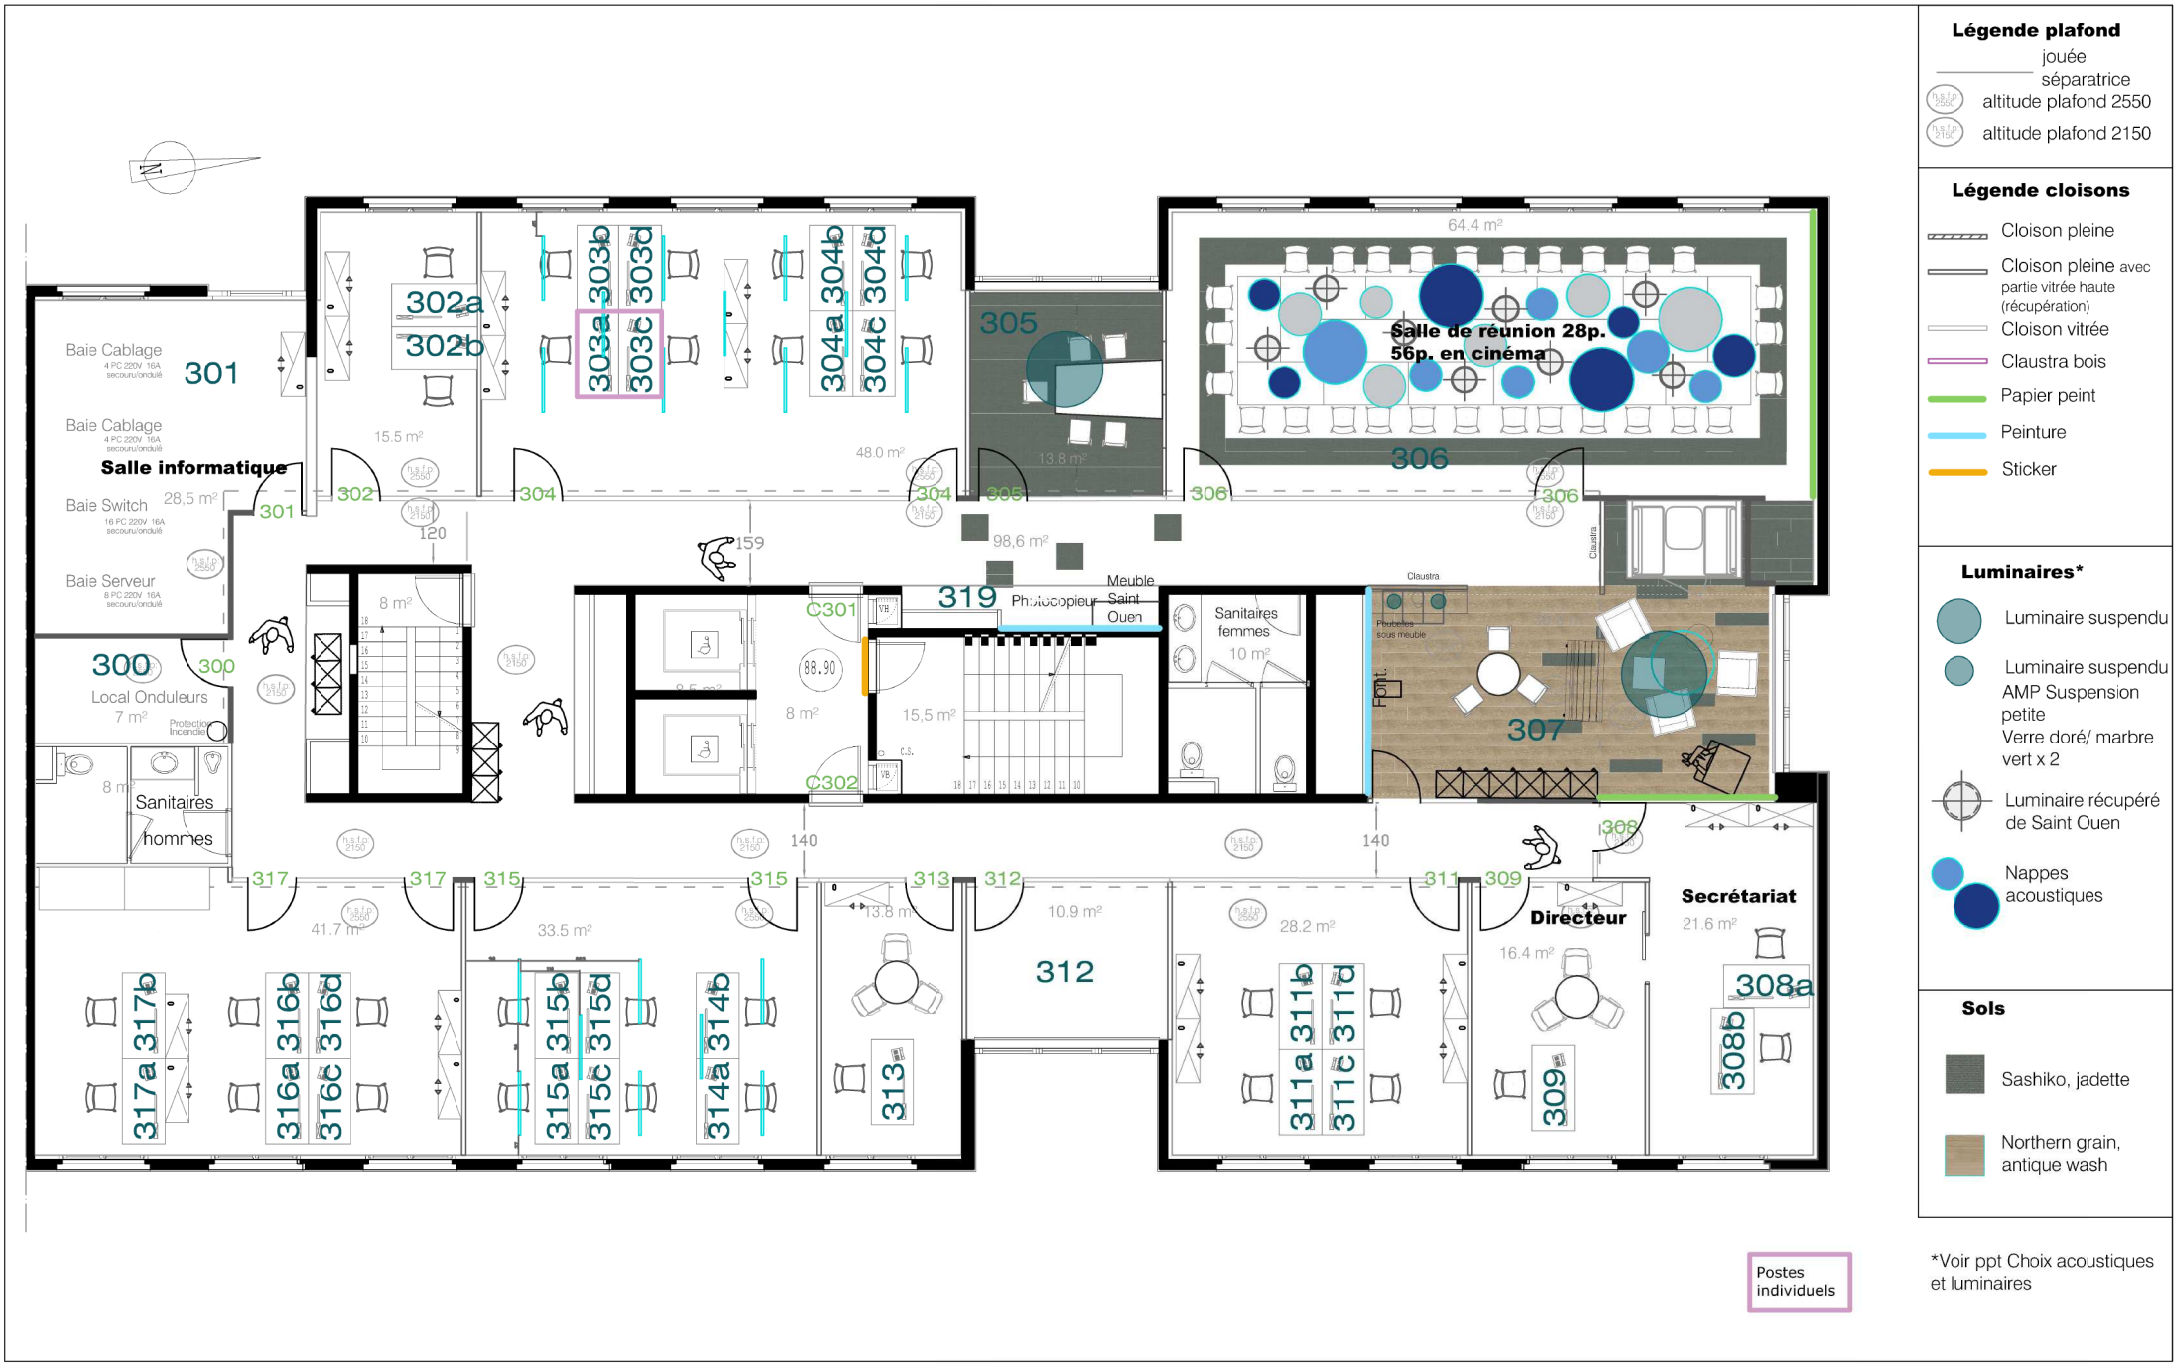

Plan du bâtiment Evry	Dernière modification	Titre	Etage	Echelle	
1 clos de la cathédrale, Evry	13/04/2026	Projet CPG V8	R+3	1/100	URSSAF Ile de France Département gestion du patrimoine - D707 22-24 rue de Lagny, Montreuil