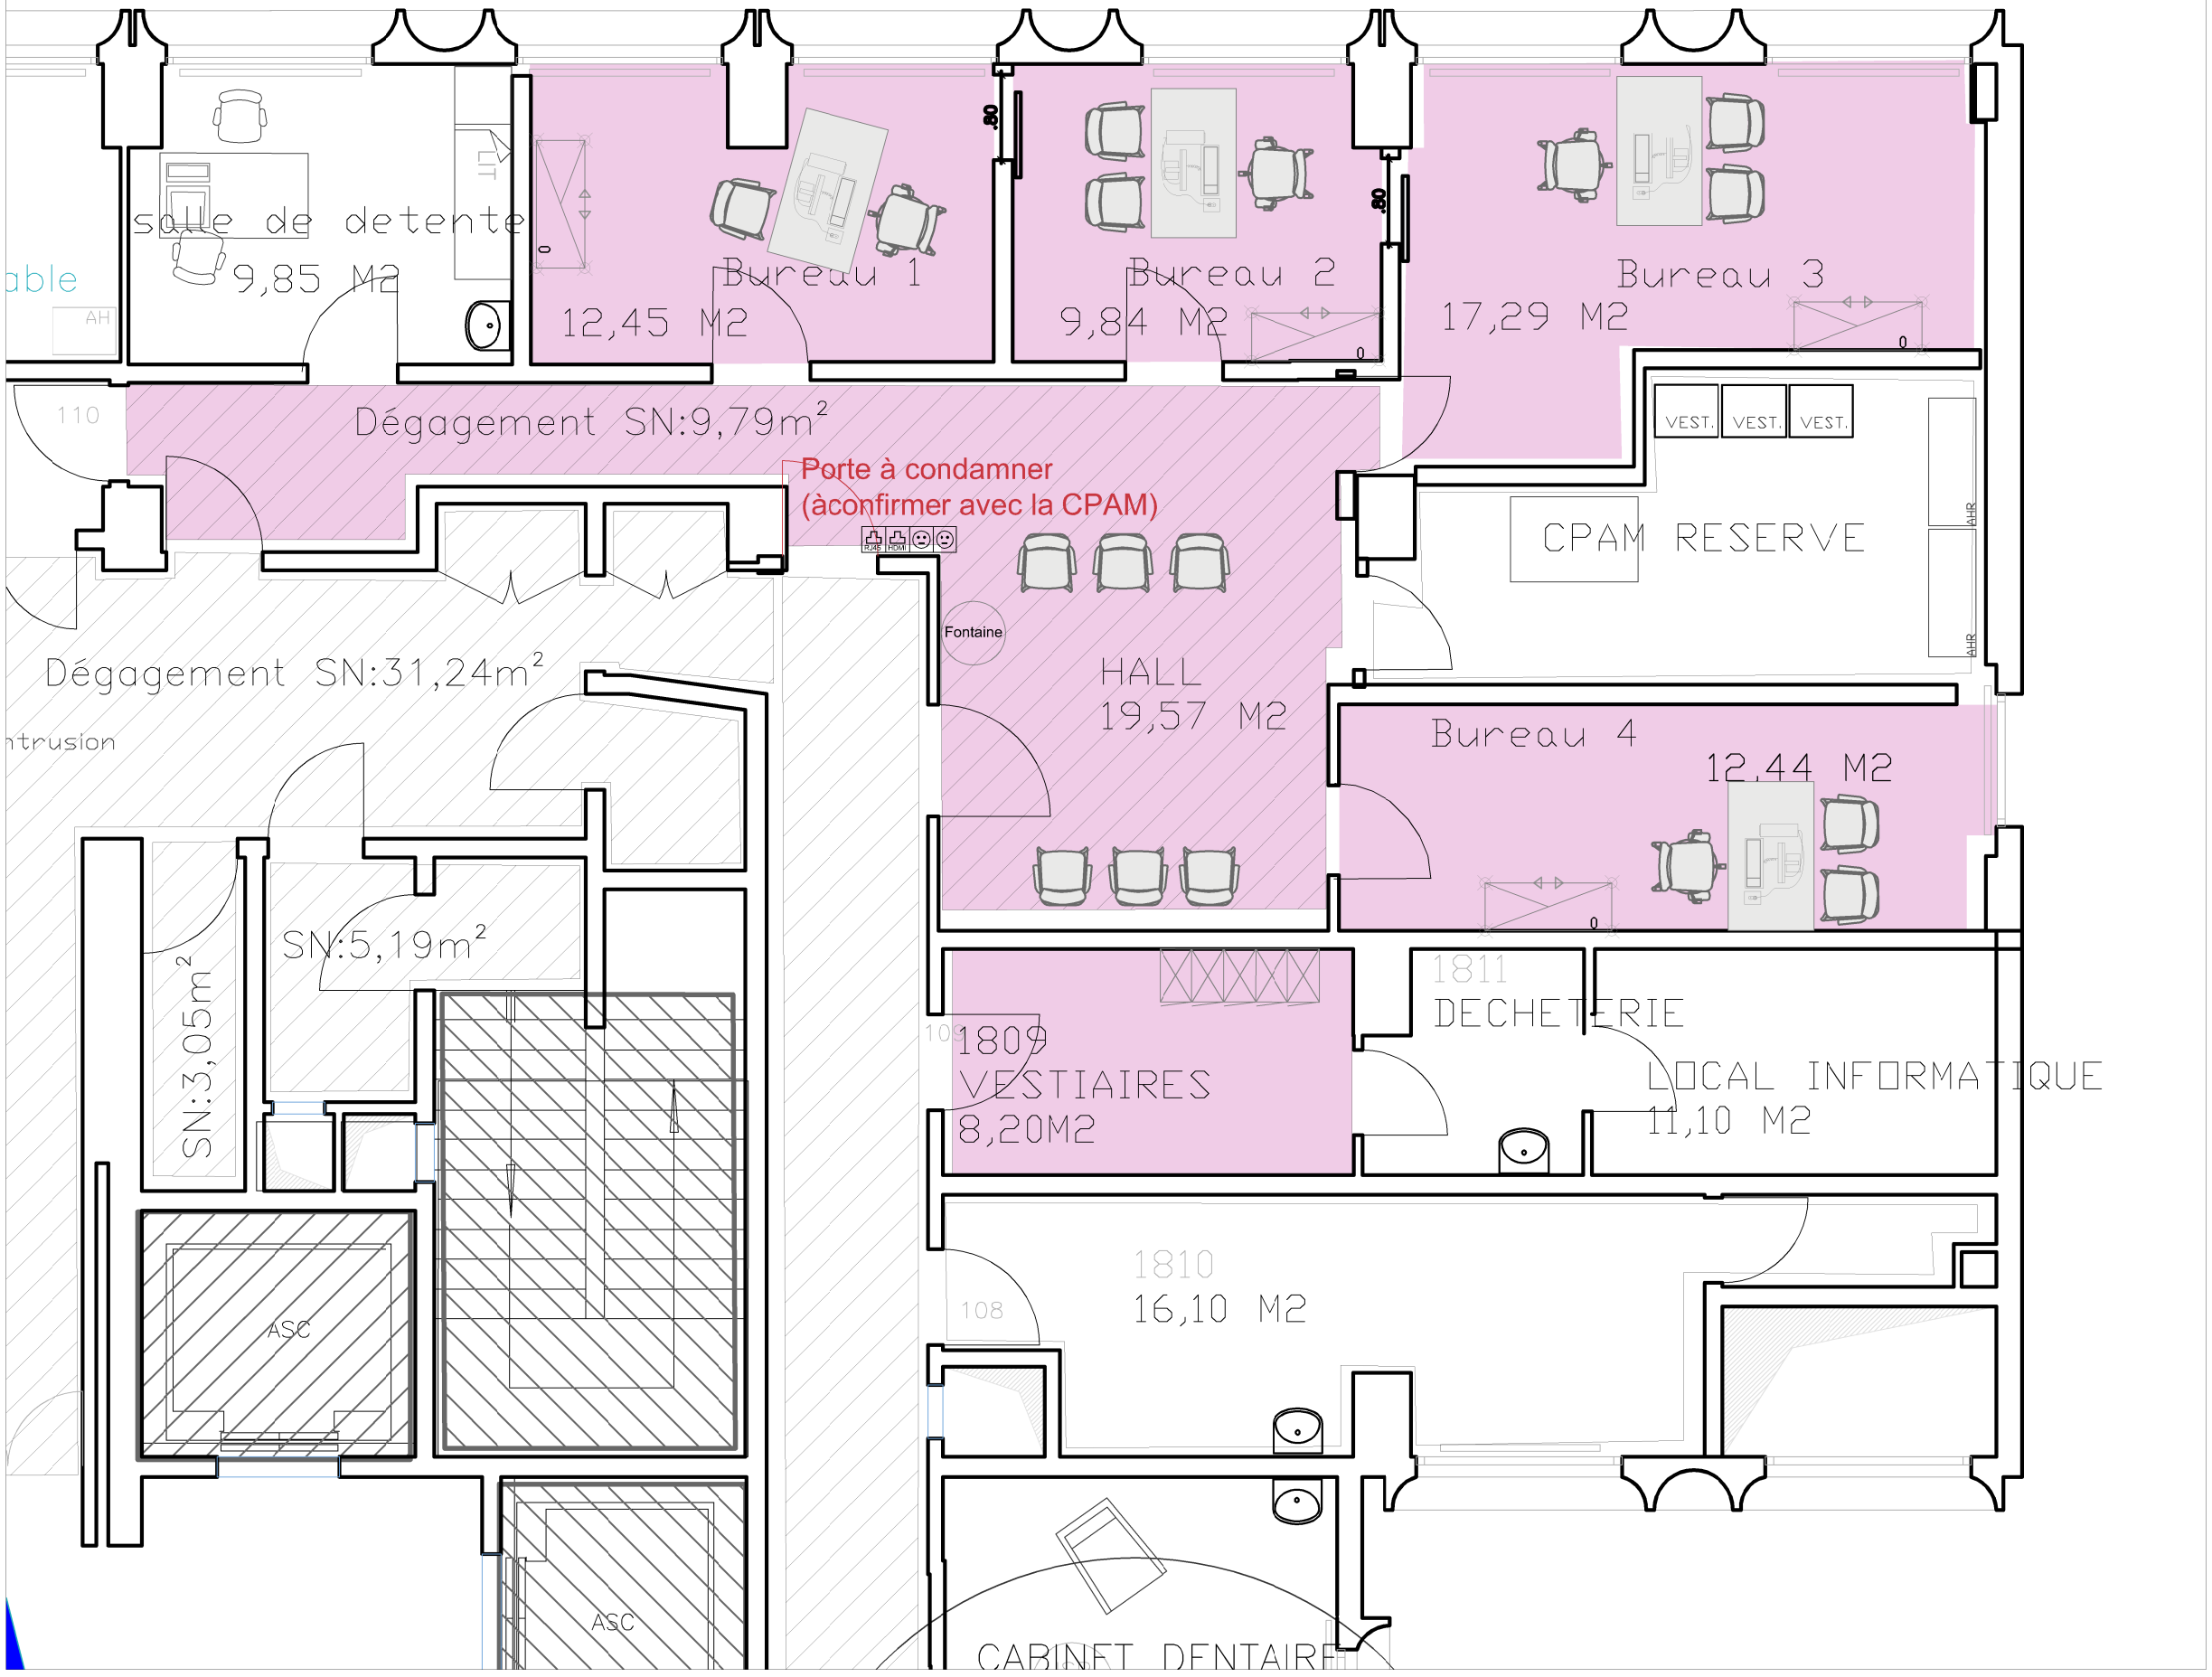


Nanterre

Tour A - Rez-De-Chaussée

130 Rue du 8 Mai 45

Légende:

Locaux loués

Dégagements

BLOC ENCASTRE EN CLOISON à 45cm du sol équipé de:

_ 1 RJ45
_ 1 HMDI depuis boitier de sol
_ 2 PC 10/16A

CPAM Hauts-de-Seine

Version du 09/07/2020