
rue Jean-Jacques Rousseau

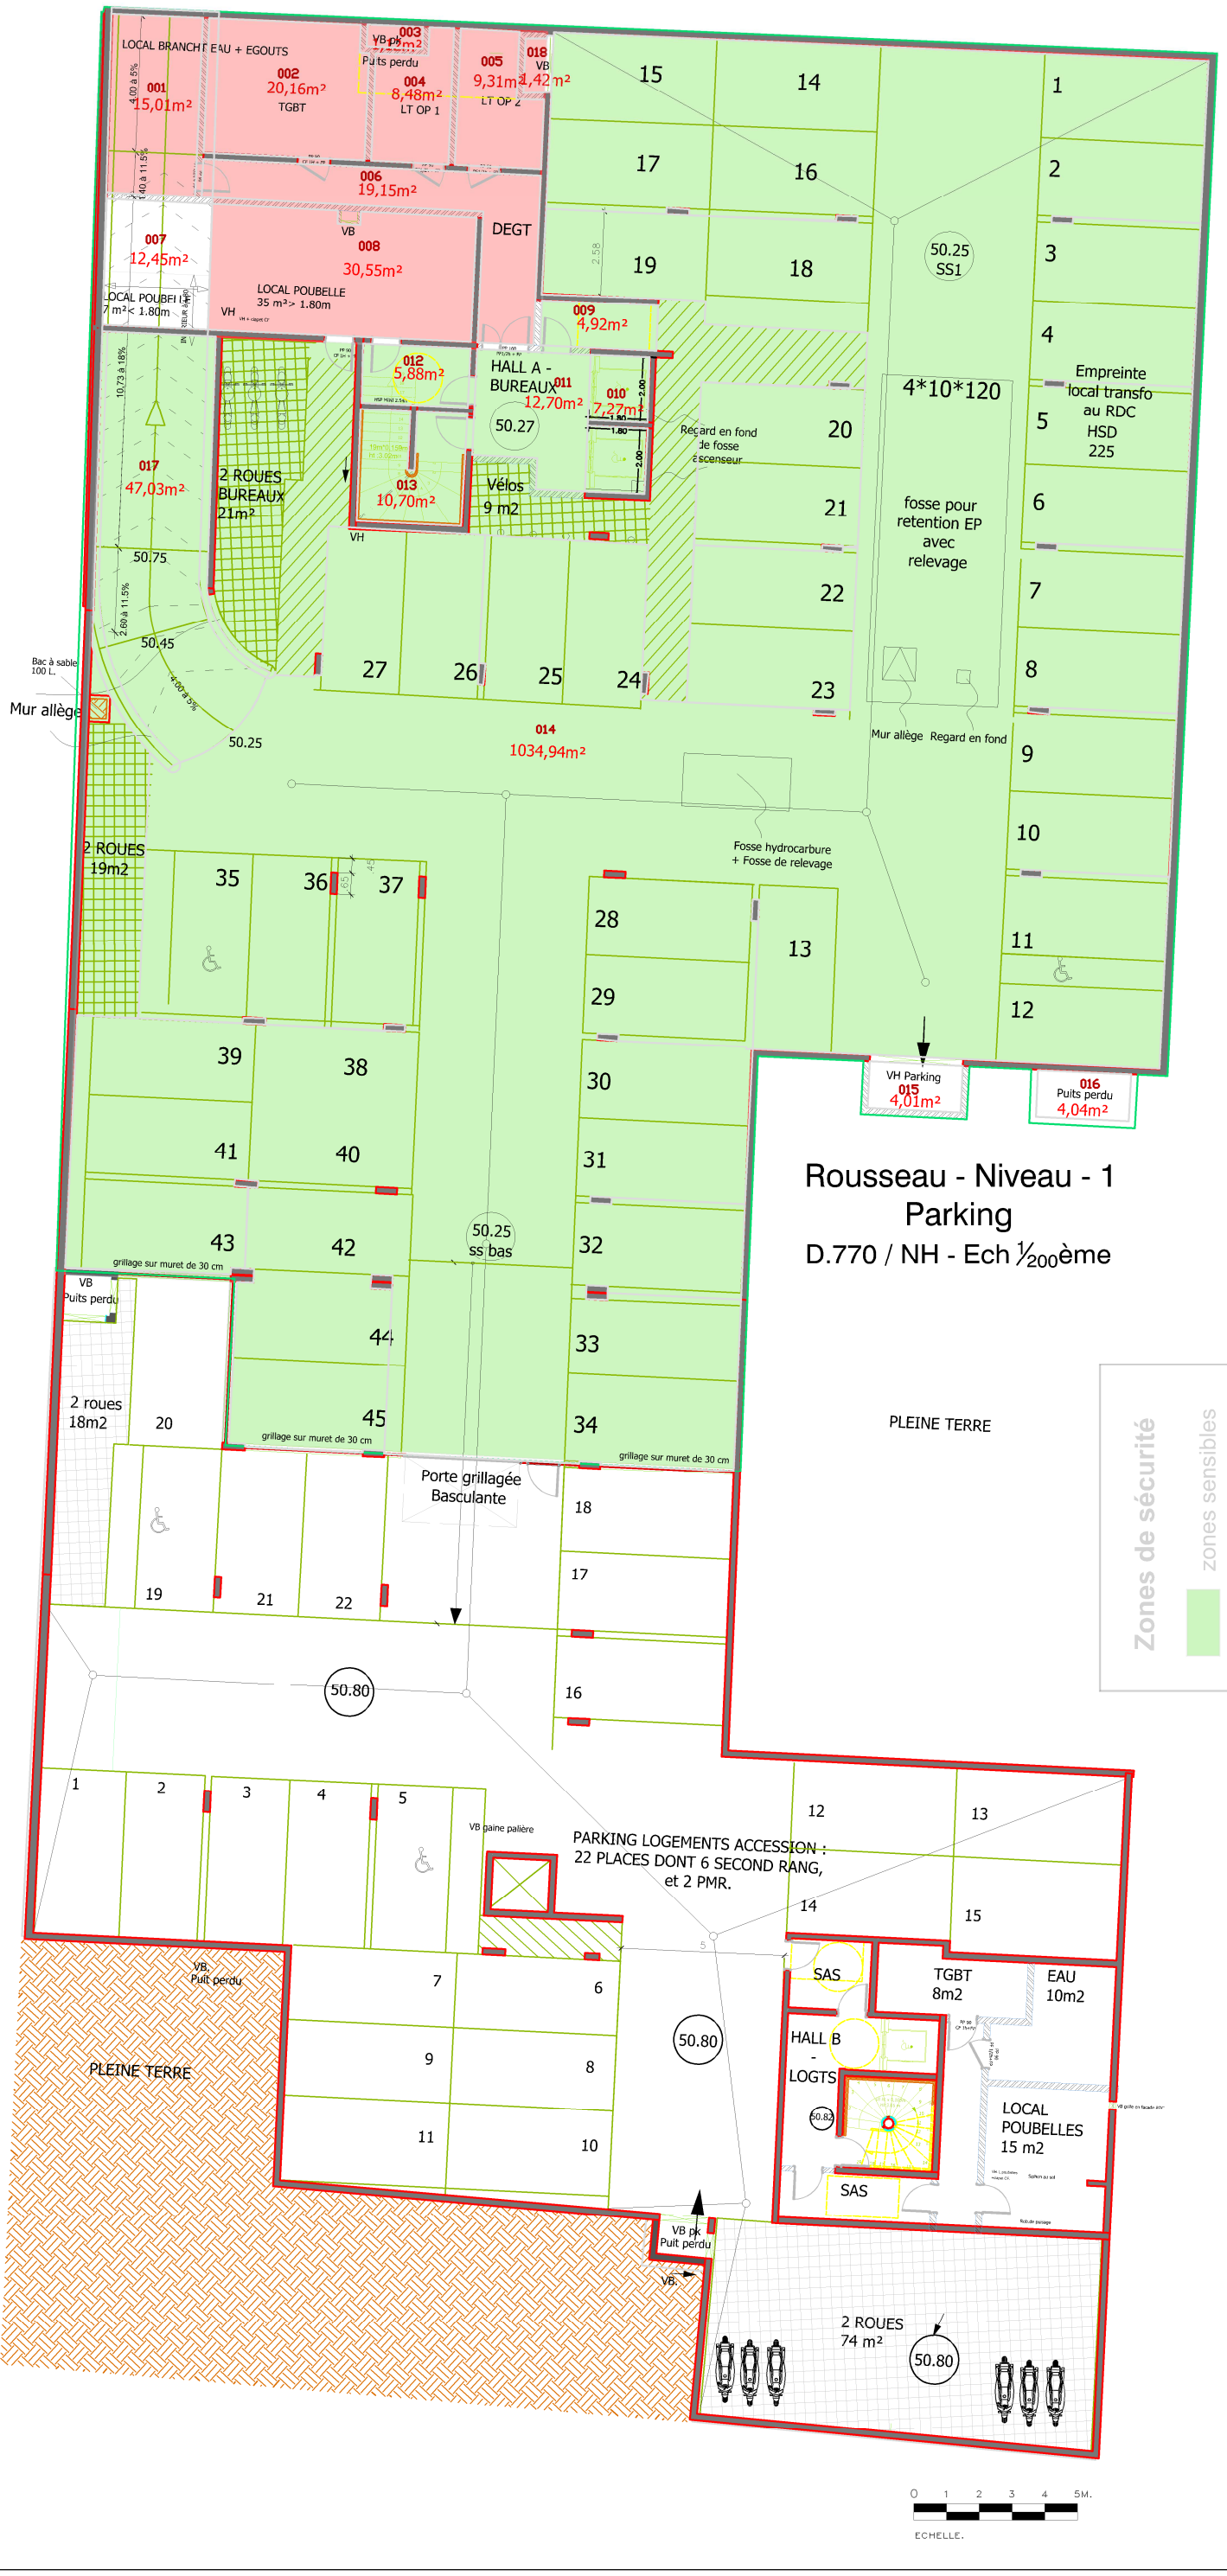

TRIO Ingénierie
ARCHITECTURE & DESIGN
Tel 01 39 58 37 30 - Fax01 39 58 42 46
trio-ingenierie@waradoo.fr

Date

Echelle A1 1/50

Indice

Phase DCE

SSOL Plan côté

URSSAF IMMEUBLE LE ROUSSEAU
21/29 Rue Jean Jacques Rousseau 93100 MONTREUIL