
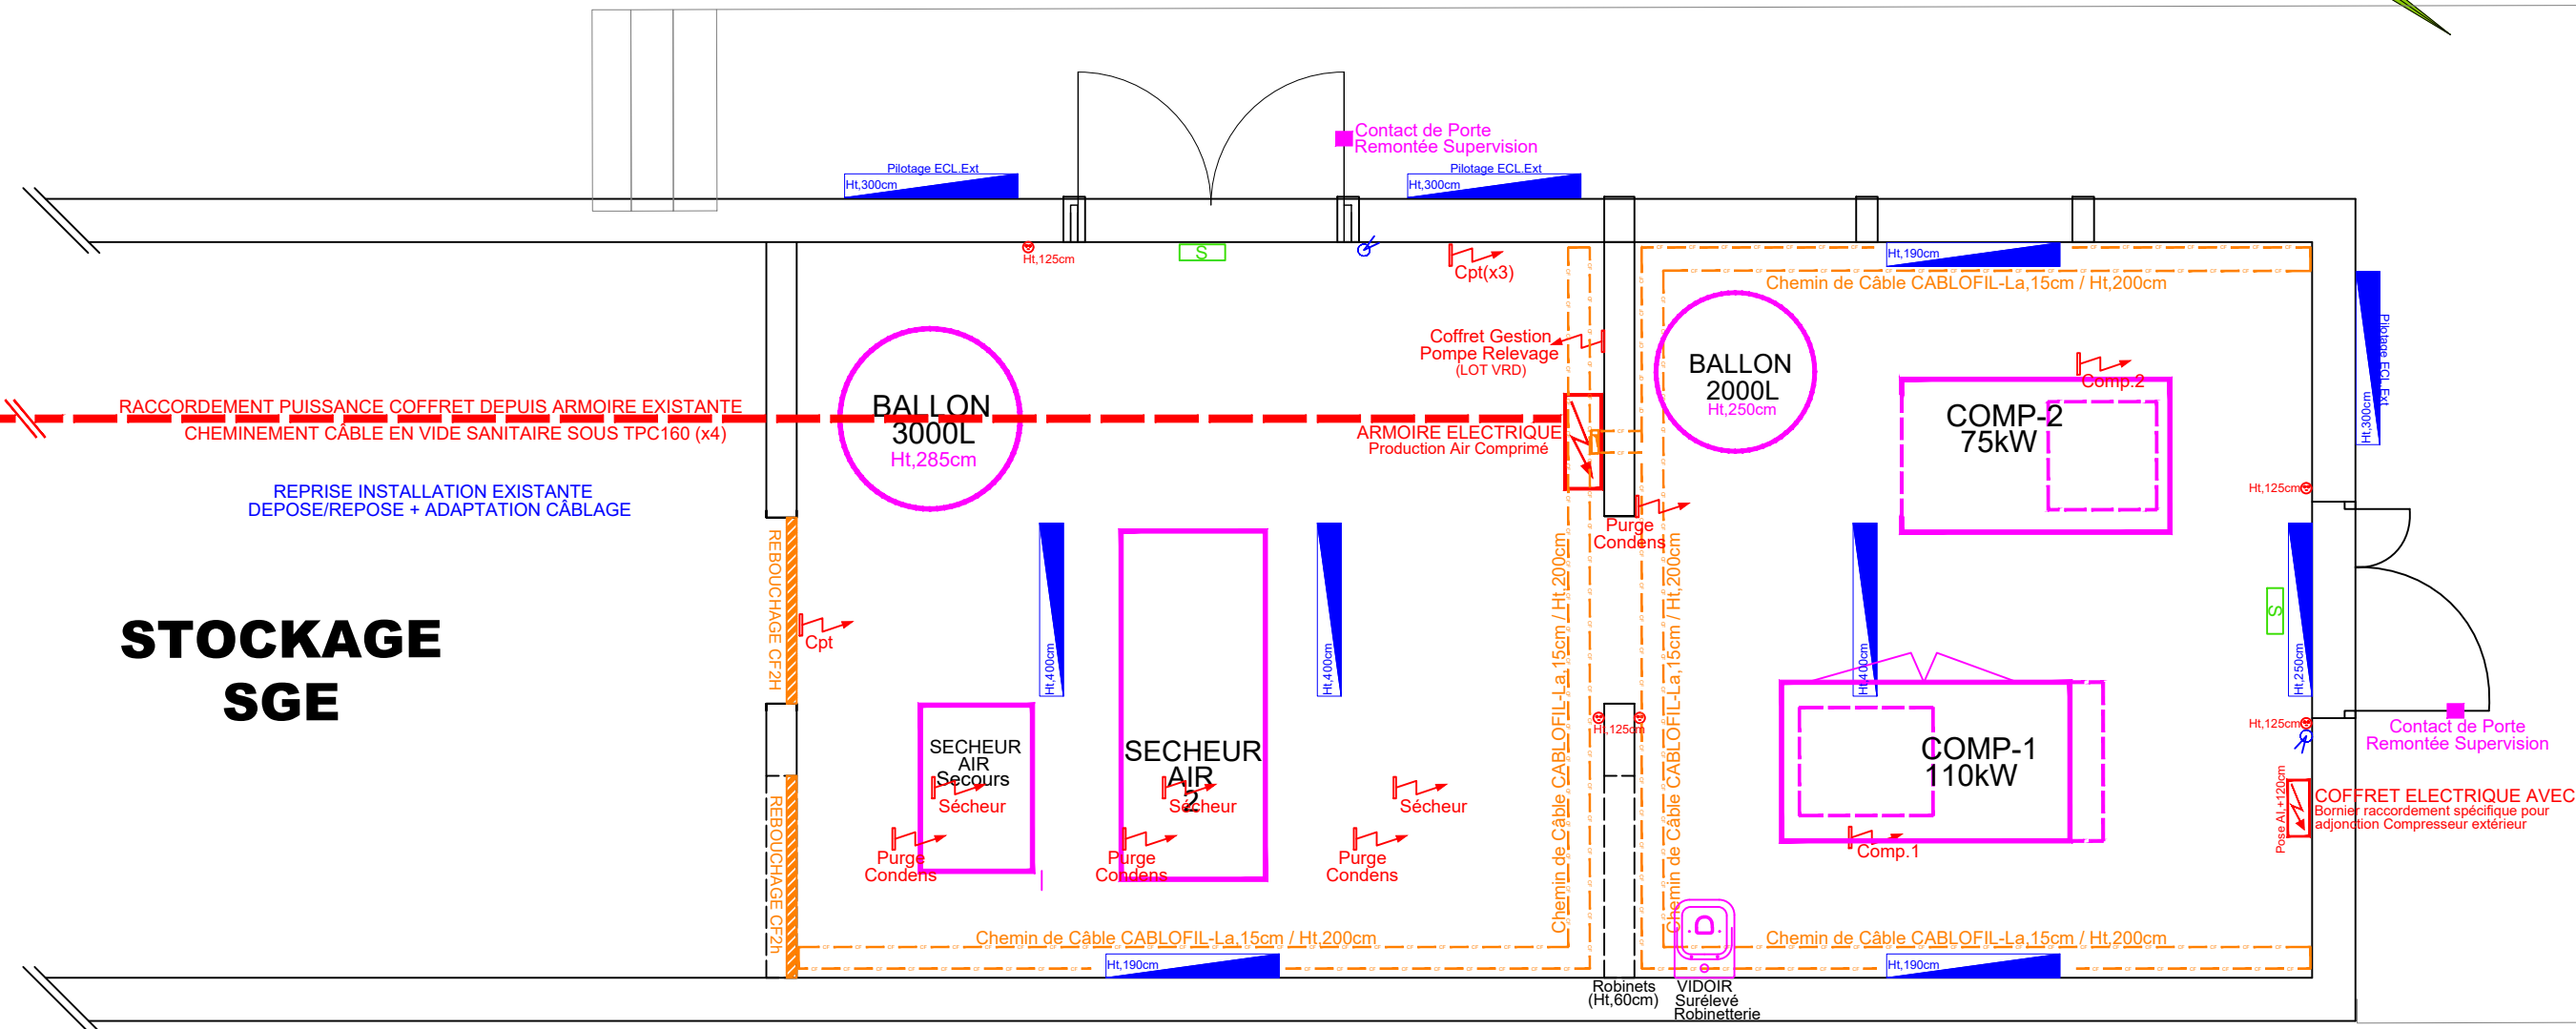


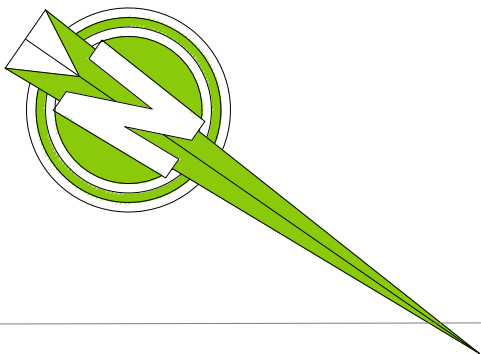

STOCKAGE
SGE

COMPLEXE SCIENTIFIQUE DE TOULOUSE - RANGUEIL COMMUNAUTÉ D'UNIVERSITÉS ET ÉTABLISSEMENTS DE TOULOUSE					
Local air comprimé Plan ELECTRICITE					
Plan géré par le SPMG-SGE					
 	10, chemin des Maraîchers 90, allée des Platanes 31400 TOULOUSE Tél : 05.61.55.73.07	Affaire :	26-543	Indices	
		Phase :	.	A	30/06/2026
		Echelle :		B	
		Format :	A3	C	
		Dessin :	D.MOUNICHETTY	D	