
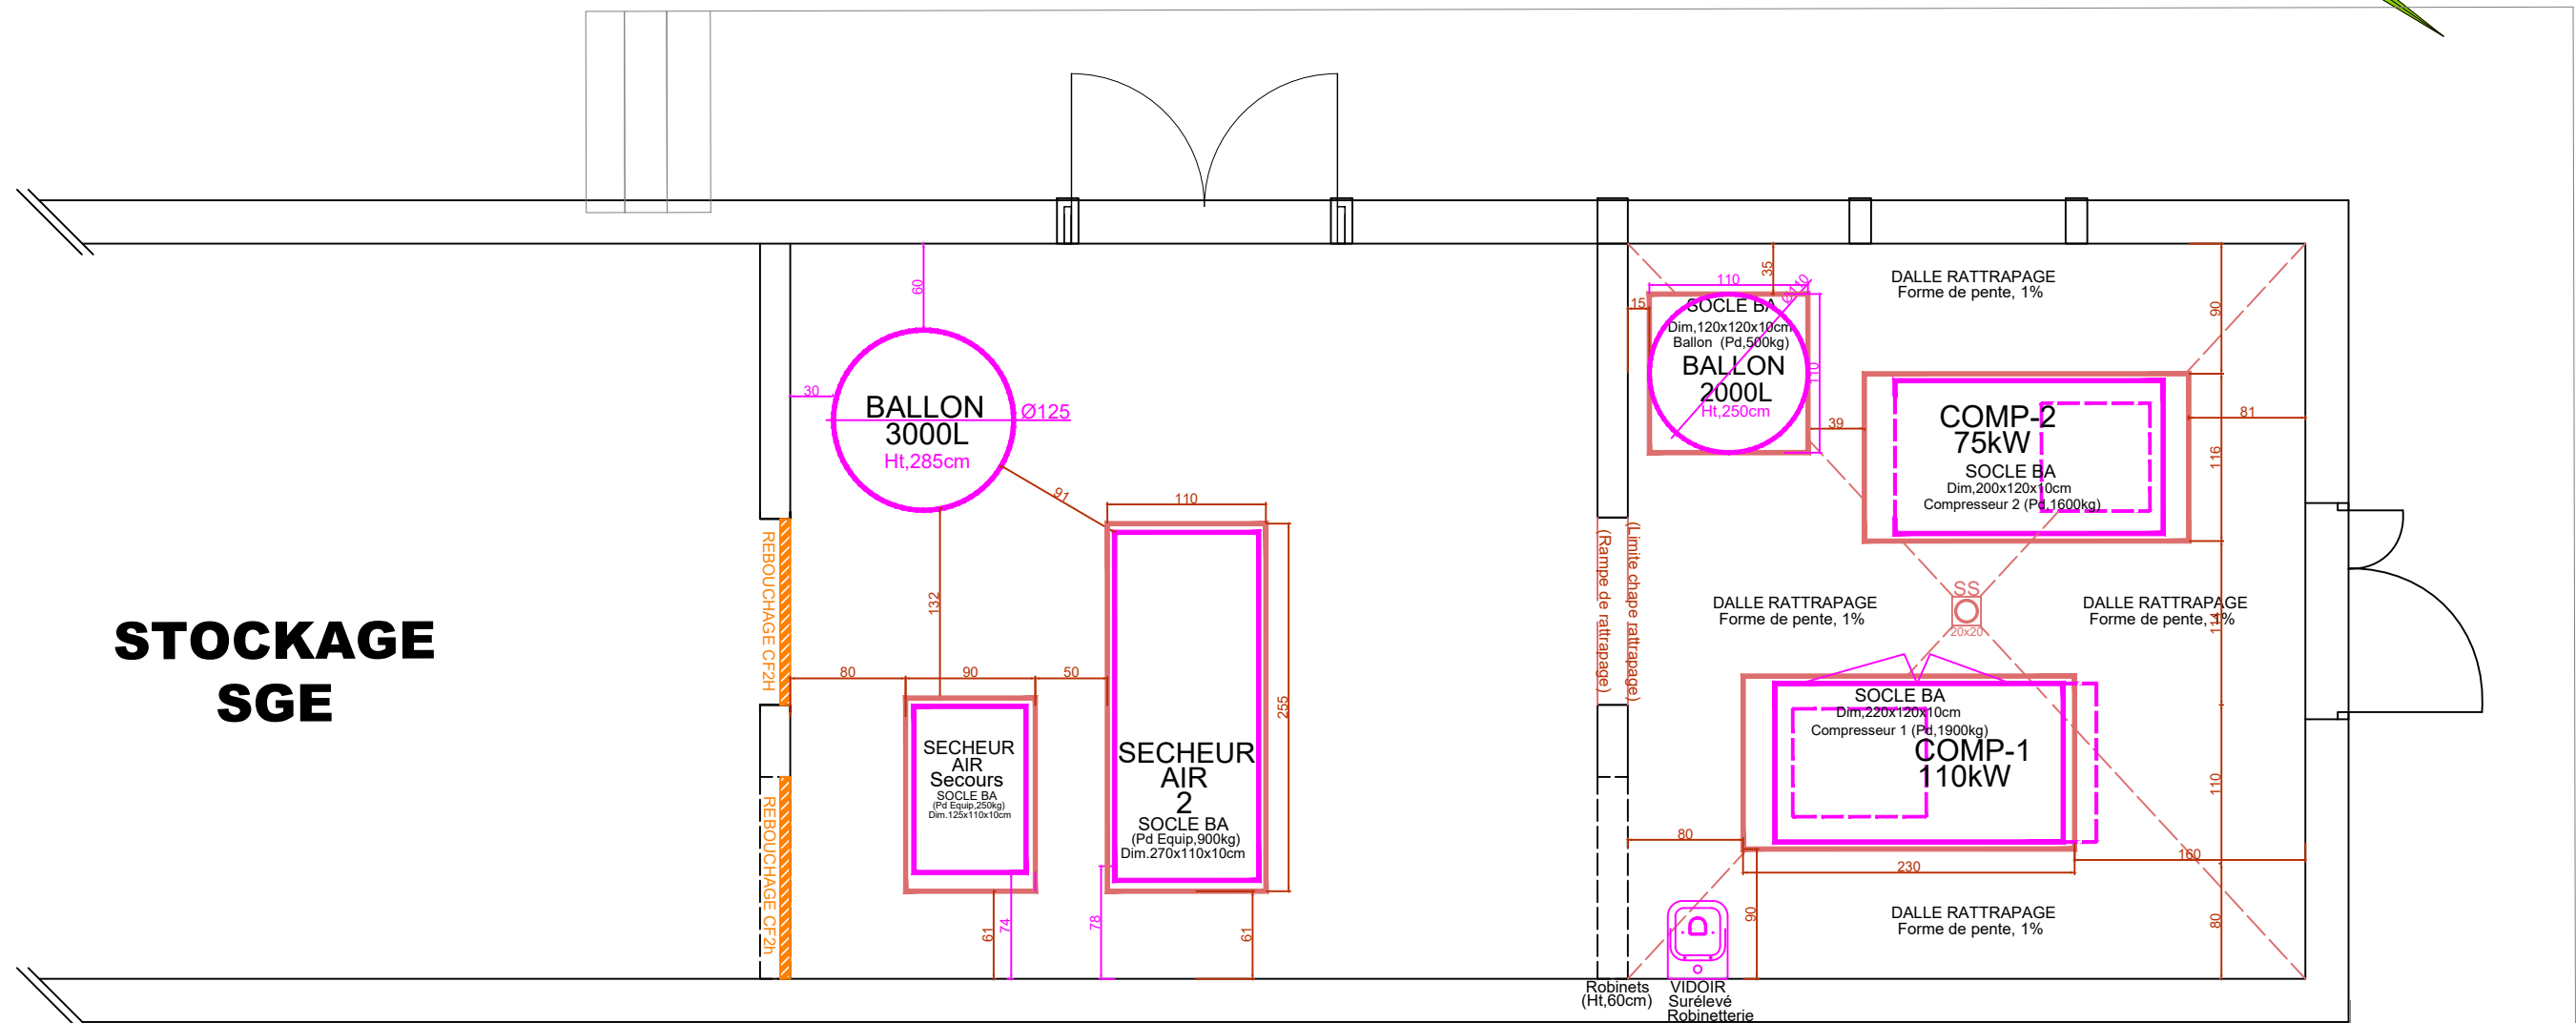


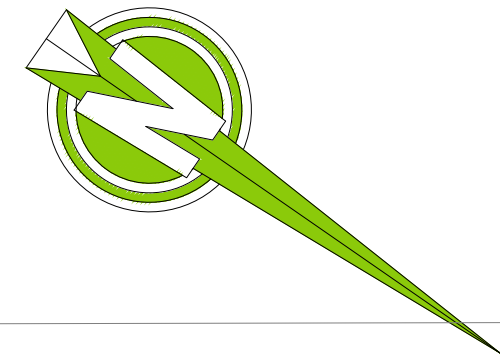

COMPLEXE SCIENTIFIQUE DE TOULOUSE - RANGUEIL COMMUNAUTÉ D'UNIVERSITÉS ET ÉTABLISSEMENTS DE TOULOUSE			
Local air comprimé Plan EQUIPEMENTS AC			
Plan géré par le SPMG-SGE			
	10, chemin des Maraîchers 90, allée des Platanes 31400 TOULOUSE Tél : 05.61.55.73.07	Affaire : 26-543	Indices
		Phase : .	A 30/06/2026
		Echelle :	B
		Format : A3	C
		Dessin : D.MOUNICHETTY	D